




PLAN SPORTSBODER

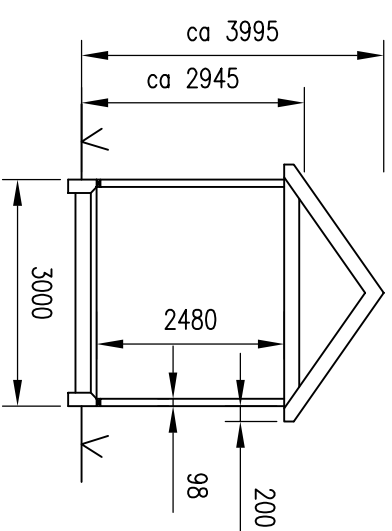


SNITT SPORTSBODER

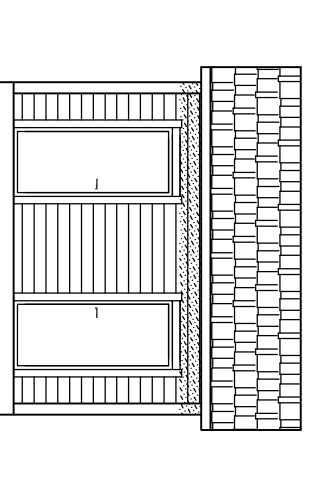


FASADE NORD VEST

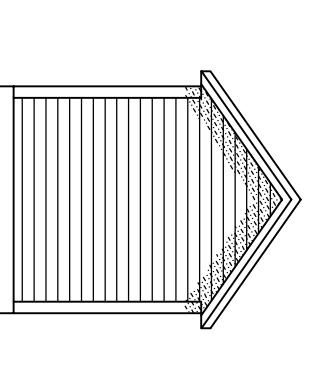


FASADE SØR VEST

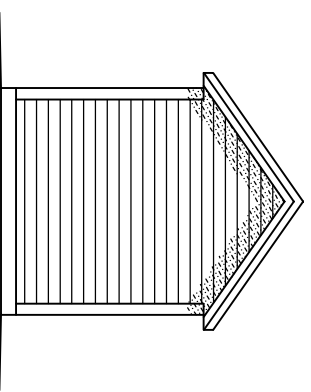

FASADE NORD ØST

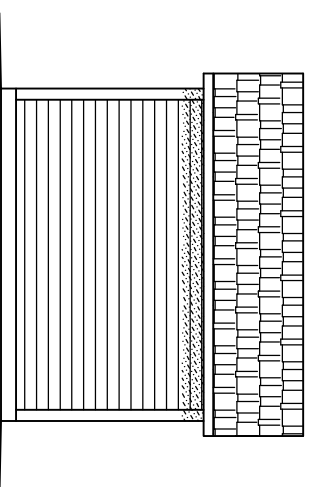

FASADE SØR ØST

NBI! DERSOM ANNET IKKE ER BESKREVET, KAN TEGNINGEN KUN BRUKES SOM ANMELDESESTEKNING I BYGGESAK. ARBEIDSTEGNINGER MÅ LEVERES SEPARAT.		OBS! * TEGNINGEN KAN PRINTES I FEIL SKALA * IKKE TA MÅL DIREKTE PÅ TEGNING * BRUK BARE OPPGITTE MÅL		I HENHOLD TIL LOWERK ER DENNE TEGNINGEN ARKOCONSULT AS SIN EIENDOM. DENNE TEGNINGEN KAN IKKE BLI BRUKT, OFFENTLIGGJORT ELLER GIS VIDERE TIL TREDJEPART UTEN VÅRT SKRITLIGE SAMTYKKE. OVERTREDELSE AV DETTE KAN SØKSMÅL.	
REV.	DESCRIPTION	DATE/SIGN	REVISION/DATE:	PROJECT NO.:	DRAWING NO.:
	 ARKOCONSULT AS, Postboks 103, 5291 Valestf. Tel.: 56390003 – Fax.: 56191130 – Mob.: 93241511 Mail: post@arkoconsult.no – Org.nr.: 918269665 MVA			2018091	59318091A88
	HELLAND EIENDOM OG INVEST AS NY 4 MANNSBOLIG, SØKN.TEKN. GBNR. 477/79, ALVER SPORTSBODER TOMT 6				
	SCALE: 1:100				FORMAT: A3
	DRAWN: LAH				DATE: 07.09.20
	CHECKED: PKT				DATE: 07.09.20