


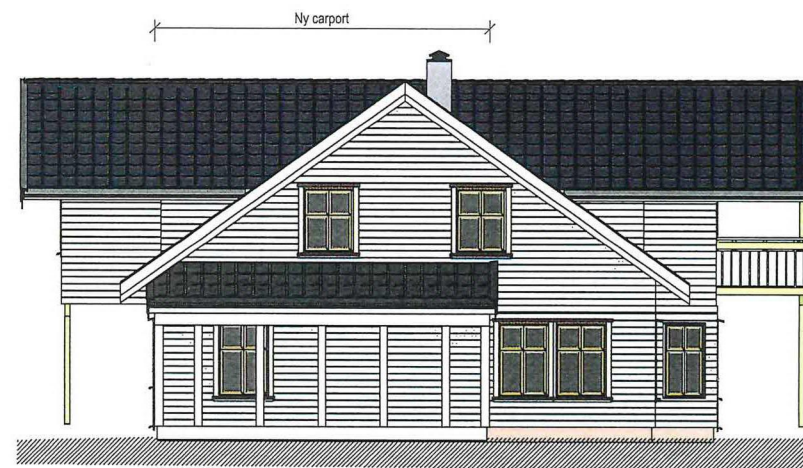

Fasade mot nordøst



Fasade mot nordvest




Fasade mot sørvest




Fasade mot sørøst

Dato 05.10.2020	DAK R.Sætre	Målenhet mm.	Målestokk A3	Kjartan Toft Kvamsvegen 18 5911 Alversund
Flisnavn	Underlag:	Godkjent	1:100	
Carport GBnr 141/1, Alver kommune. Kvamsvegen 18, Alversund. Ny situasjon. Fasader				01695-102
				CAD SERVICE VEST tlf 930 124 35 fax 401 150 66 www.CadServiceVest.com

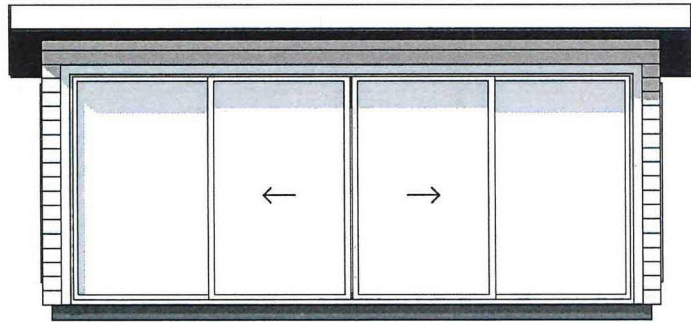


1 Sørøst
1 : 50

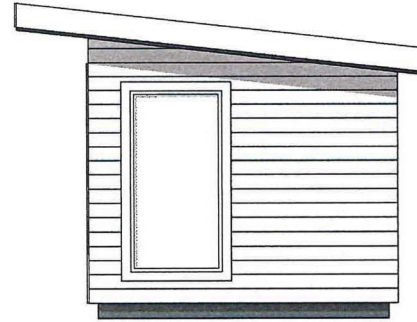

2 Nordøst
1 : 50




3 Nordvest
1 : 50

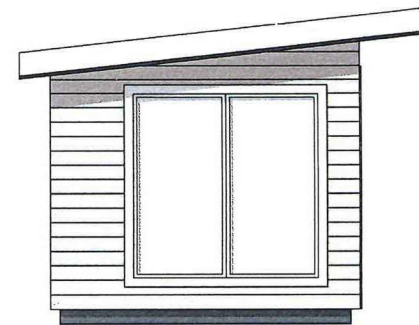


4 Sørvest
1 : 50



Dato 05.10.2020	DAK R. Sætre	Måleenhet mm	Målestokk A3 1:50	Kjartan Toft Kvamsvegen 18 5911 Alversund
Filnavn -	Underlag -	Godkjent -		
Vinterhage GBnr 141/1, Alver kom. Kvamsvegen 18. Alversund Fasader.				01695-A202
				CAD SERVICE VEST tlf 930 124 35 fax 401 150 66 www.CadServiceVest.com

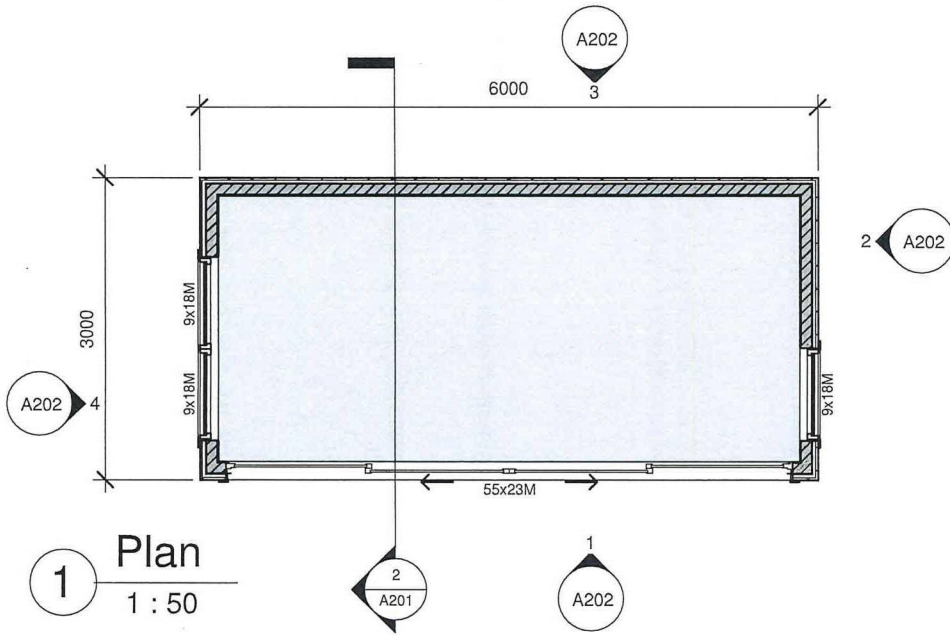

1 Plan
1 : 50

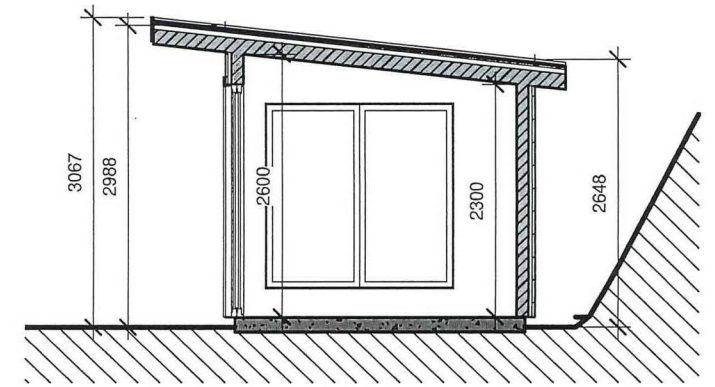

2 Snitt
1 : 50

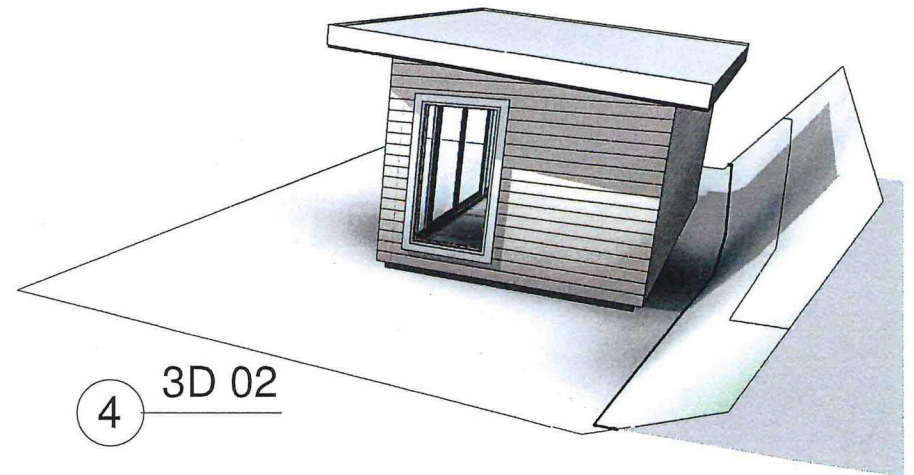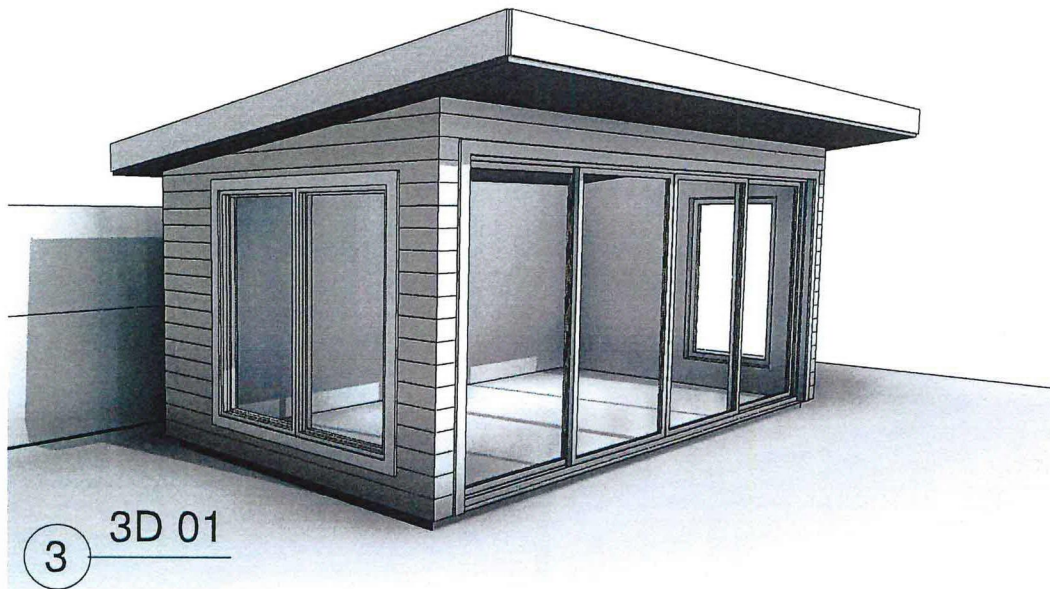

Dato 05.10.2020	DAK R. Sætre	Måleenhet mm	Målestokk A3 1:50	Kjartan Toft Kvamsvegen 18 5911 Alversund
Filnavn -	Underlag -	Godkjent -		01695-A201
Vinterhage GBnr 141/1, Alver kom. Kvamsvegen 18. Alversund Plan, snitt og 3D.				CAD SERVICE VEST tlf 930 124 35 fax 401 150 66 www.CadServiceVest.com