

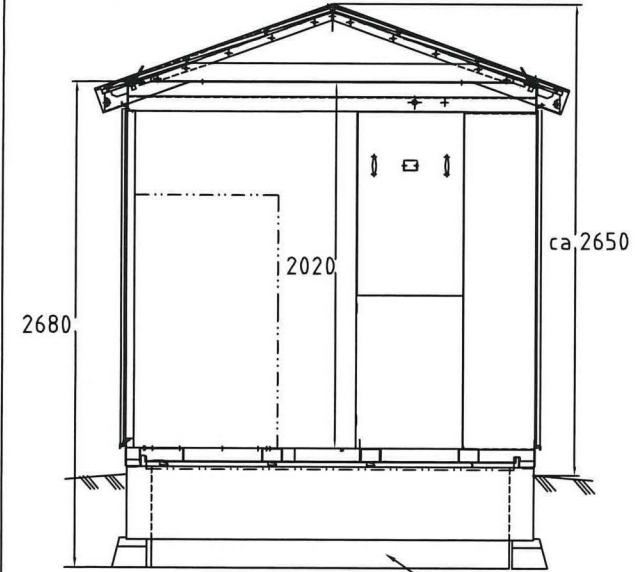
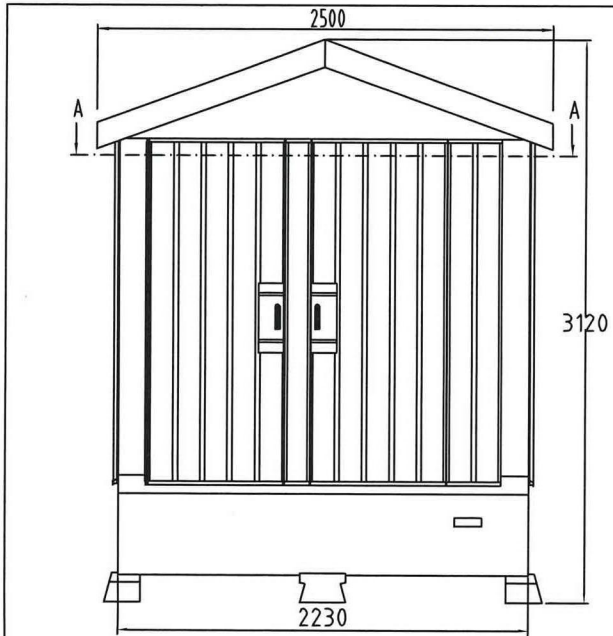


319869 Fosse nettbryter		
Målestokk: 1:2 000	Utskrift fra: GeoNIS	Dato: 02.10.2020
 NB! Ved graving i bakken: Kontakt gravemeldingstjeneste for kart. Tlf 55 12 82 17		 19.10.2020
BKK Nett AS, Kokstadveien 37, Pb. 7050, 5020 Bergen, Tlf. 55127000		

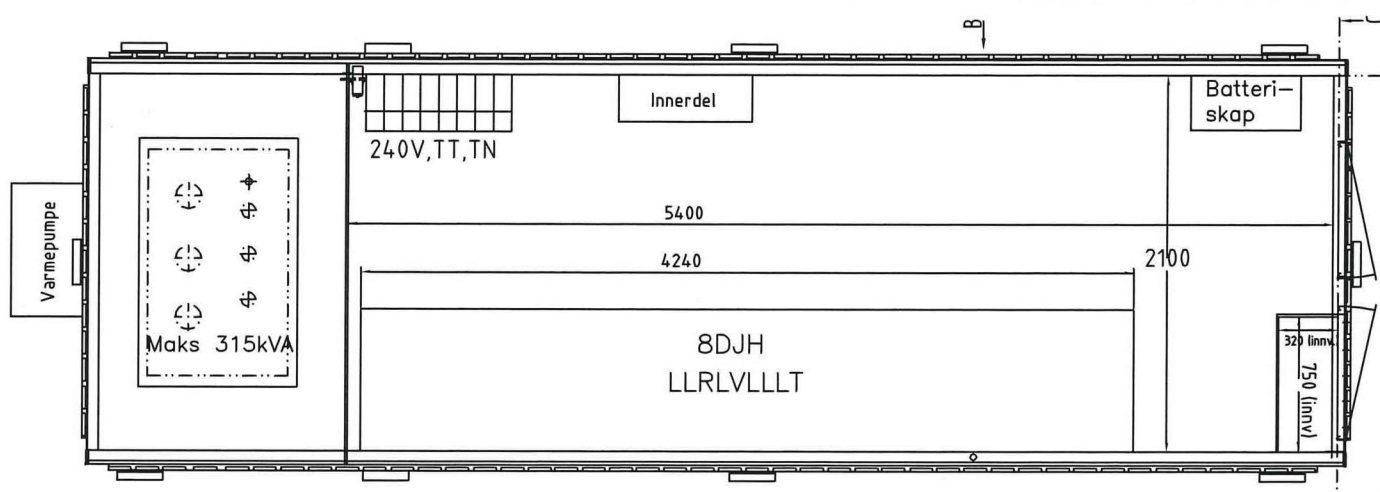

Snitt C-C Oljeoppsamlingskar

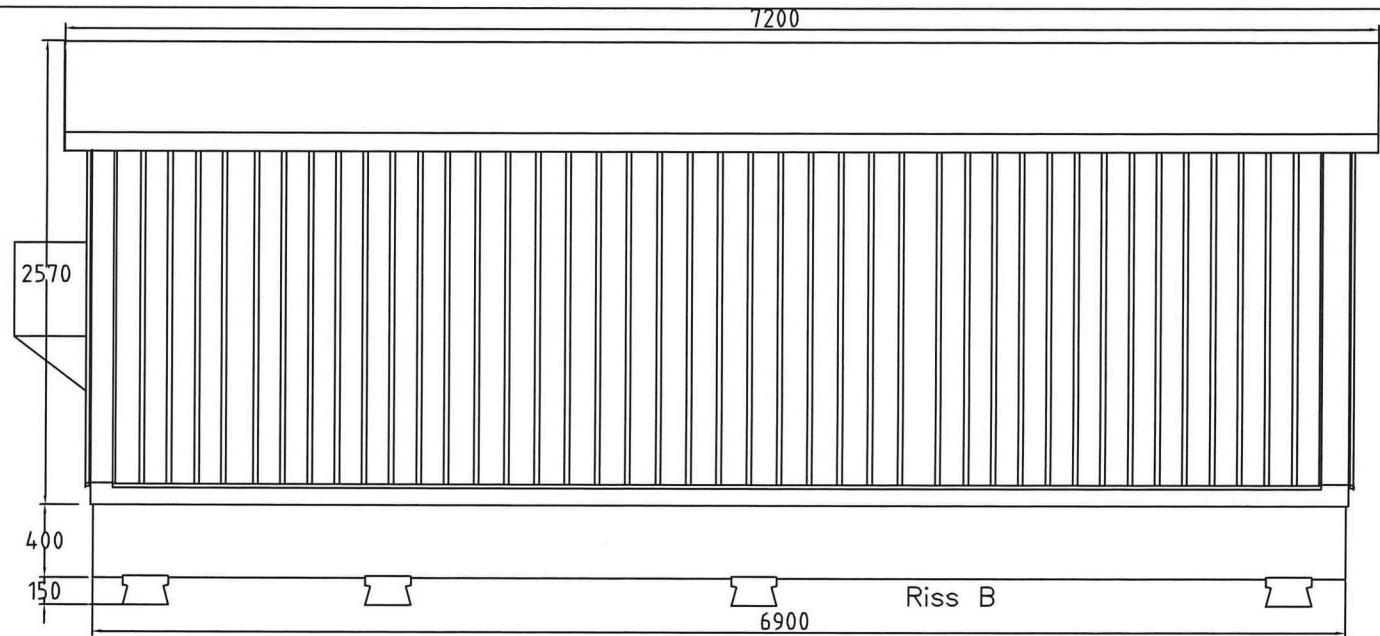

Beskrivelse av siste endring:		BKK NETT AS SINETT I, kundeløsning Målskisse "Prosjekt Fosse H"			Bl. : -
Siemens A/S		Dato: 18.06.20	Erst.for:	Endr.dato:	Endr.av:
Tegn.: Von	Målestokk	Mappe	Indeks		
Kont.: THo	-		Von 18-06-20		
					N.bl.: -