


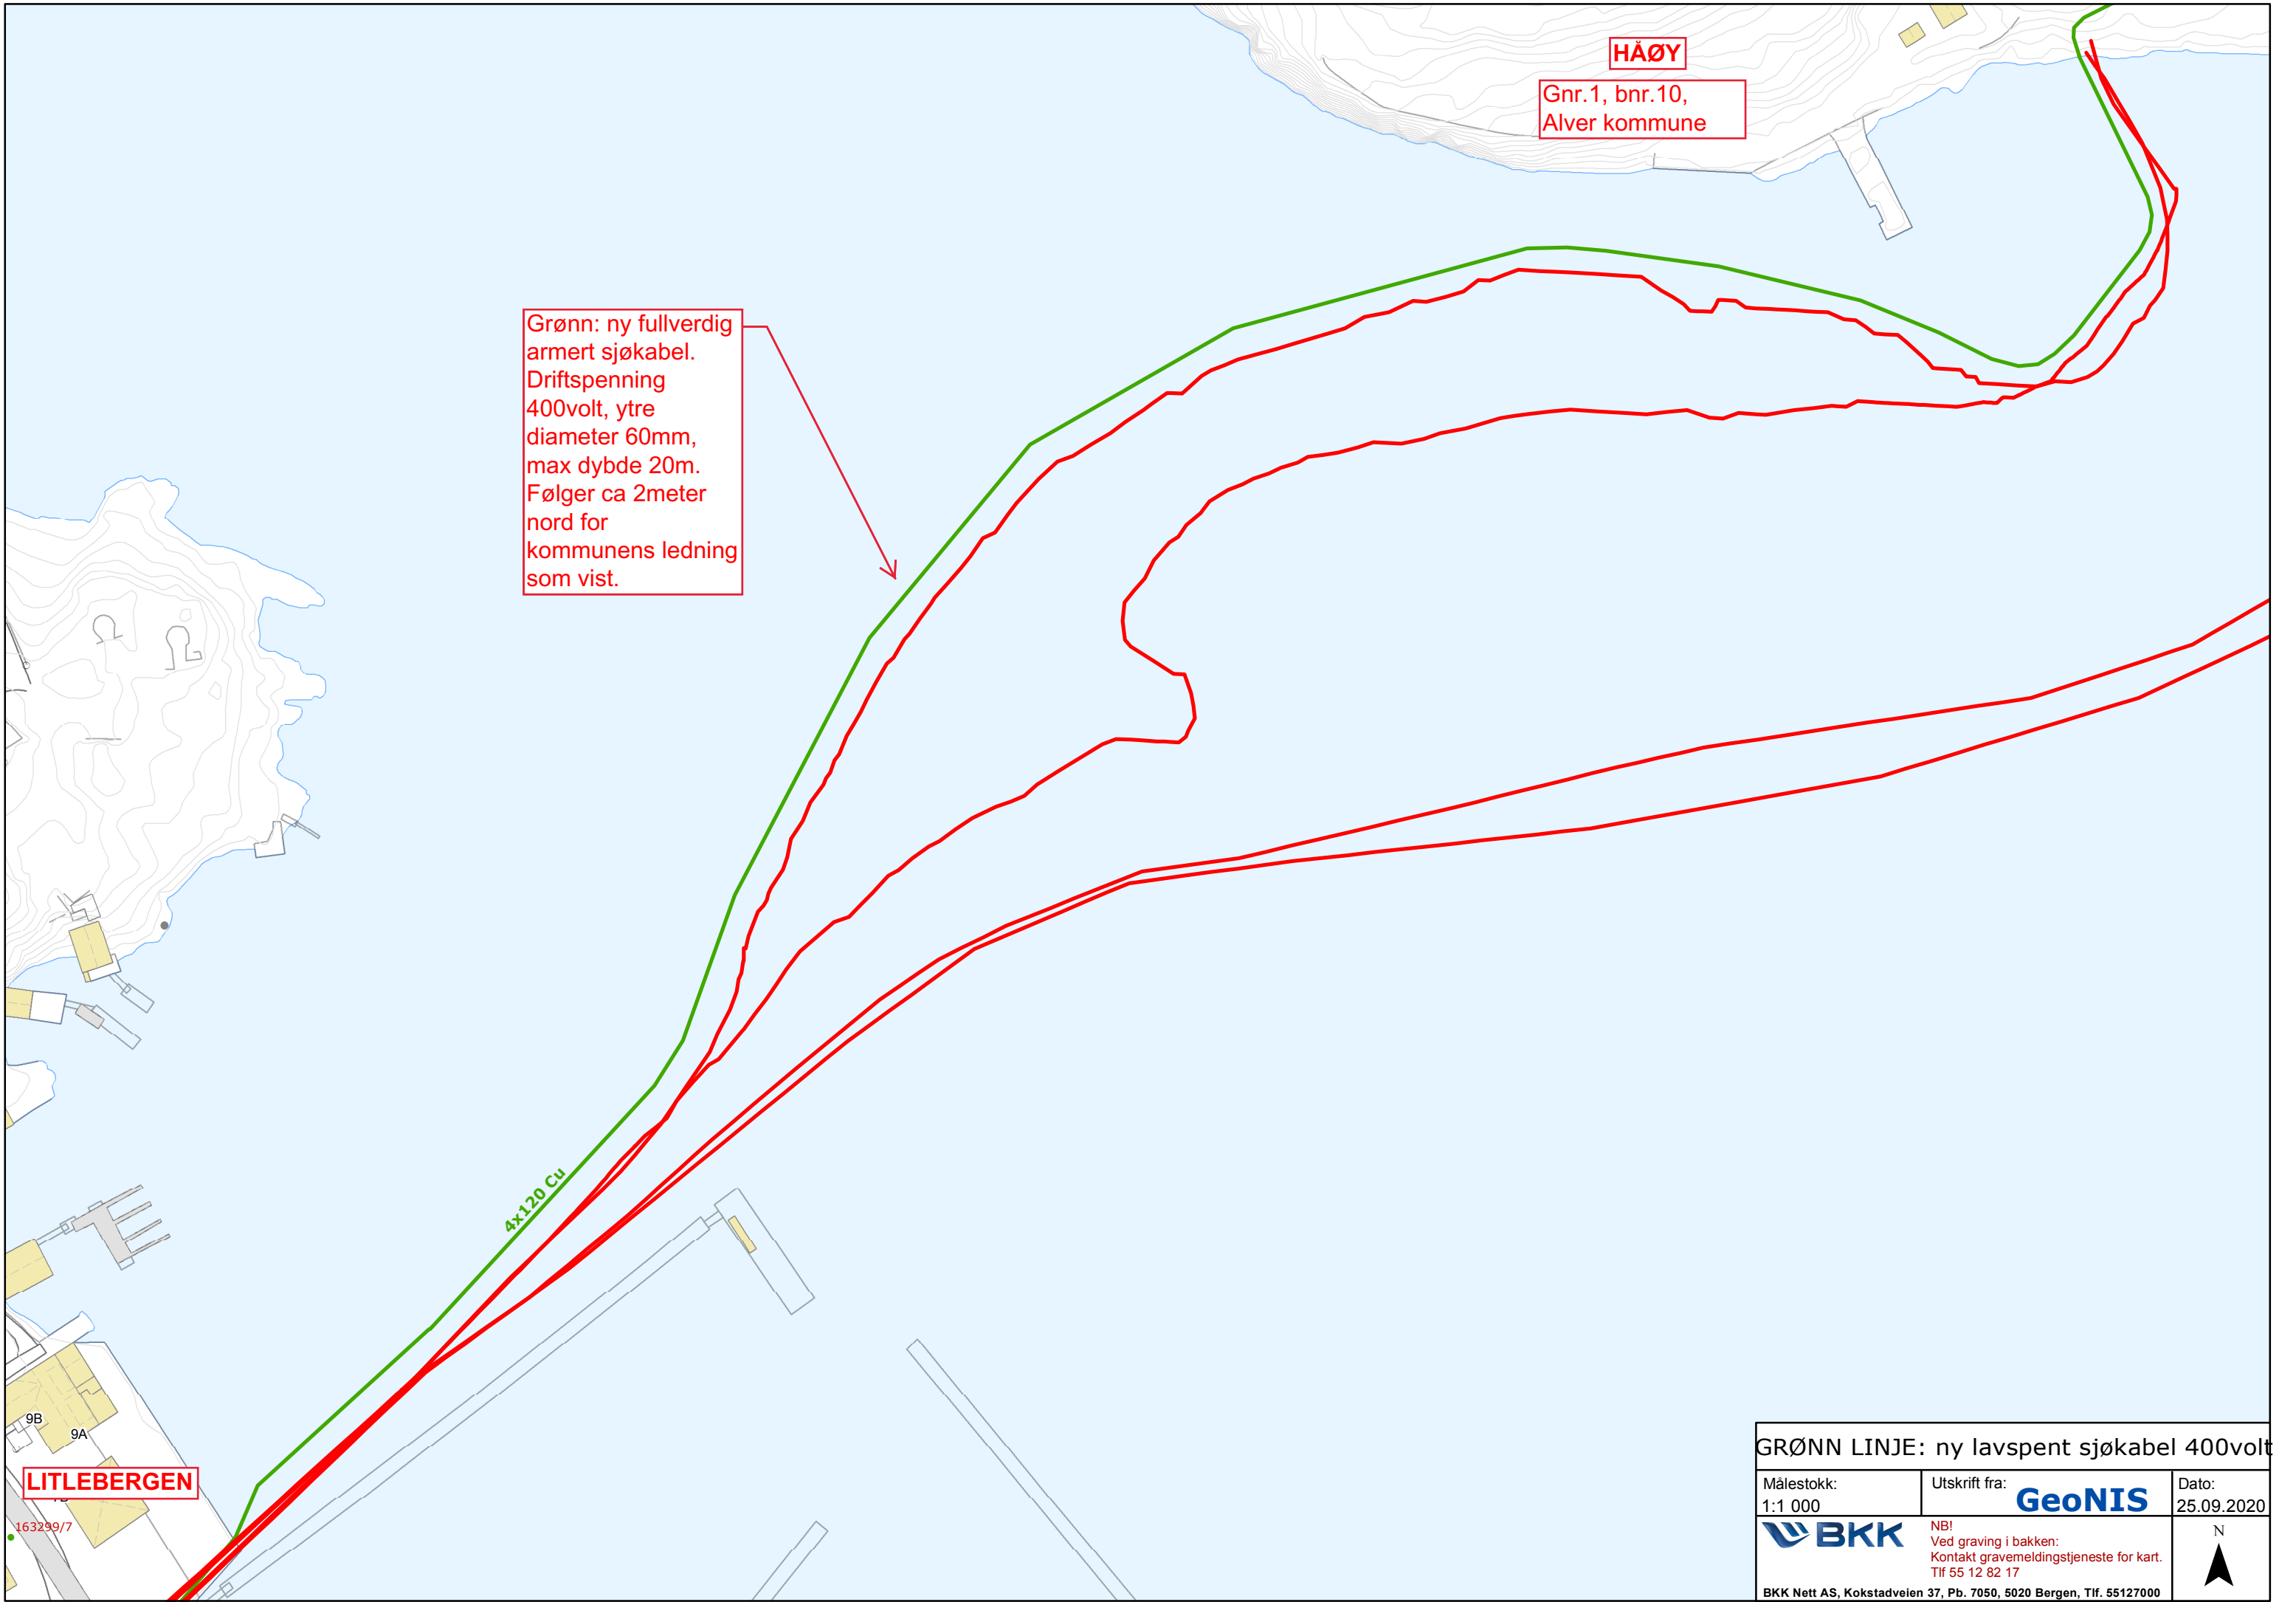

GRØNN LINJE: ny lavspent sjøkabel 400volt		
Målestokk: 1:1 000	Utskrift fra: GeoNIS	Dato: 25.09.2020
BKK	NB! Ved graving i bakken: Kontakt gravemeldingstjeneste for kart. Tlf 55 12 82 17	
BKK Nett AS, Kokstadveien 37, Pb. 7050, 5020 Bergen, Tlf. 55127000		

