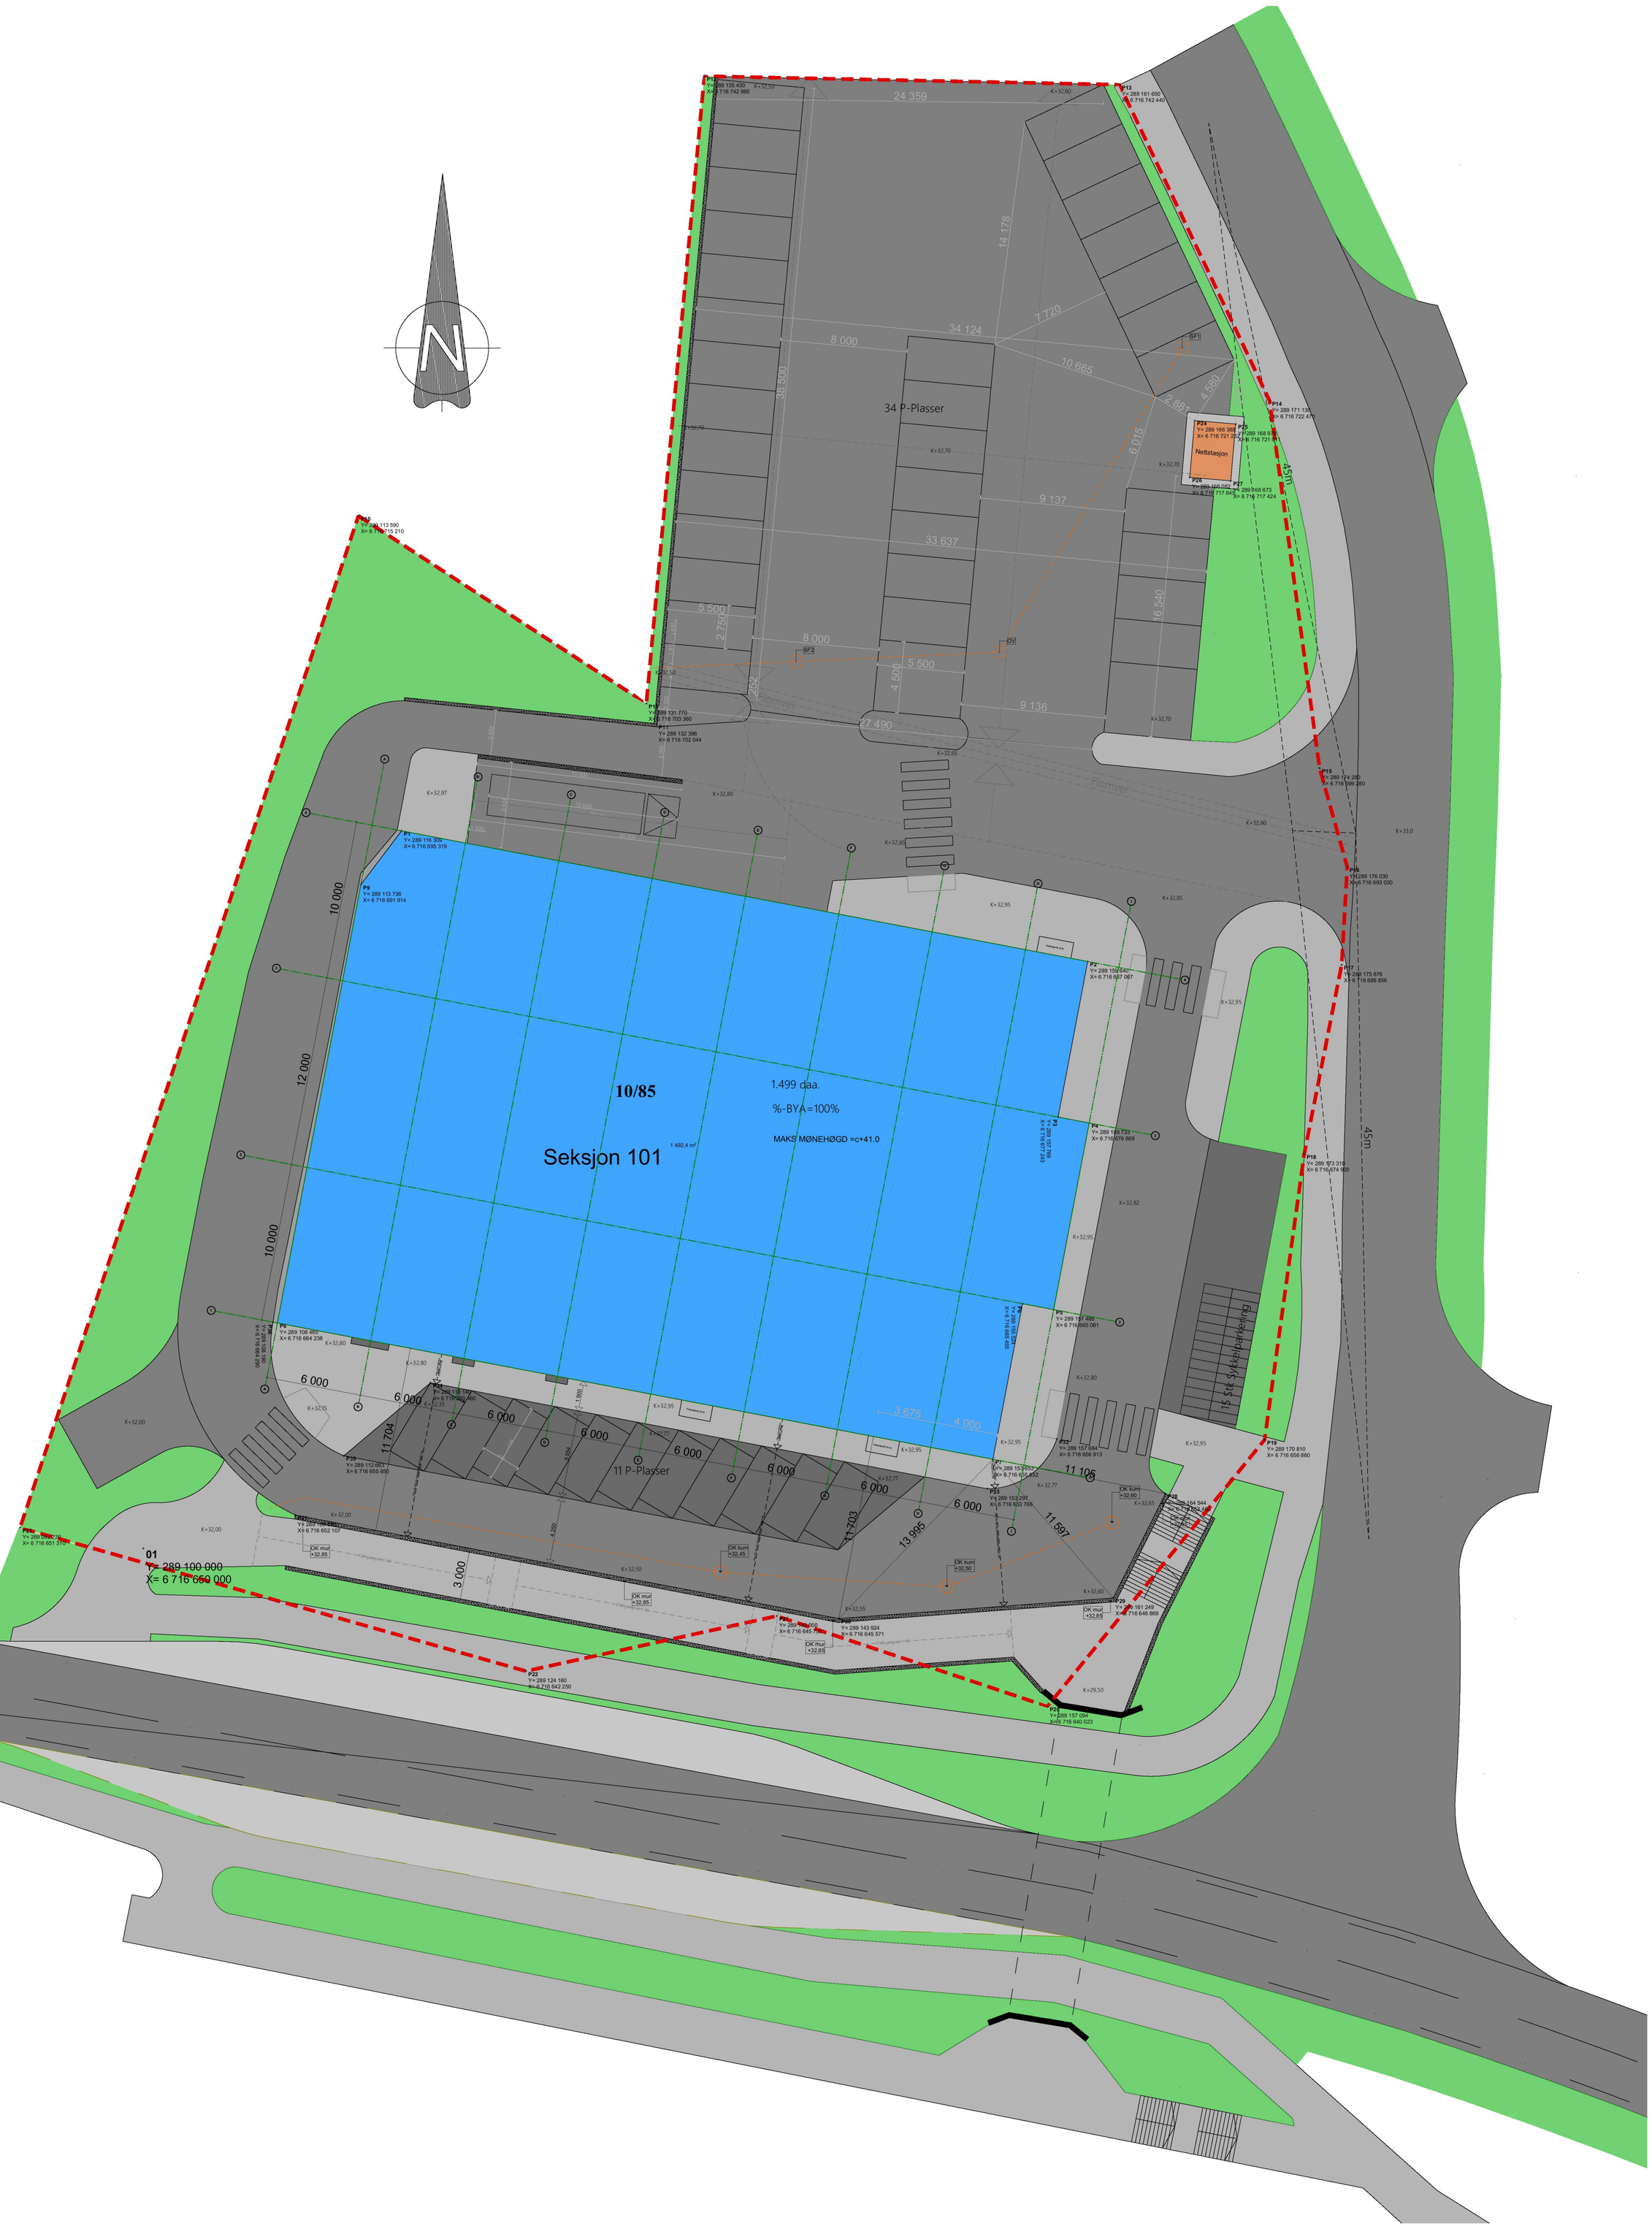

REV. DATO BESKRIVELSE SIGN.

FASE
Byggemelding

PROSJEKT
Melandsveien 4, 5918 Frekhaug
G/B nr. 10/85 og 10/157

TILTAKSHAVER

ENTREPRENØR

BYGGMESTER MARKHUS

PROSJEKTNR.:	DATO:
16012	29.08.2018
Målestokk:	Revidert/korrigert:
1:200	12.10.2020

TEGNING:
Situasjonsplan

TEGN. NR.:	TEGN. AV	KONTR.
A10-01	PMF	

ARK
Phillip Mowinckel Fagg for:

BYGGMESTER MARKHUS