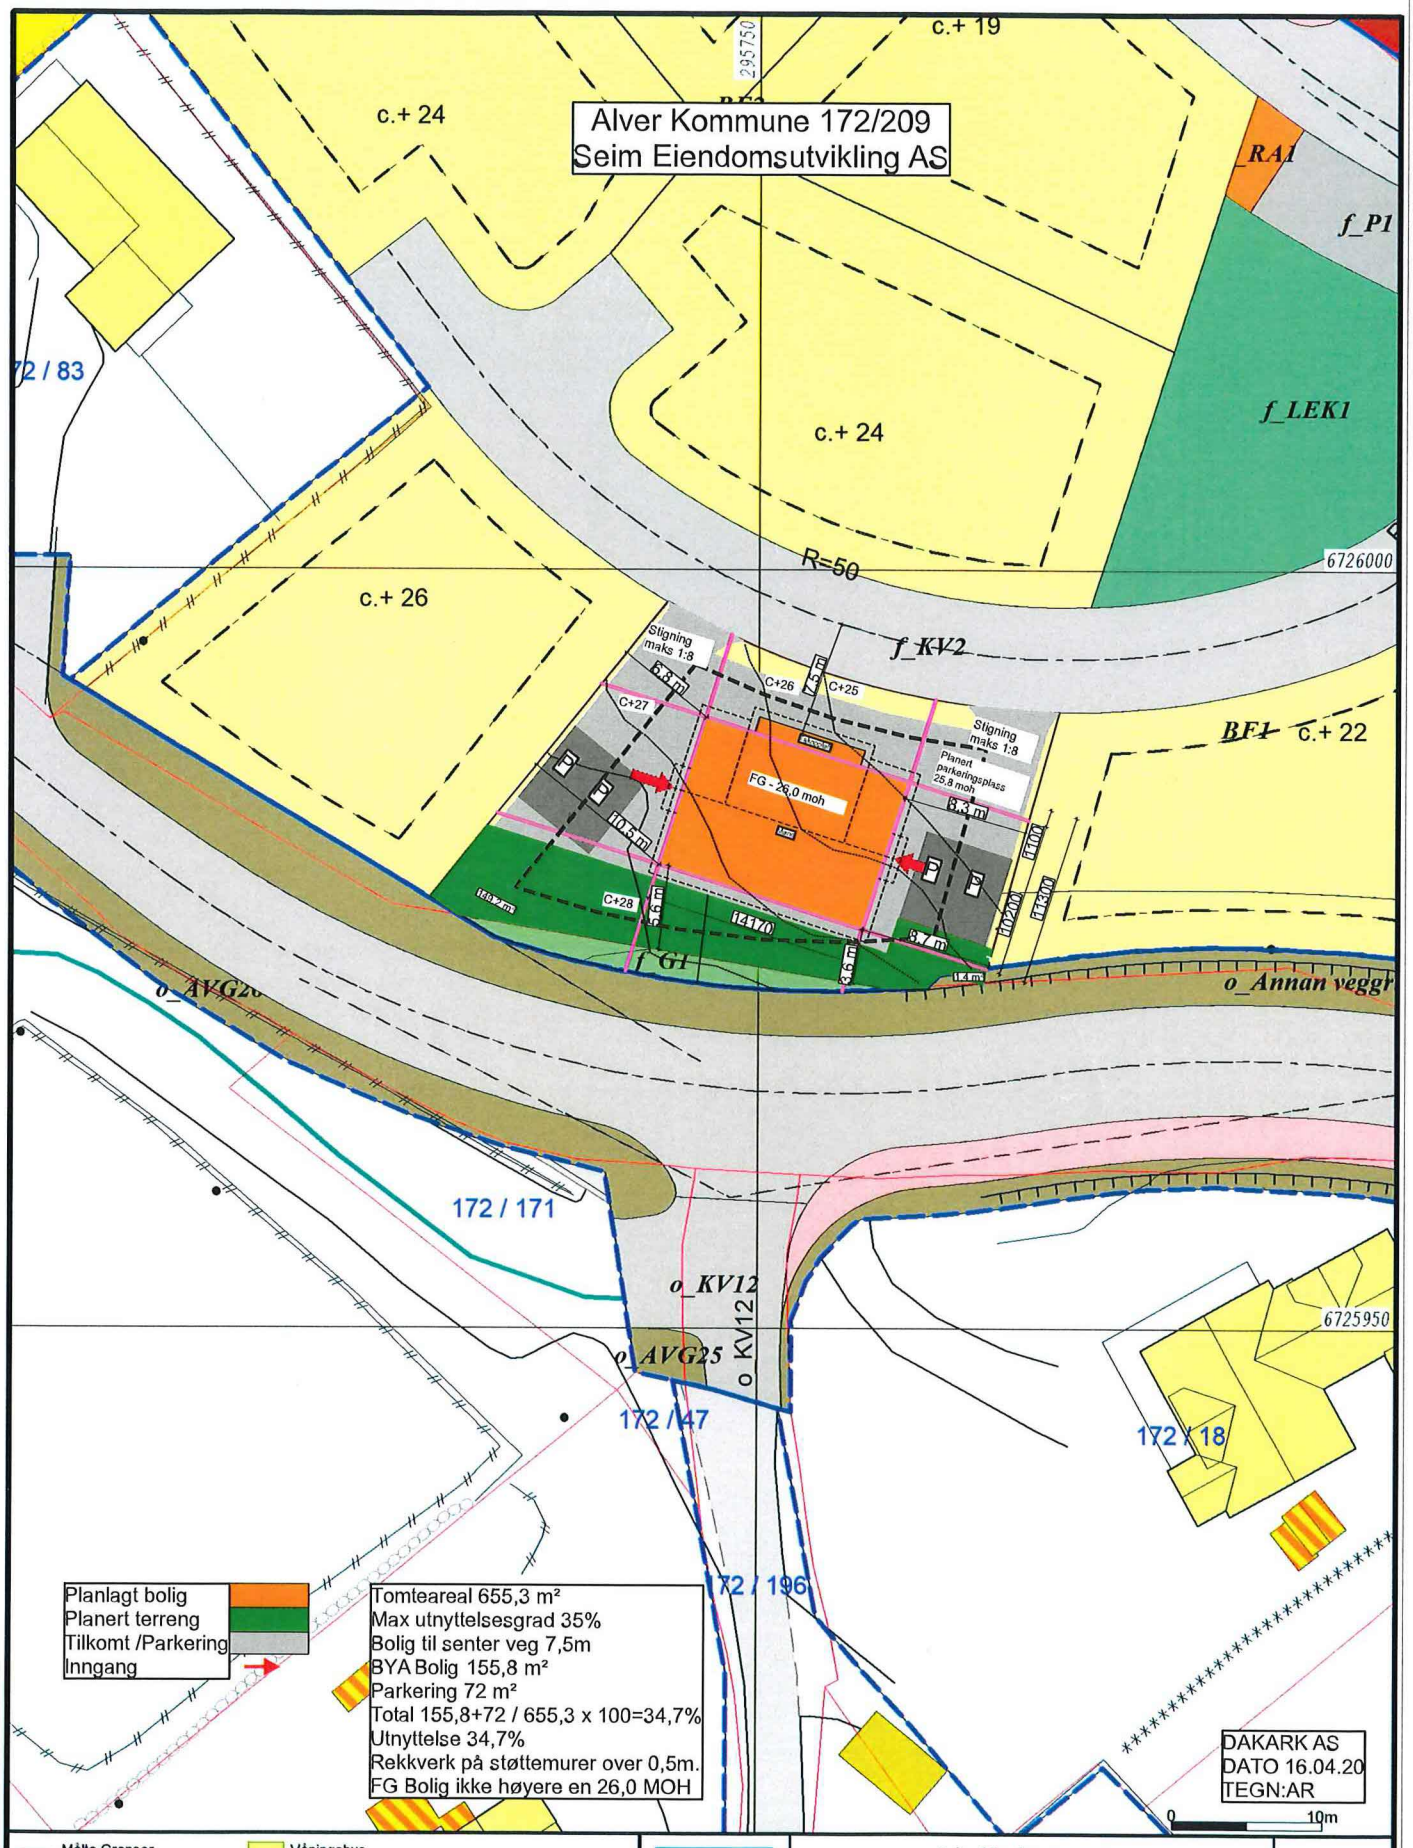
Alver Kommune 172/209
Seim Eiendomsutvikling AS
c.+ 19
c.+ 24
c.+ 24
c.+ 26
c.+ 22
f_RA1
f_P1
f_LEK1
f_KV2
BF1
f_GI
R=50
6726000
6725950
295750
Stigning maks 1:8
Planert parkeringsplass 25,8 moh
FG - 26,0 moh
C+25
C+26
C+27
C+28
o_Annan veggr
o_KV12
o_AVG25
o KV12
172 / 83
172 / 171
172 / 47
172 / 18
172 / 196
Planlagt bolig
Planert terreng
Tilkomt /Parkering
Inngang
Tomteareal 655,3 m²
Max utnyttelsesgrad 35%
Bolig til senter veg 7,5m
BYA Bolig 155,8 m²
Parkering 72 m²
Total 155,8+72 / 655,3 x 100=34,7%
Utnyttelse 34,7%
Rekkverk på støttemurer over 0,5m.
FG Bolig ikke høyere en 26,0 MOH
DAKARK AS
DATO 16.04.20
TEGN:AR
0
10m
Målte Grenser
Registrerte Grenser
Udefinert grenser
Terrengmålte grense
Konstruert grensepunkt
Bolig
Bustad m/leilighet
Våningshus
Større bustader
Hytte/feriehus
Garasje/uthus
Industri/lager
Andre bygg
Beliggenhet og høyder må oppfattes som orienterende.
Koordinatsystem: EUREF89 - SONE 32 (EPSG:25832)
Høydesystem: NN 2000 høyder (EPSG:5941)
Lindås kommune
Geodataavdeling
Dato: 2020.03.23
Sign: lili
N
Målestokk
1:500