

SL  
43

 **BIA MILJØ AS**

BIA MILJØ AS  
5315 Herdla  
Tlf 56 15 11 00  
Fax 56 15 11 15  
Internett: www.bia.no  
e-mail: firmapost@bia.no



# SLAMAVSKILLER SL - 43

For 1 boligenhet med WC

**Nedgravingsdybde** : 1000 mm fra terreng  
til lokk

**Våtvolum** : 4 m<sup>3</sup>

**Vekt** : 170 kg

**Diameter inn-/utløp** : 110 mm

**Antall kammer** : 3

**Total høyde** : 1800 mm

**Største diameter tank** : 2300 mm

**Diameter skjøtestykke** : 600 mm



Kan leveres med 1 eller 2 kammer på bestilling.

Leveres med låsbart lokk.

Skjøtestykke på 500 mm eller 1000 mm høyde leveres for større nedgravingsdybder.

Tanken plasseres på 200 mm sandskikt og avstemples mot setninger.  
Rundt tanken fylles 200 mm lag av sand eller stenfrie masser.

Monteringsanvisning er festet på hver tank.

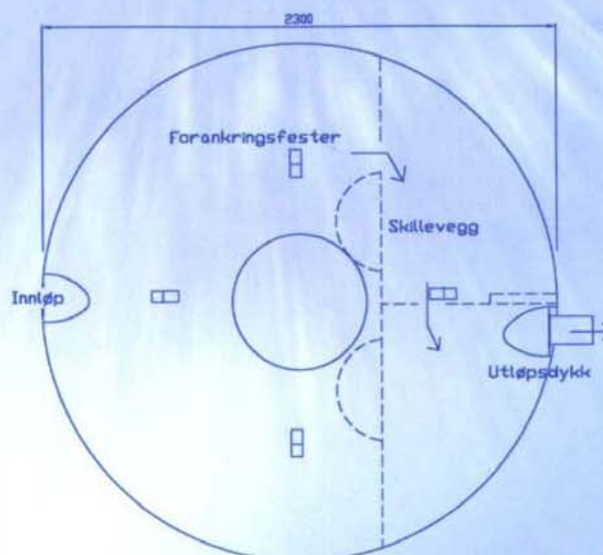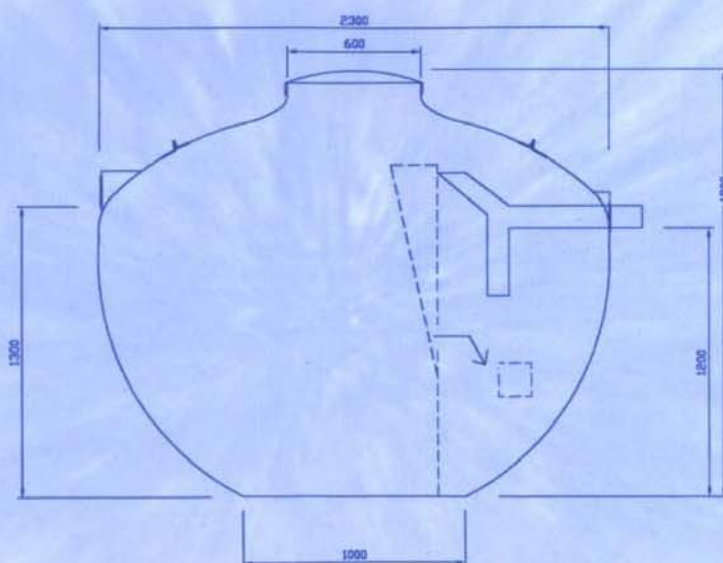

**NS-EN 12566-1**