


© Denne tegning må ikke kopieres eller benyttes ved foretagender som rettighetshaver ikke medvirker i.



FASADE 4 SØR - ØST



FASADE 1 NORD - ØST

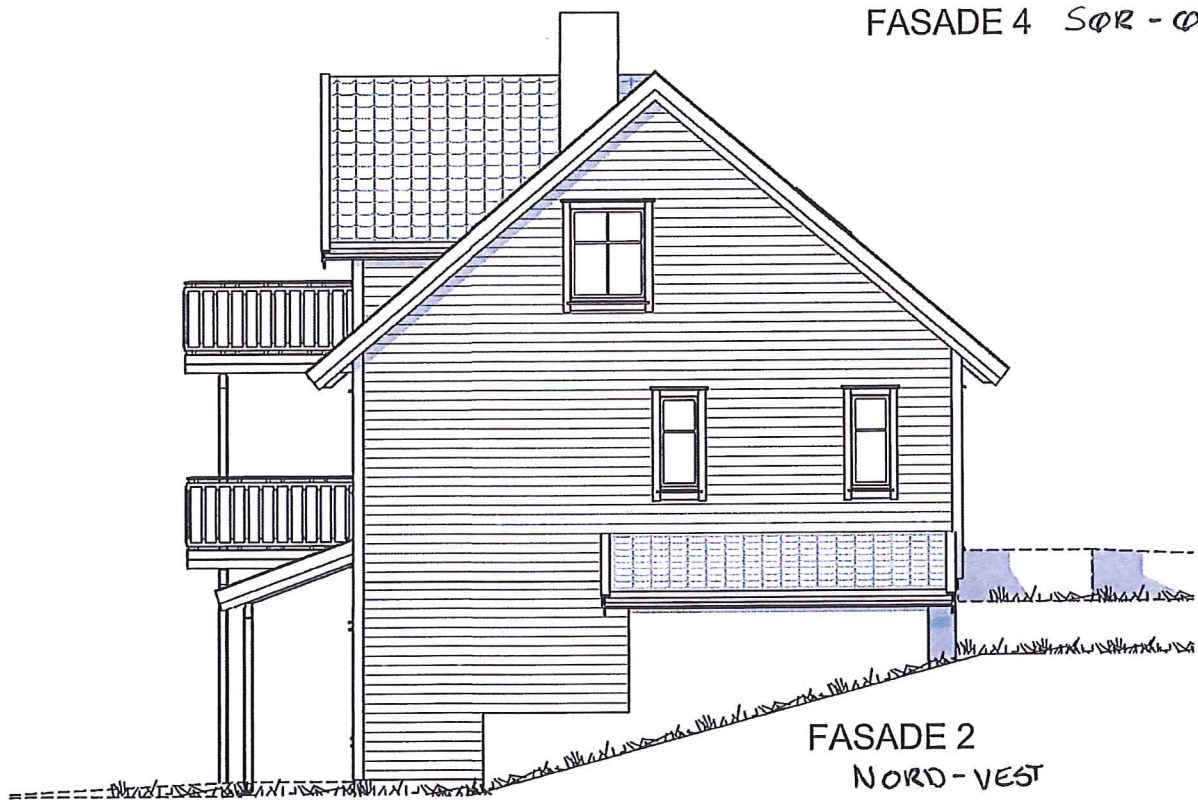

FASADE 2
NORD - VEST



FASADE 3 SØR - VEST

RB HUS
REKNES BYGGJEVARER L.L.
 Selvåg, 5986 Hosteland - avd. Isdalste, 5914 Isdalste
 Tlf: 56 16 60 60 - fax: 56 16 60 61
 FRÅ GRUNNMUR TIL FERDIG HUS

UTARBEIDET AV: **Unikus** Postboks 4104, Terminalveien 10, 8089 Bodo, tlf. 75 56 51 20, E-mail: post@unikus.no

TILTAKSHAVER: **REKNES BYGGJEVARER L.L.** G.nr/B.nr: 134/263



BYGGEPLASS: KOMMUNE:

M mundus

TEGN, INNHOLD: FASADER		MÅLESTOKK: 1 : 100	
PROSJEKT: SPESIALHUS		PROSJEKT NR: 130553	
ARKITEKT: Reknes	DATO: 27.11.13	TEGN: Tove	REV: 09.03

E) GODKJENTE TEGNINGER

© Denne tegning må ikke kopieres eller benyttes ved foretagender som rettighetshaver ikke medvirker i.

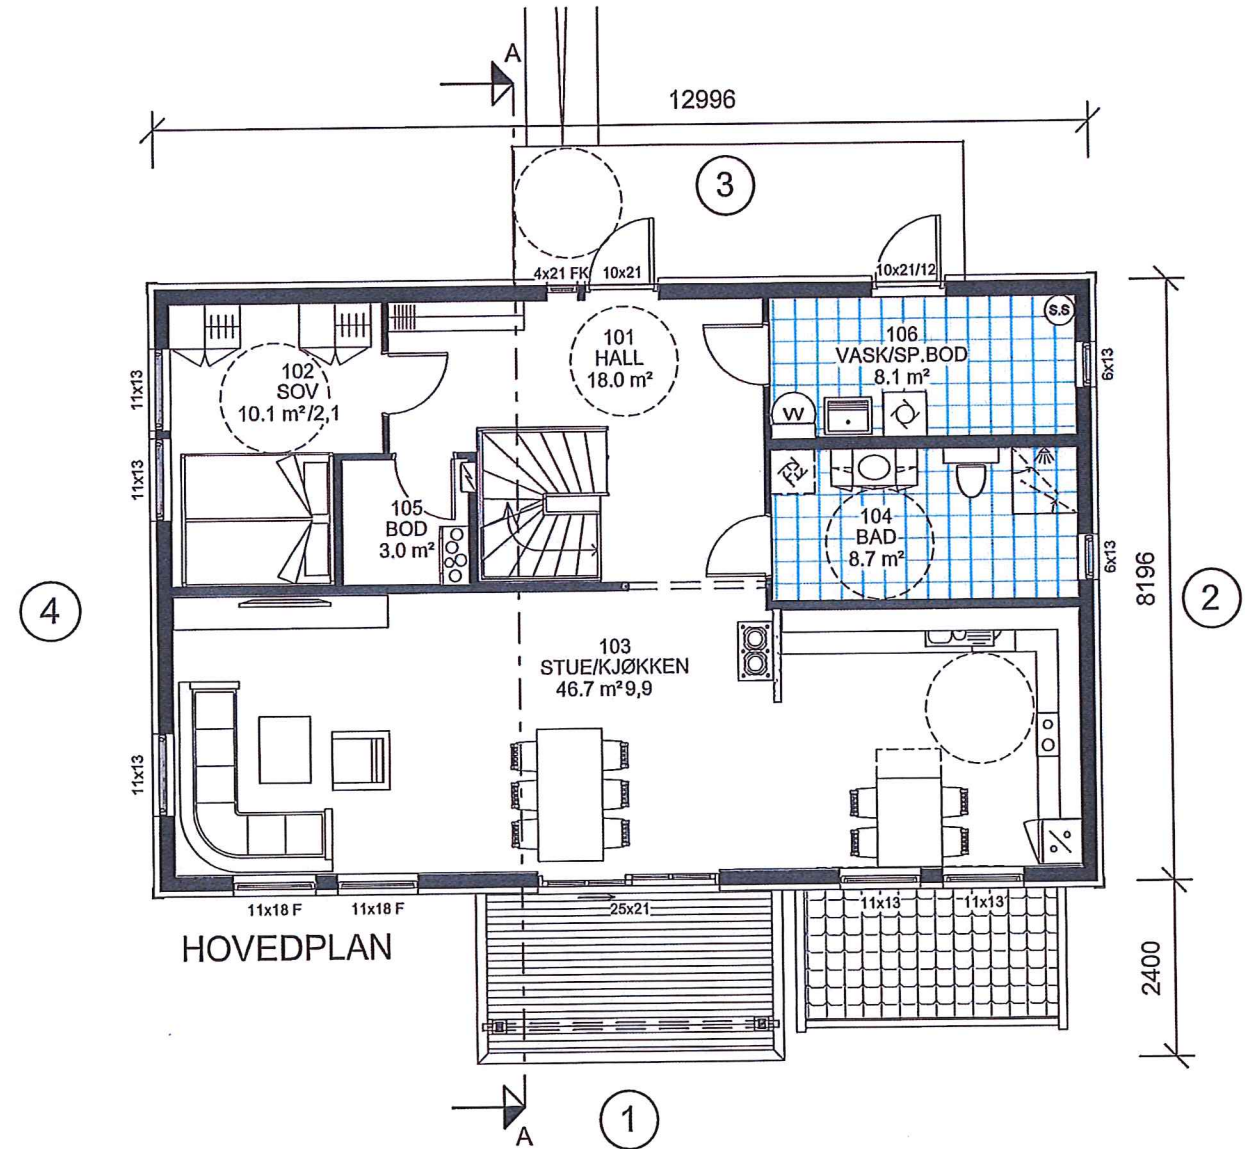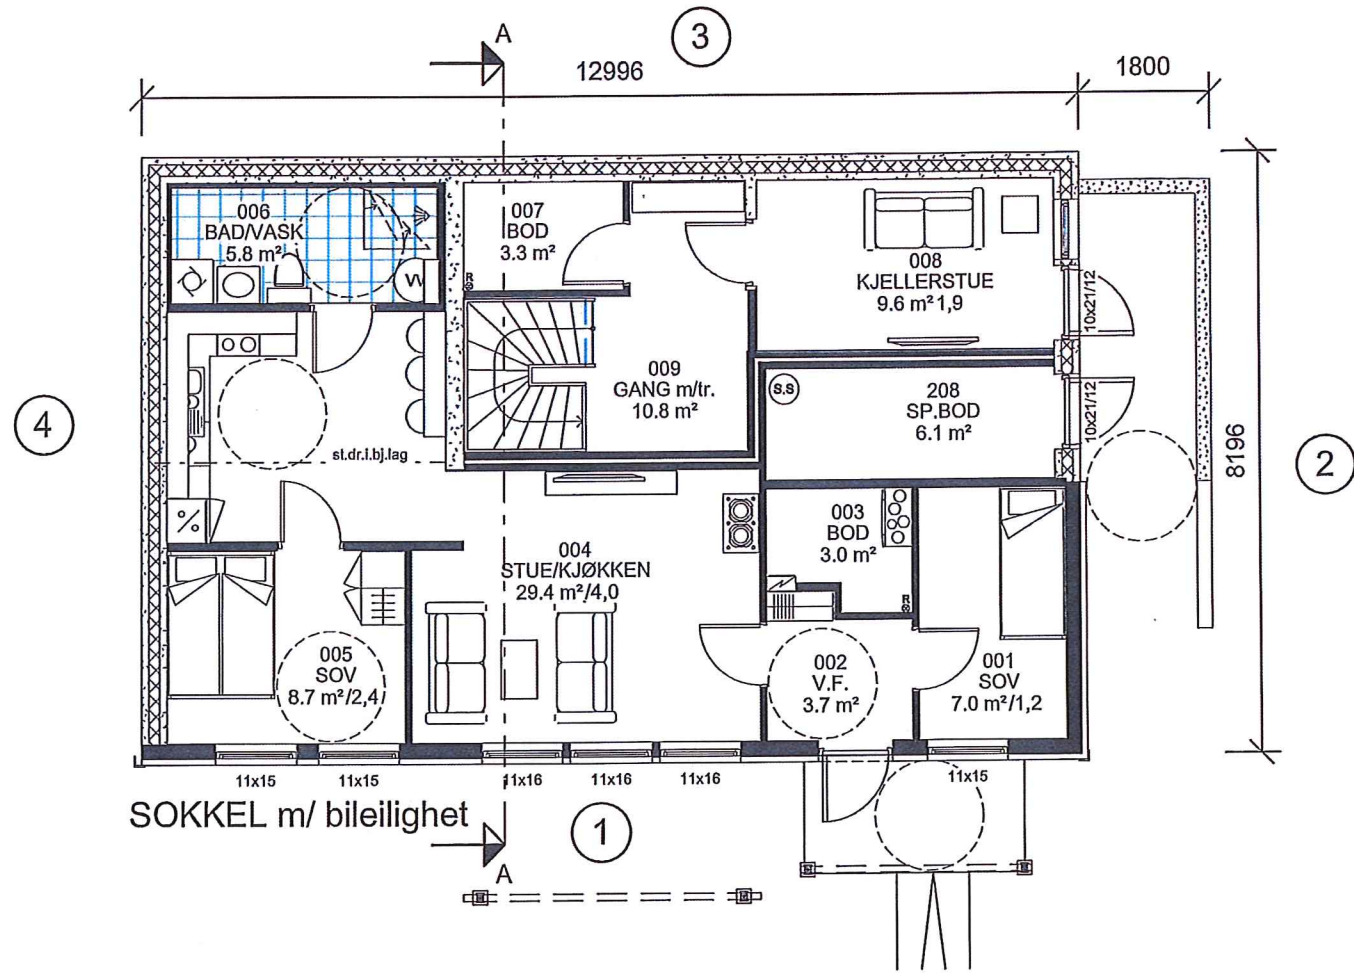

REKNES BYGGJEVARER L.L
 Selvåg, 5986 Hosteland - avd. Isdalstø, 5914 Isdalstø
 Tlf: 56 16 60 60 - fax: 56 16 60 61
 FRA GRUNNMUR TIL FERDIG HUS

UTARBEIDET AV: **Unikus** Postboks 4104, Terminalveien 10, 8089 Bodo, tlf. 75 56 51 20, E-mail: post@unikus.no

TILTAKSHAVER: **REKNES BYGGJEVARER L.L**



G.nr/B.nr: 134/263

BYGGEPLASS: KOMMUNE:

M mundus

TEGN, INNHOLD: PLANER		MALESTOKK: 1 : 100	
PROSJEKT: SPESIALHUS		PROSJEKT NR: 130553	
ARKITEKT: Reknes	DATO: 27.11.13	TEGN: Tove	REV: 09.01

© Denne tegning må ikke kopieres eller benyttes ved foretagender som rettighetshaver ikke medvirker i.

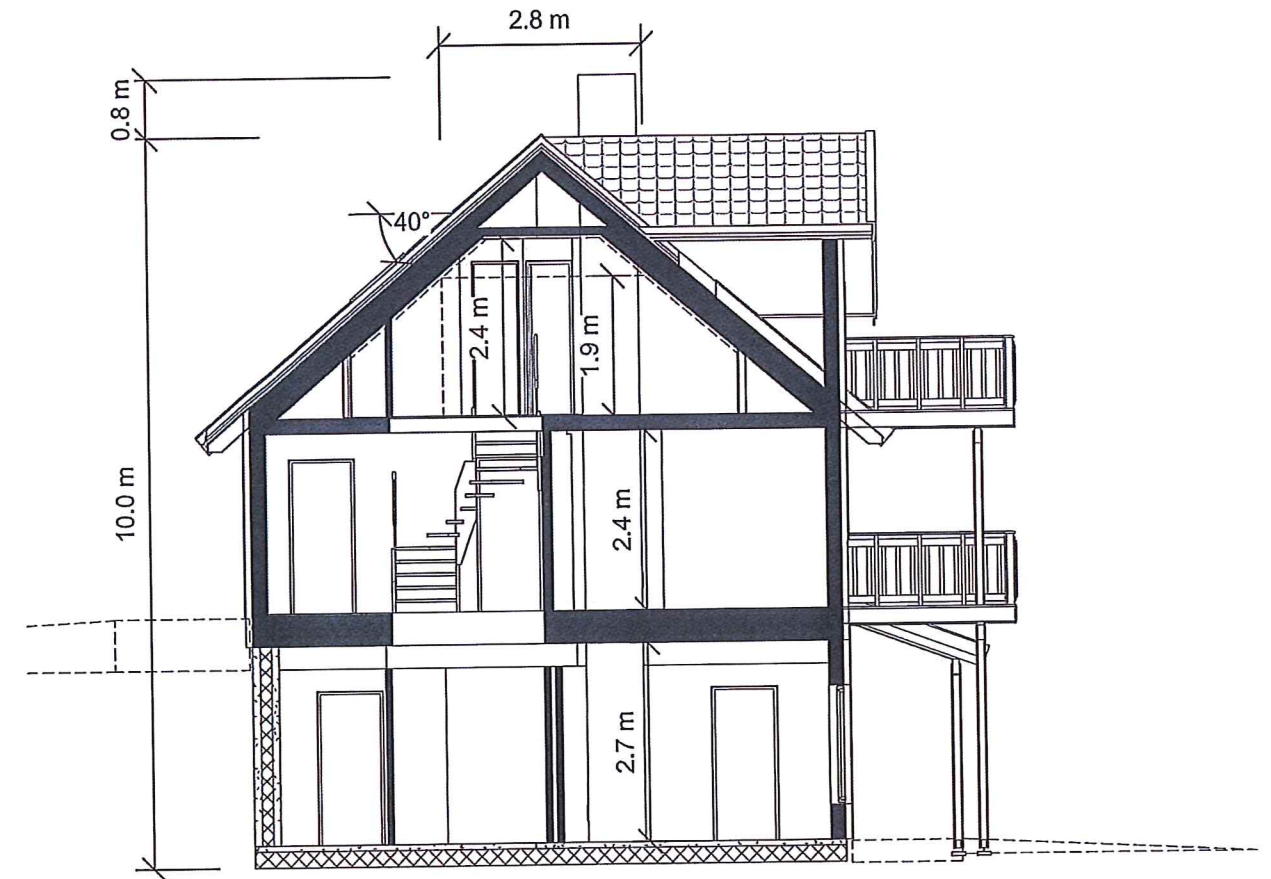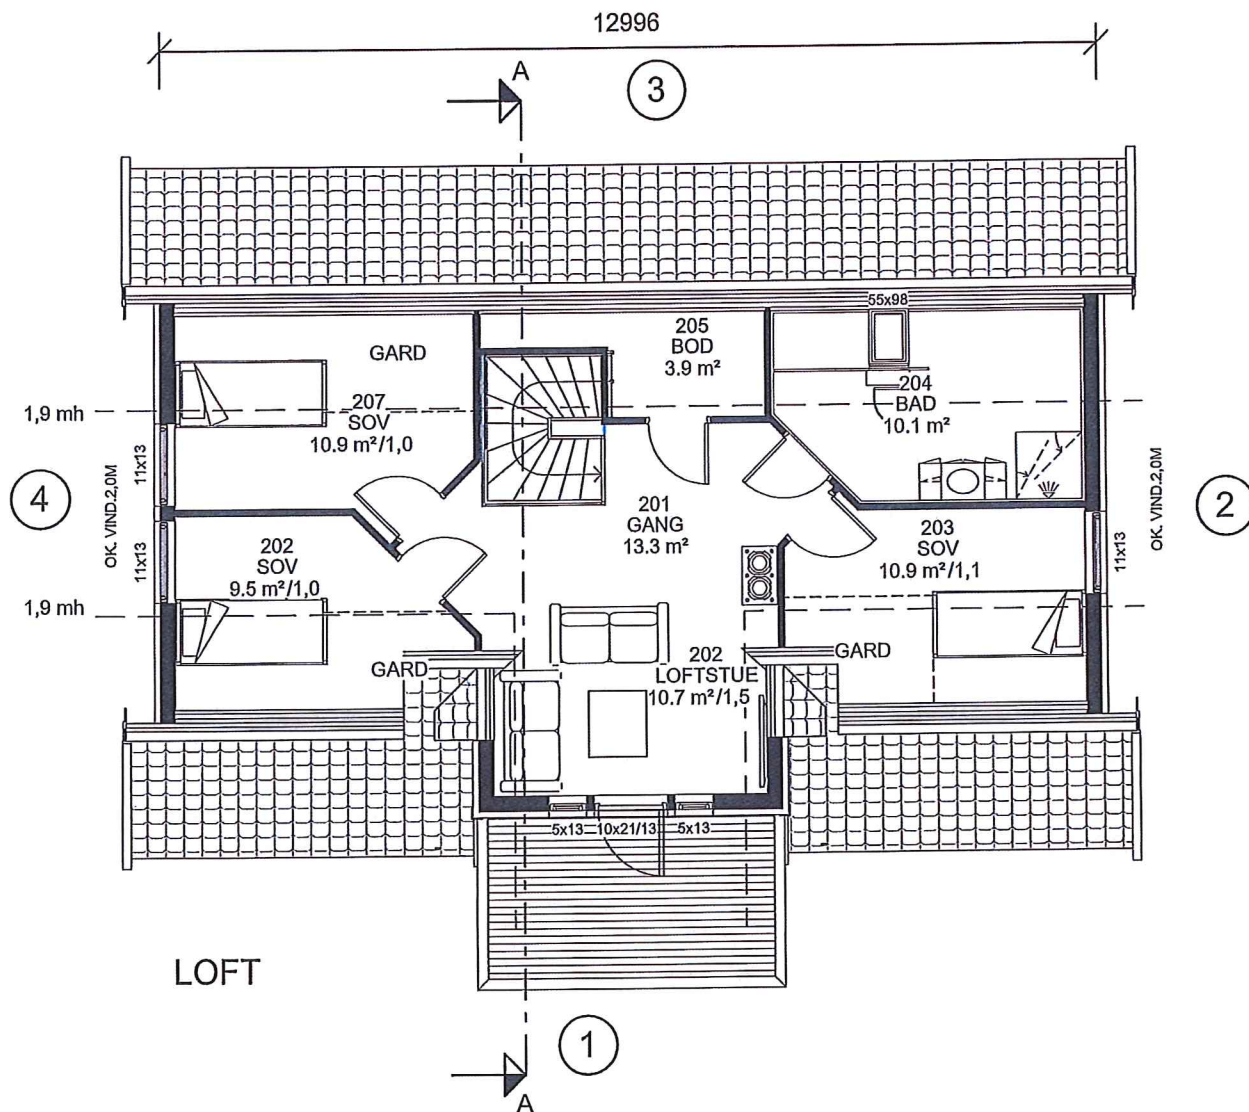

SNITT A-A

Areal BRA	
Beskrivelse:	Areal:
Bileilighet	66.7 m ²
Sokkel	24.4 m ²
Hovedplan	97.8 m ²
Loft	57.5 m ²
	246.3 m ²

⊗ R=Radonpunkt

P-rom	Bileilighet	57.6 m ²
-------	-------------	---------------------

P-rom	Hovedleilighet	168.4 m ²
-------	----------------	----------------------

Areal BYA	
	131 m ²

REKNES BYGGJEVARER L.L.
 Selvåg, 5986 Hosteland - avd. Isdalstø, 5914 Isdalstø
 Tlf: 56 16 60 60 - fax: 56 16 60 61
 FRA GRUNNMUR TIL FERDIG HUS

UTARBEIDET AV: **Unikus** Postboks 4104, Terminalveien 10, 8089 Bodo, l.f. 75 56 51 20, E-mail: post@unikus.no

TILTAKSHAVER: **REKNES BYGGJEVARER L.L.** G.nr/B.nr: 134/263

BYGGEPLASS: KOMMUNE:

M mundus

TEGN, INNHOLD: **PLAN, SNITT** MALESTOKK: 1 : 100

PROSJEKT: **SPESIALHUS** PROSJEKT NR: **130553**

ARKITEKT: **Reknes** DATO: 27.11.13 TEGN: **Tove** REV: **09.02**