


© Denne tegning må ikke kopieres eller benyttes ved foretagender som rettighetshaver ikke medvirker i.



FASADE 4 SØR - ØST



FASADE 1 NORD - ØST

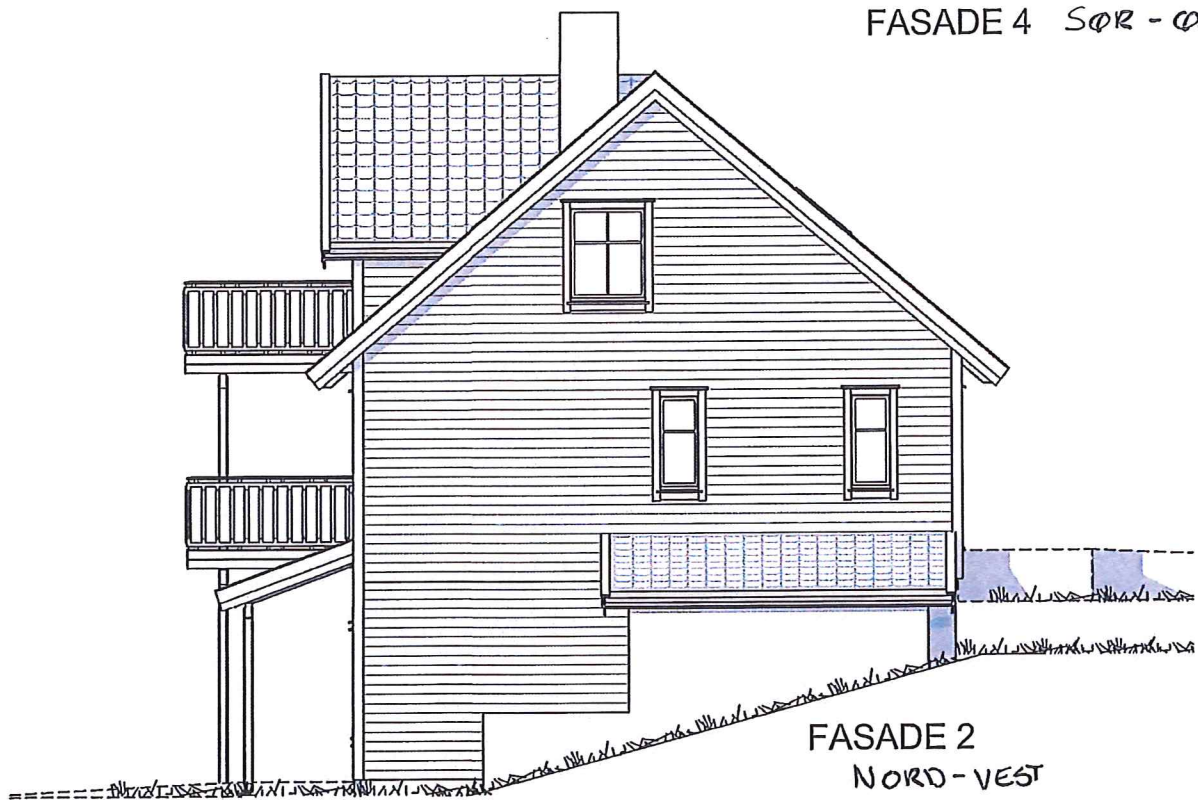

FASADE 2  
NORD - VEST



FASADE 3 SØR - VEST

**RB HUS**  
**REKNES BYGGJEVARER L.L.**  
 Selvåg, 5986 Hosteland - avd. Isdalste, 5914 Isdalste  
 Tlf: 56 16 60 60 - fax: 56 16 60 61  
 FRÅ GRUNNMUR TIL FERDIG HUS

UTARBEIDET AV: **Unikus** Postboks 4104, Terminalveien 10, 8089 Bodo, tlf. 75 56 51 20, E-mail: post@unikus.no

TILTAKSHAVER: **REKNES BYGGJEVARER L.L.** G.nr/B.nr: 134/263

BYGGEPLASS: KOMMUNE:



**M mundus**

TEGN, INNHOLD: FASADER		MÅLESTOKK: 1 : 100	
PROSJEKT: <b>SPESIALHUS</b>		PROSJEKT NR: 130553	
ARKITEKT: Reknes	DATO: 27.11.13	TEGN: Tove	REV: TEGN.NR: 09.03



Ⓔ GODKJENTE TEGNINGER

© Denne tegning må ikke kopieres eller benyttes ved foretagender som rettighetshaver ikke medvirker i.

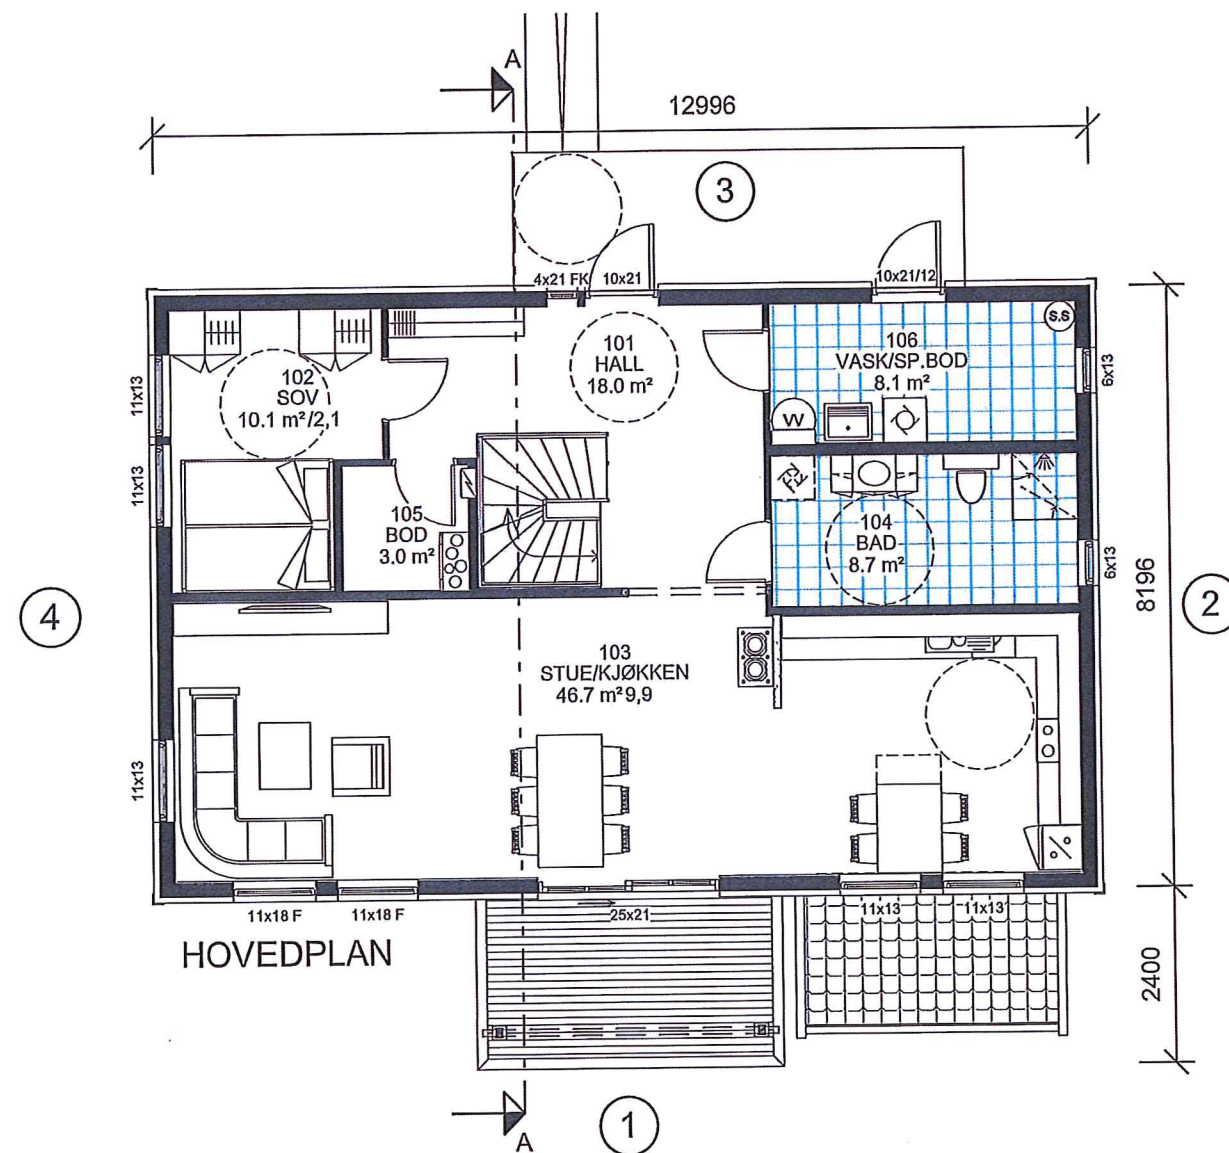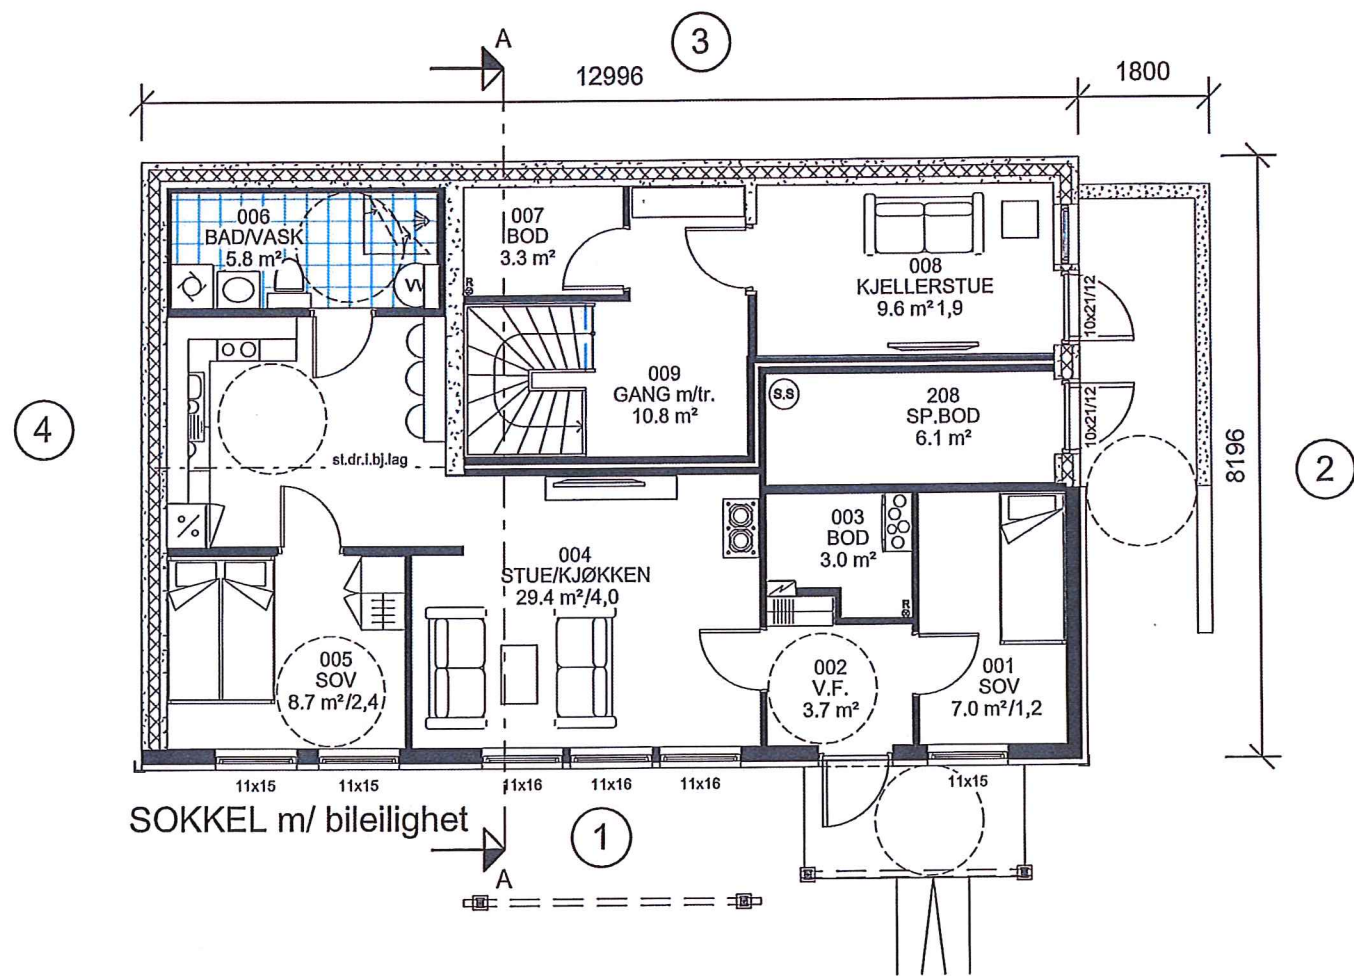

**REKNES BYGGJEVARER L.L**  
 Selvåg, 5986 Hosteland - avd. Isdalstø, 5914 Isdalstø  
 Tlf: 56 16 60 60 - fax: 56 16 60 61  
 FRA GRUNNMUR TIL FERDIG HUS

UTARBEIDET AV: **Unikus** Postboks 4104, Terminalveien 10, 8089 Bodo, tlf. 75 56 51 20, E-mail: post@unikus.no

TILTAKSHAVER: **REKNES BYGGJEVARER L.L**

BYGGEPLASS:

G.nr/B.nr: 134/263



KOMMUNE:

**M**  
**mundus**

TEGN, INNHOLD: <b>PLANER</b>		MALESTOKK: 1 : 100	
PROSJEKT: <b>SPESIALHUS</b>		PROSJEKT NR: <b>130553</b>	
ARKITEKT: <b>Reknes</b>	DATO: <b>27.11.13</b>	TEGN: <b>Tove</b>	REV: <b>09.01</b>



© Denne tegning må ikke kopieres eller benyttes ved foretagender som rettighetshaver ikke medvirker i.

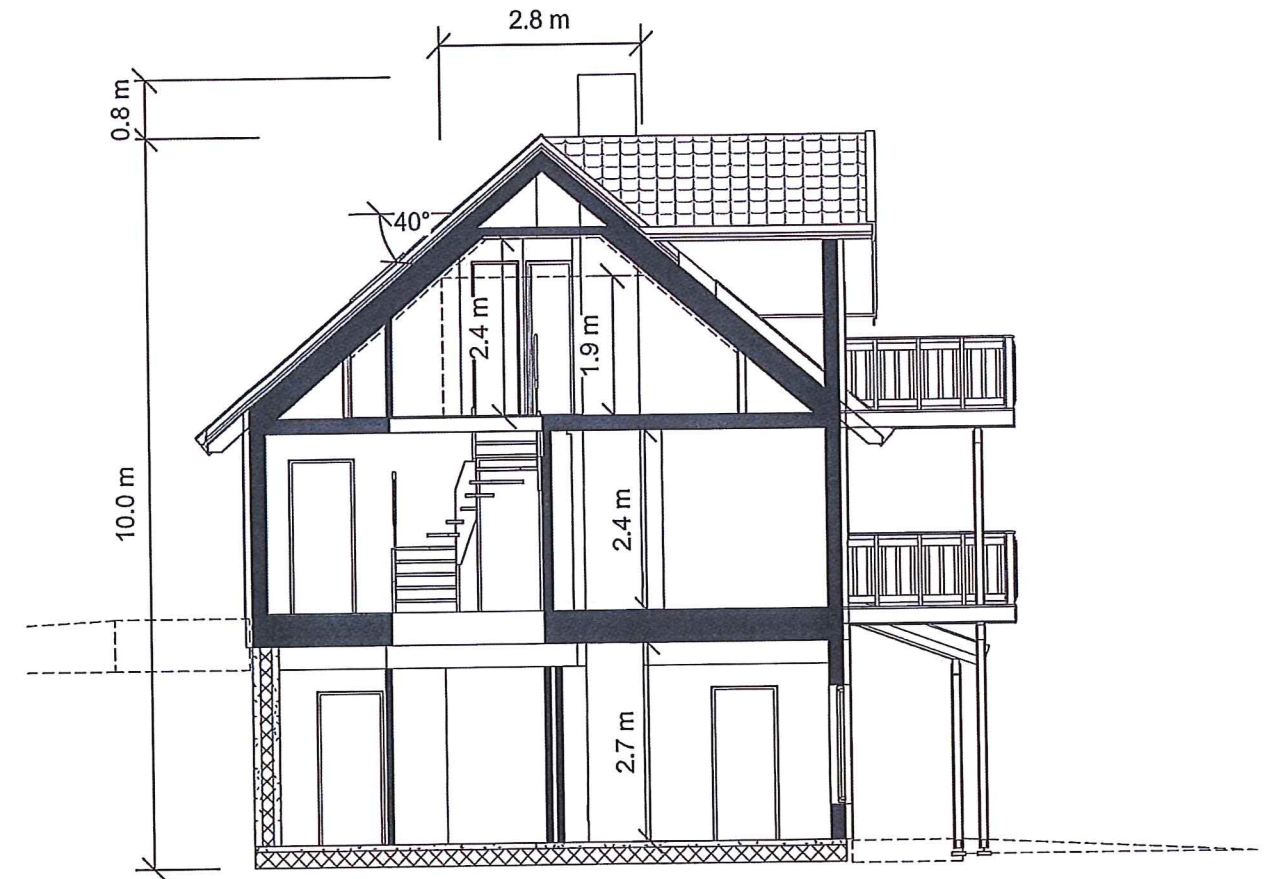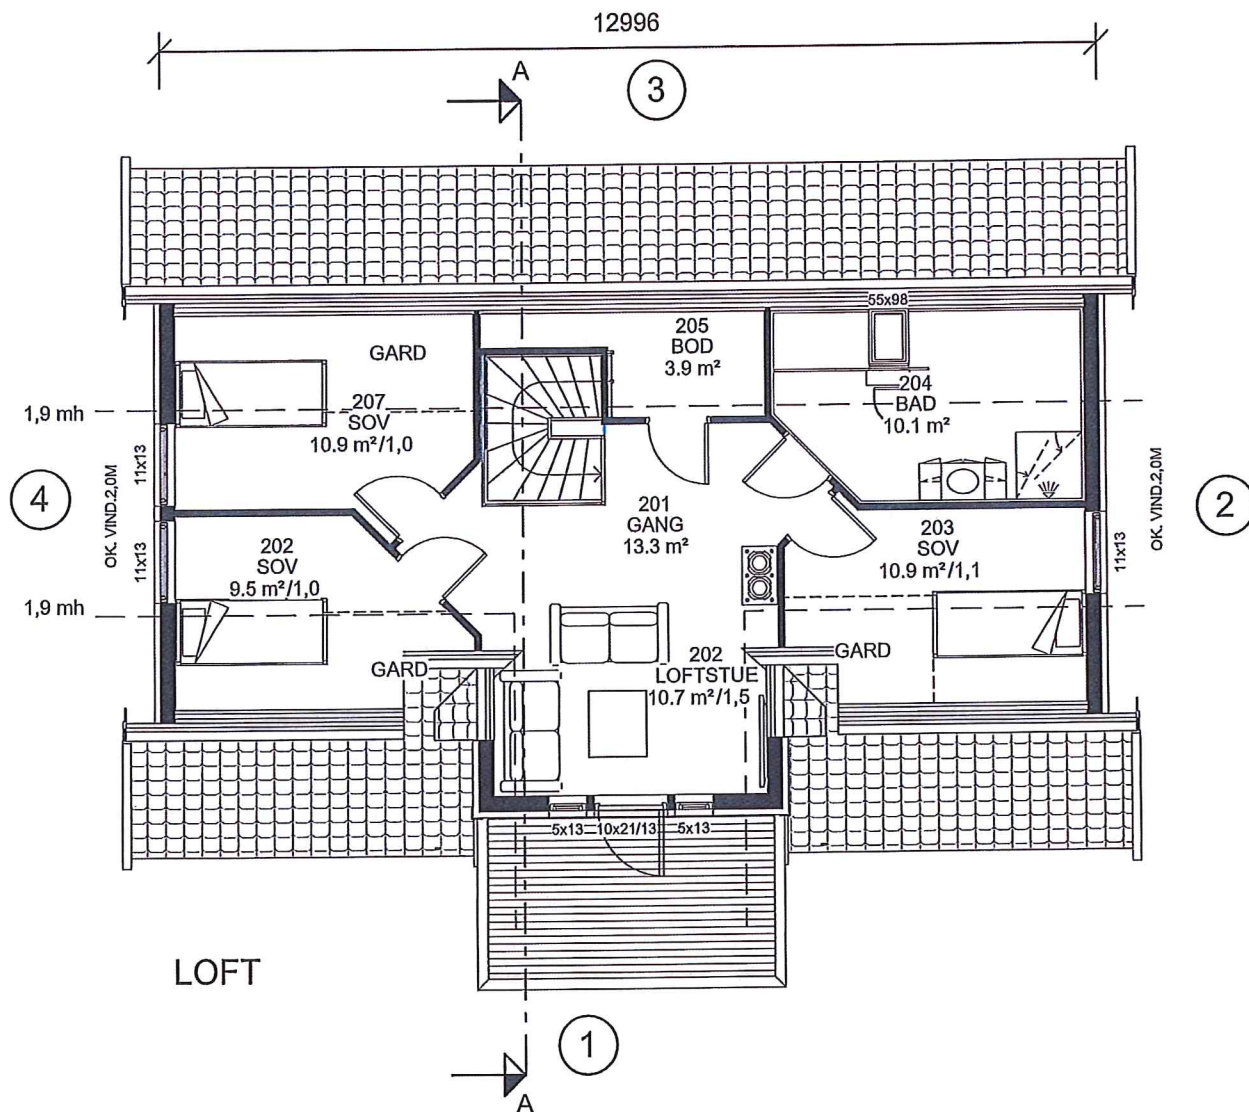

SNITT A-A

Areal BRA	
Beskrivelse:	Areal:
Bileilighet	66.7 m <sup>2</sup>
Sokkel	24.4 m <sup>2</sup>
Hovedplan	97.8 m <sup>2</sup>
Loft	57.5 m <sup>2</sup>
	246.3 m <sup>2</sup>

⊗ R=Radonpunkt

P-rom	Bileilighet	57.6 m <sup>2</sup>
-------	-------------	---------------------

P-rom	Hovedleilighet	168.4 m <sup>2</sup>
-------	----------------	----------------------

Areal BYA	
	131 m <sup>2</sup>

**REKNES BYGGJEVARER L.L.**  
 Selvåg, 5986 Hosteland - avd. Isdalstø, 5914 Isdalstø  
 Tlf: 56 16 60 60 - fax: 56 16 60 61  
 FRA GRUNNMUR TIL FERDIG HUS

UTARBEIDET AV: **Unikus** Postboks 4104, Terminalveien 10, 8089 Bodo, l.f. 75 56 51 20, E-mail: post@unikus.no

TILTAKSHAVER: **REKNES BYGGJEVARER L.L.** G.nr/B.nr: 134/263

BYGGEPLASS: KOMMUNE:

**M mundus**

TEGN, INNHOLD: **PLAN, SNITT** MALESTOKK: 1 : 100

PROSJEKT: **SPESIALHUS** PROSJEKT NR: **130553**

ARKITEKT: **Reknes** DATO: 27.11.13 TEGN: **Tove** REV: **09.02**