| PROFIL NR. | 0 | 25 | 50 | 75 | 100 | 125 | 150 | 175 | 200 | 225 | 250 | 275 | 300 | 325 | 350 | 375 |
|---|---|---|---|---|---|---|---|---|---|---|---|---|---|---|---|---|
| HOR.KURV. | R=∞ | | | | | | | | | | | | | | | |
| BREDDEUTV. | | | | | | | | | | | | | | | | |
| TVERRFALL — H.kj.b.k. / --- V.kj.b.k. | 2,0% 2,0% 3,0% | | | | | | | | 3,0% | | | | | | | |

| | |
|---|---|
| PROFIL H. | 13,24 13,30 13,35 13,42 13,63 14,01 14,51 15,01 15,51 16,01 16,51 17,01 17,51 18,01 18,51 19,01 19,51 20,01 20,51 21,01 21,49 21,93 22,33 22,69 23,01 23,28 23,51 23,71 23,91 24,10 24,30 24,49 24,69 24,88 25,08 25,27 25,47 25,66 25,86 26,05 26,25 26,44 26,64 26,83 26,86 |
| TERRENG H. | 13,28 13,37 13,81 14,11 14,73 16,08 16,88 18,18 18,88 20,62 21,01 21,99 22,87 22,99 23,27 23,05 24,00 24,34 24,97 25,54 26,57 26,59 26,64 |
| OVERBYGN.T. | 70CM 70CM 70CM 70CM 70CM 70CM |

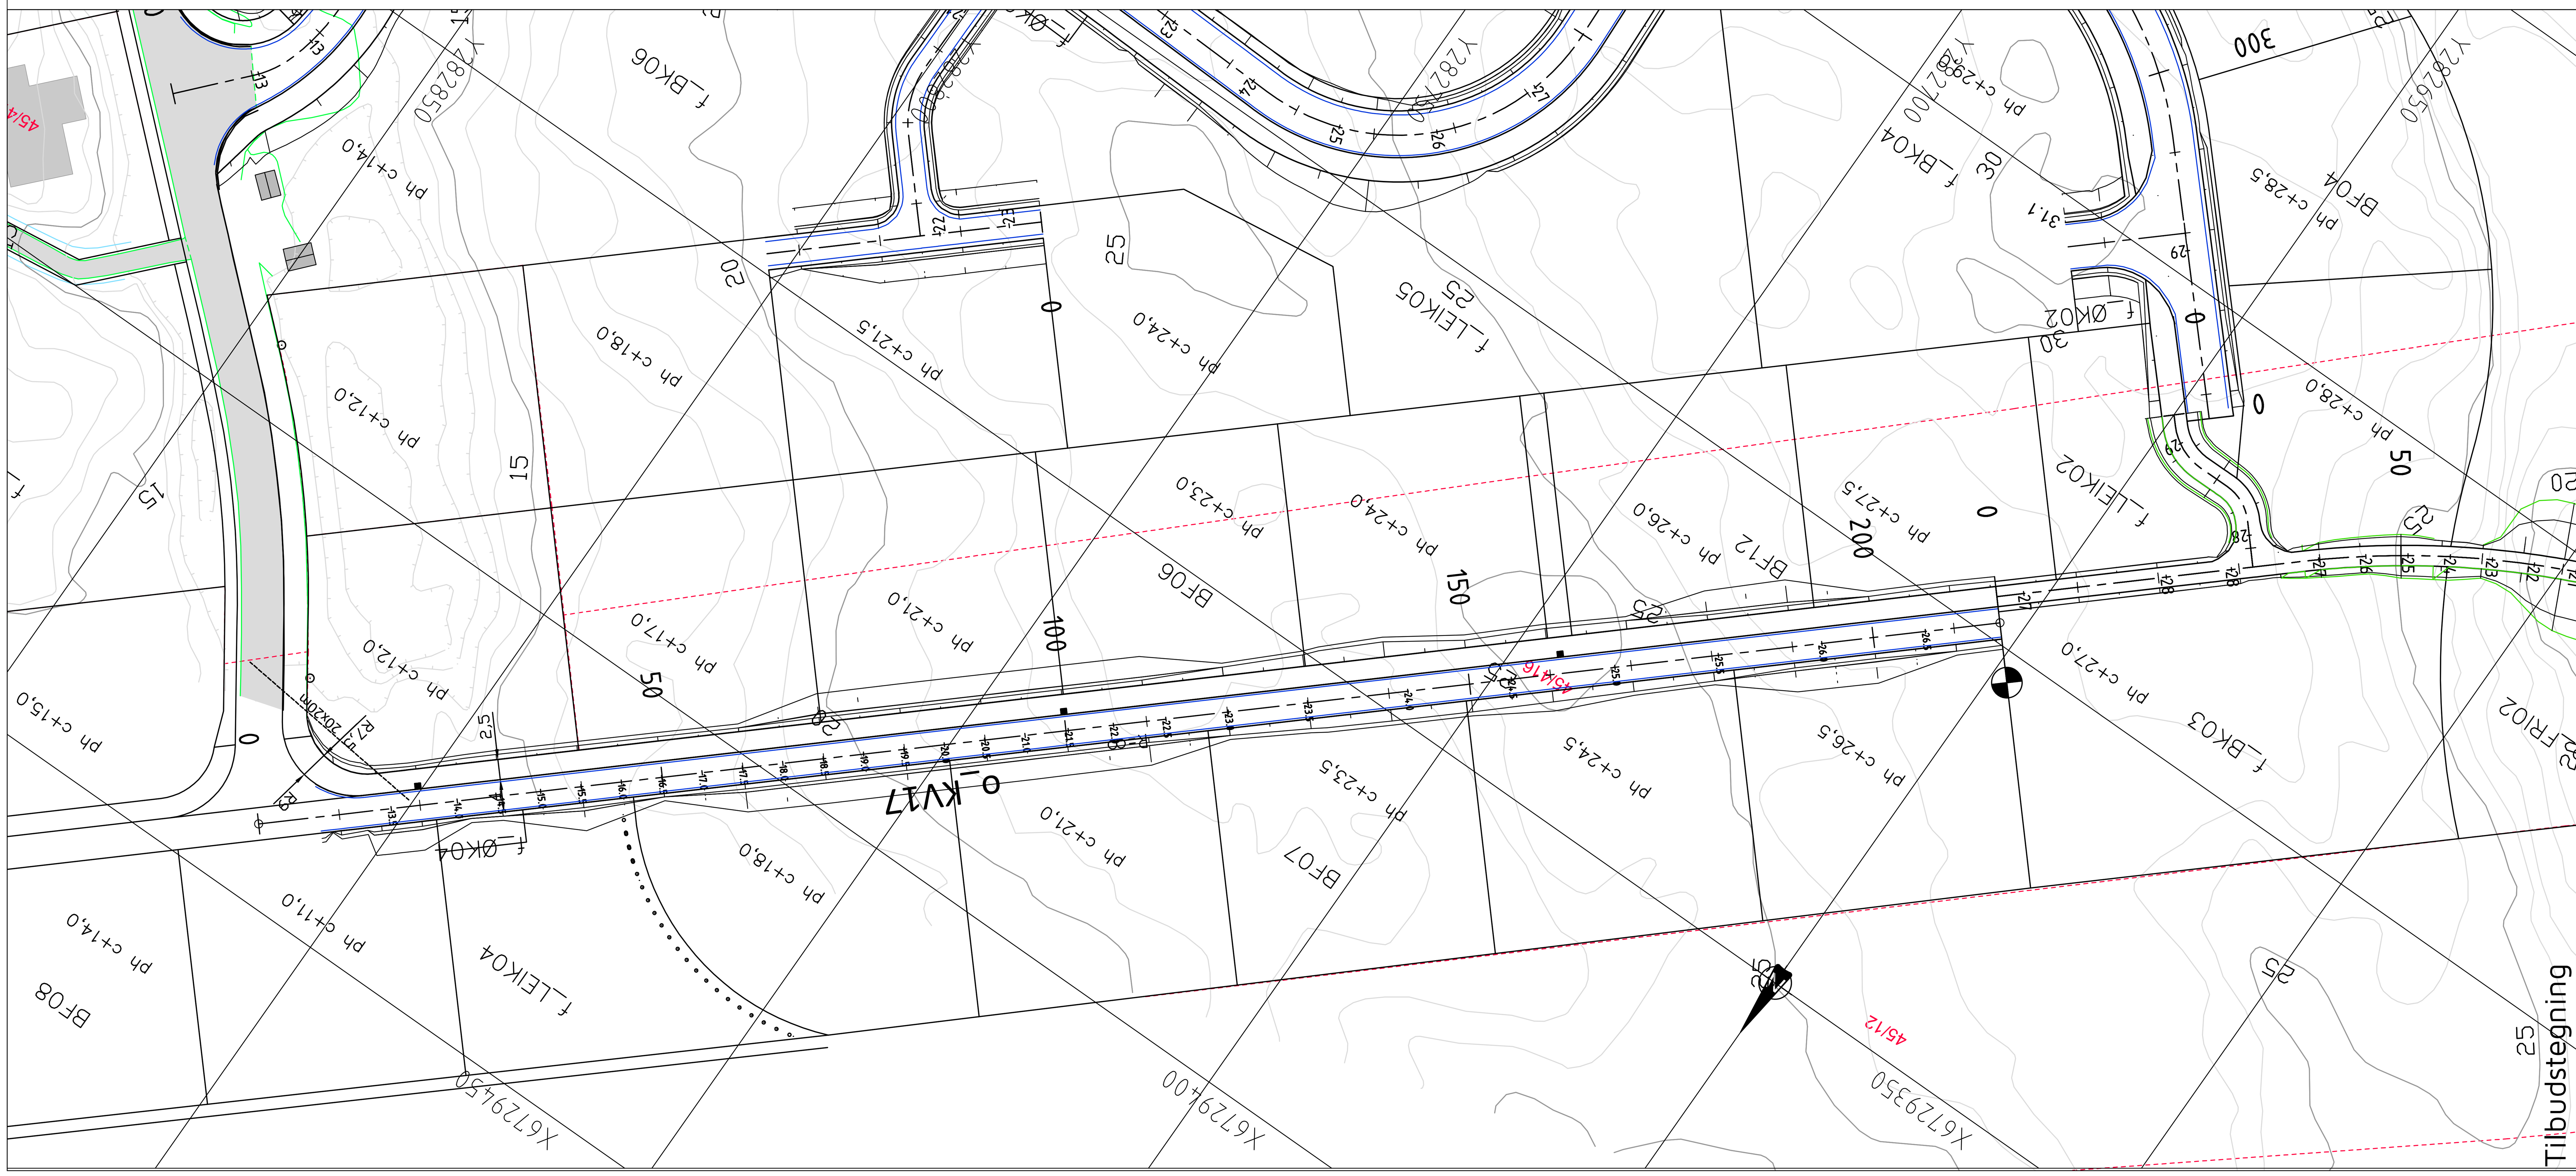


## TEGNFORKLARING

- Vegskjæring
- Grøftebunn
- Senterlinje
- Kjørebanekant
- Skulderkant
- Vegfylling
- Profilnummer
- Fortauskant
- Frisikt
- Eiendomsgrense
- Vegsluk m/kjeftesluk
- Eks. eiendomsgrenser
- Eksisterende vei
- Eksisterende mur
- Eksisterende rekkverk
- Eksisterende gjerde
- ph c+29,0 — Planeringshøyde angitt i reguleringsplan
- Entreprisegrense

| Rev. | Dato | Sign. | Revisjonen gjelder |
|---|---|---|---|
| | | | |

Oppdragsgiver: Langhøyane AS

Prosjekt: Manger, Langhøyane. Byggetrinn 3
Plan- og lengdeprofil veg KV17

| Tegn. | Kontr. | Godkj. |
|---|---|---|
| BN | ANH | ANH |

Dato: 27.10.2020
Målestokk: 1:500/100 Format: A1
Prosjektnr.: 20001
Tegningsnr.: C01 Rev.:

haugen VVA
Kanalveien 5
5068 Bergen
Tlf. 55 59 82 60
e-post: post@haugenvva.no