
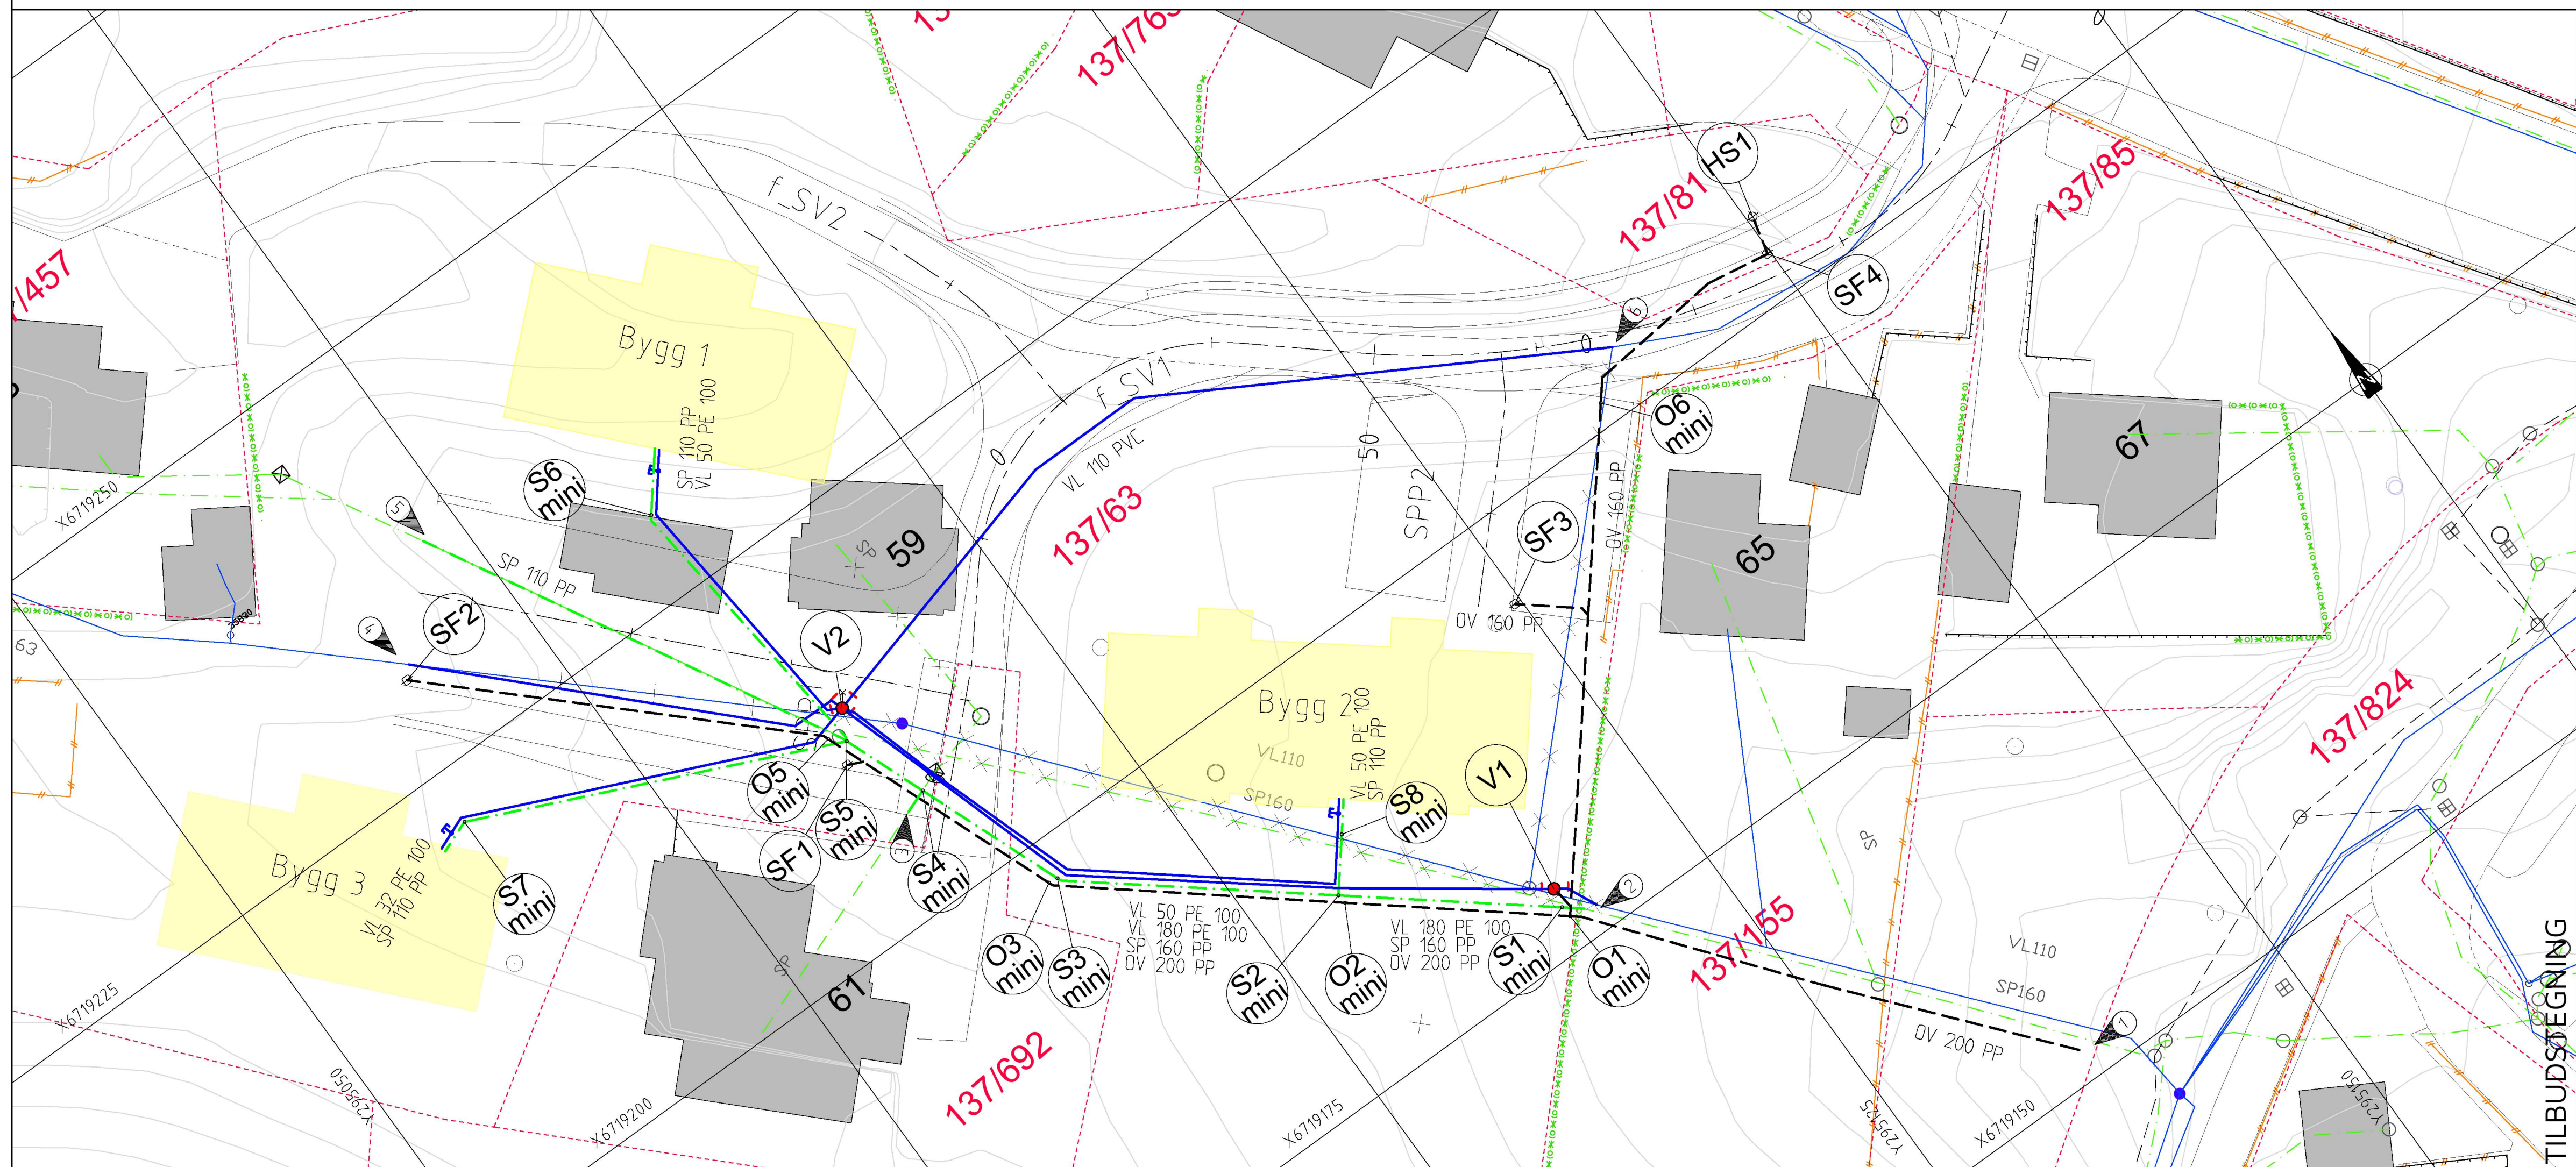


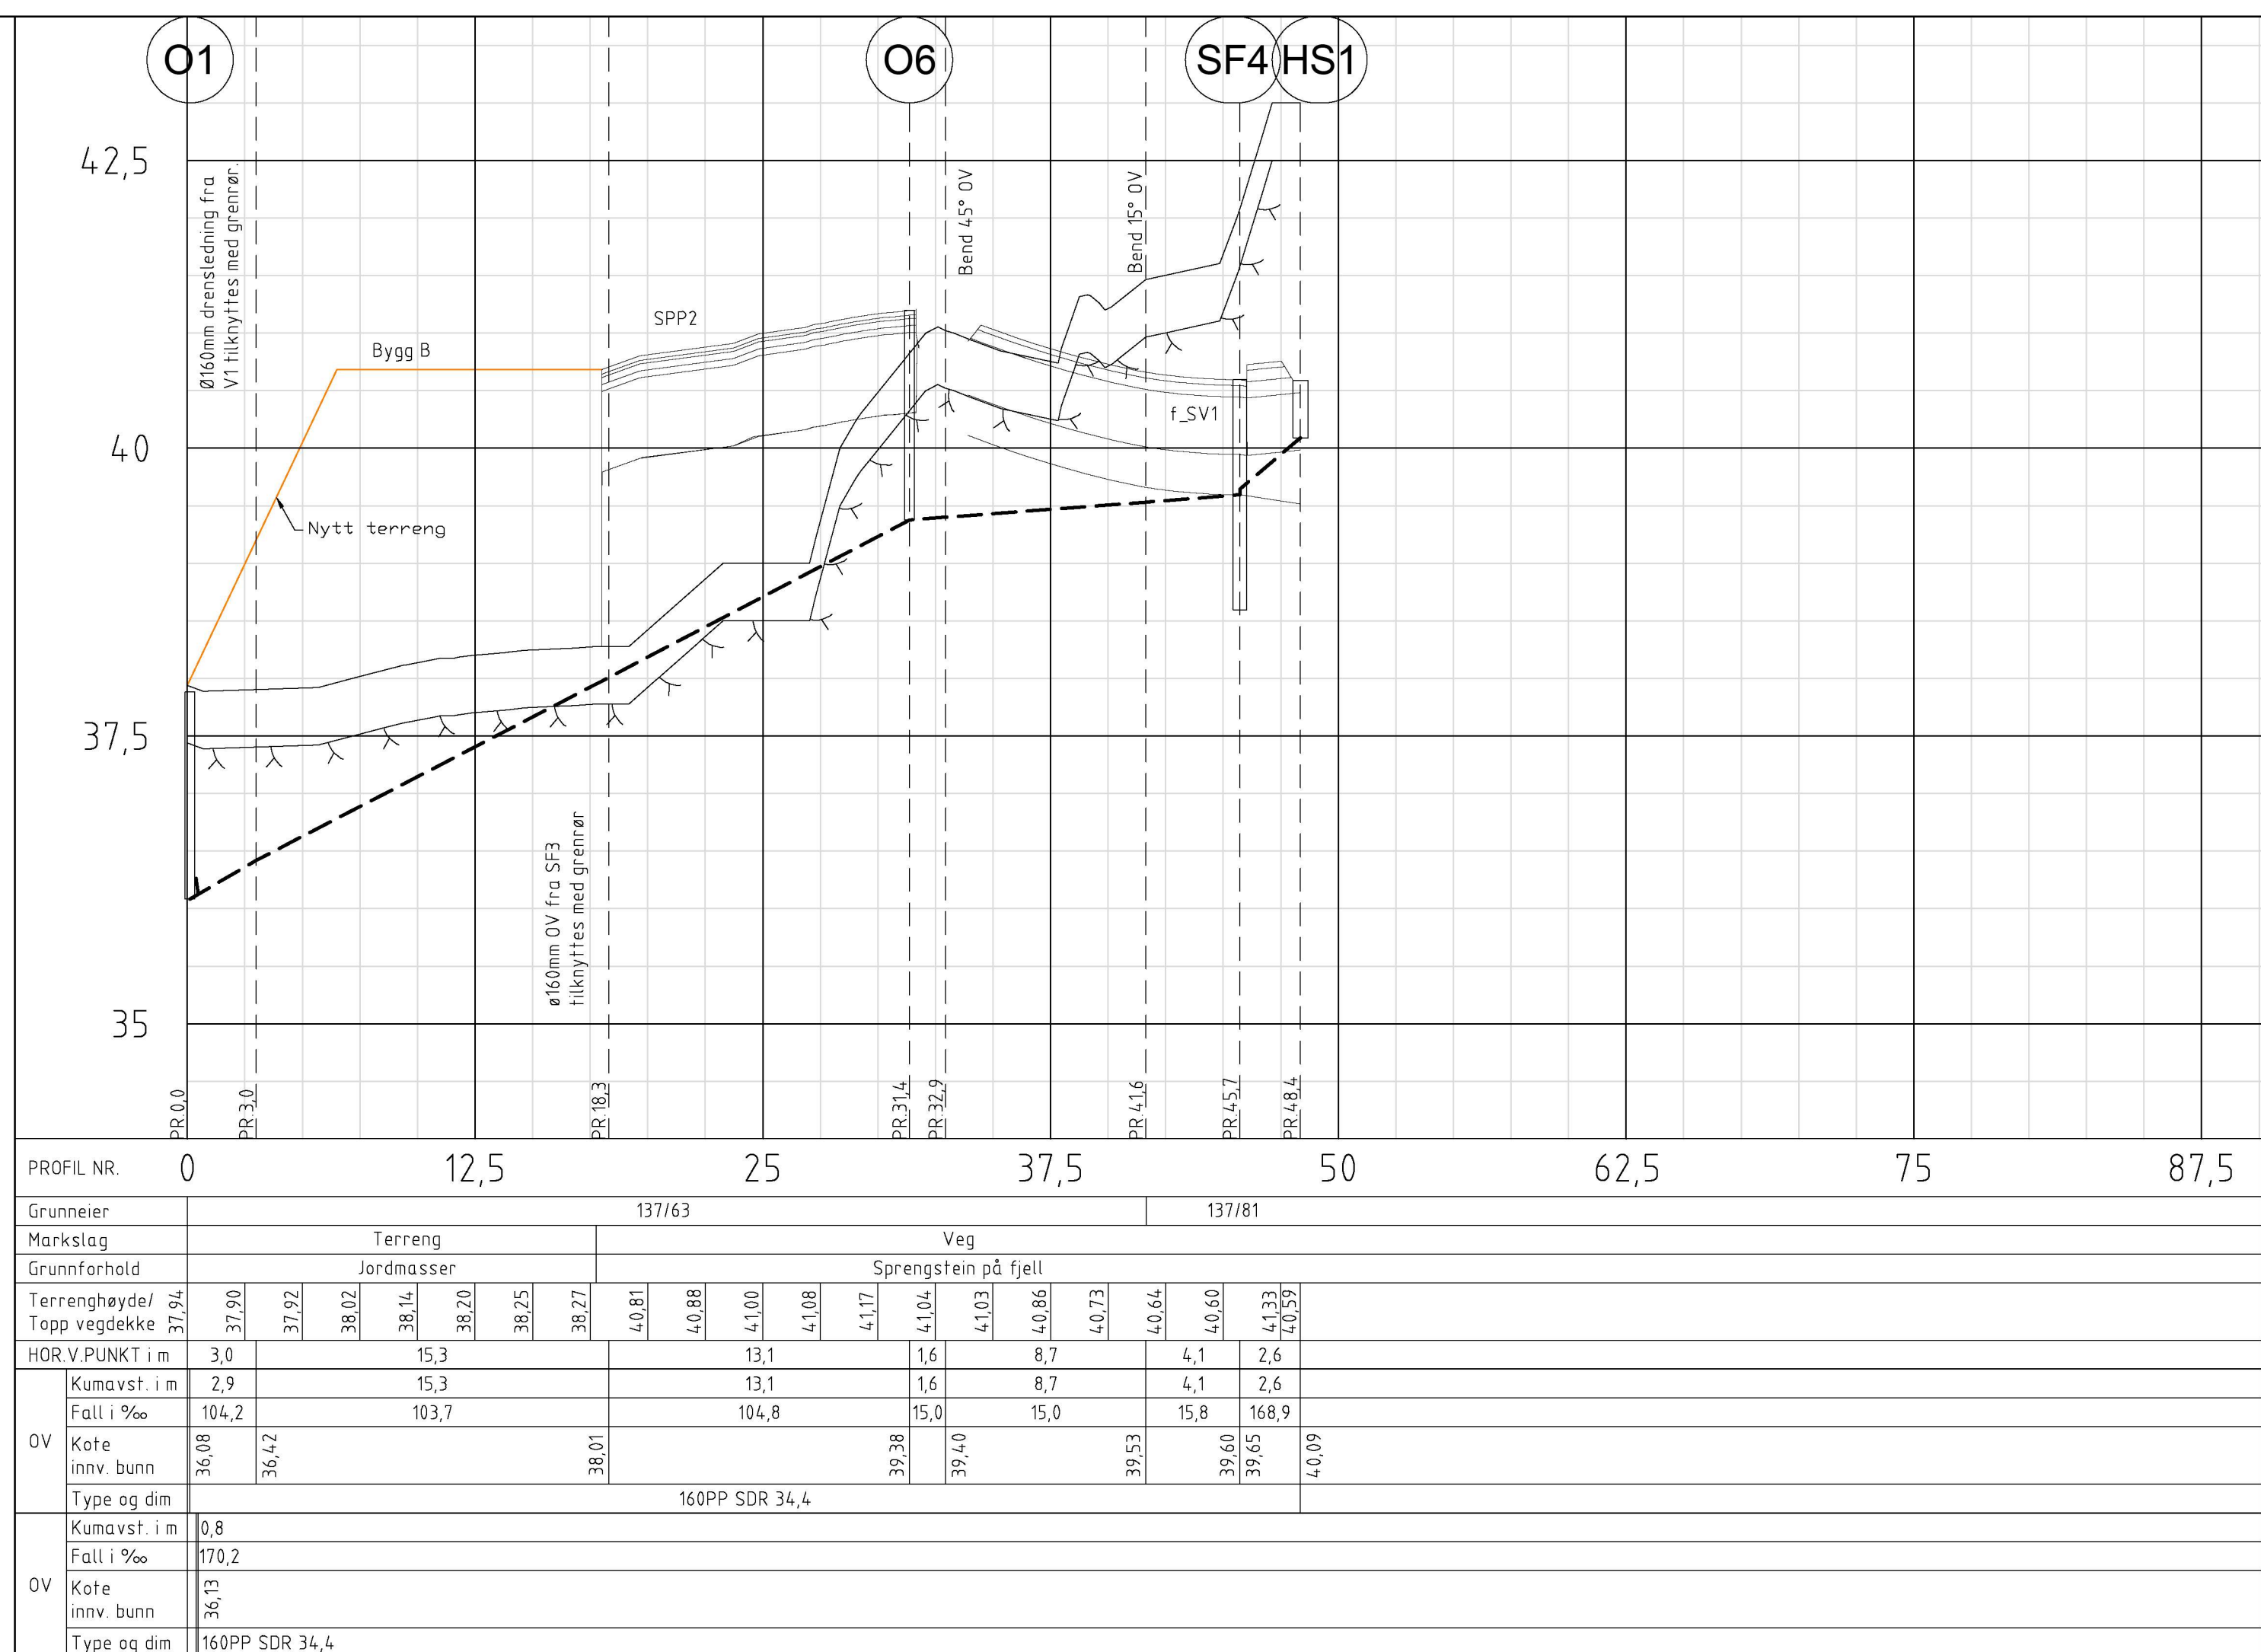

Rev.	Dato	Sign.	Revisjonen gjelder		
Oppdragsgiver					
Gripsgård Bygg AS					
Prosjekt			Tegn.	Kontr.	Godtst.
Vesleheimen Bustadfelt			HF		
Plan og profil overvann			Dato:	27.10.2020	
Kum O5-SF2 og kum O1-SF3.			Målestokk:	1:250/50	Format: A1
 Kvalitetssikring 5086 Bergen Tlf. 55 59 82 60 e-post: post@haugenvva.no			Prosjekt:		20006
			Tegningsnr.	GH03	Rev.