HOH.

Dato: 03.11.2020	Konstr./tegnet	Godkjent	Målestokk: 1:800, 1:400

Lengdeprofiltegning
Haugsneset del 2
Vegklasse 4

Erstatning for: | Erstattet av: 203

Henvisning: | Beregning:

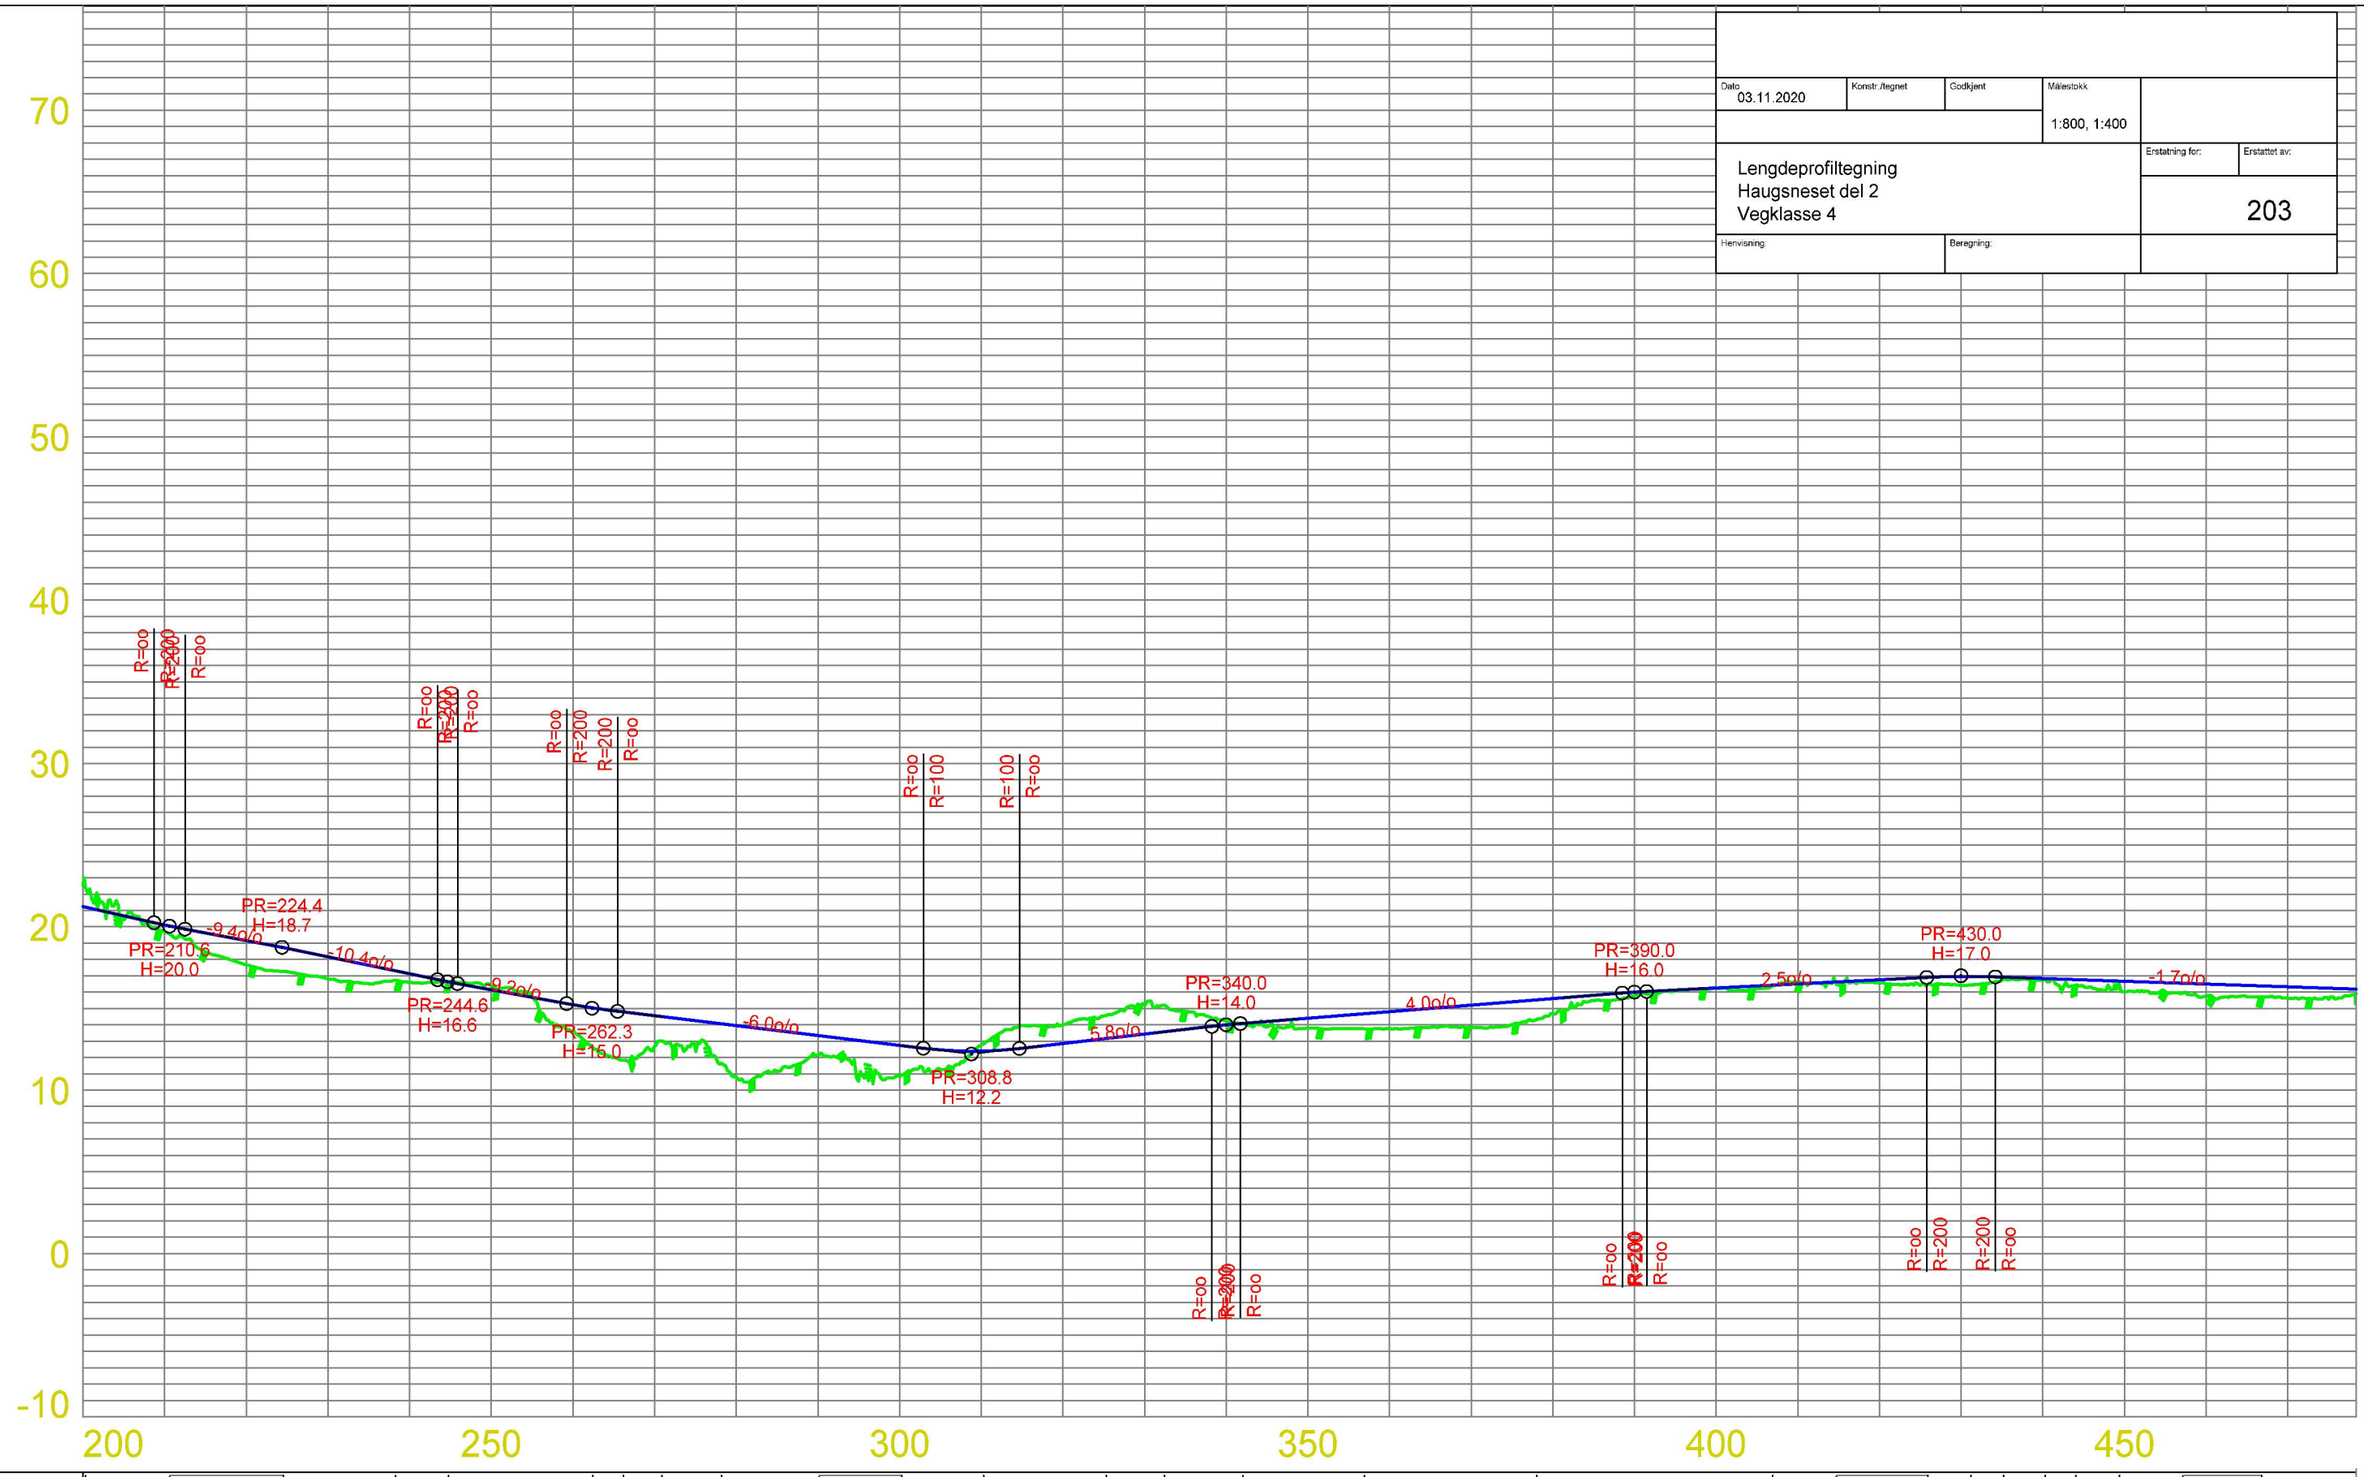

HOR. KURV.	R=30.00						R=30.00																			
BREDDEUTV.																										
VEIBANE H.	21.23	20.10	19.15	18.16	17.11	16.14	15.22	14.54	13.94	13.34	12.74	12.38	12.85	13.42	13.99	14.40	14.80	15.20	15.60	15.99	16.25	16.50	16.75	16.96	16.83	16.66	16.49	16.32	16.17
SKJ./FYLL.	-1.33	0.42	1.49	1.35	0.52	-0.25	1.61	1.90	3.13	1.19	1.89	-0.36	-1.15	-1.77	-0.24	0.62	1.03	1.35	0.92	0.25	-0.02	-0.10	0.22	0.55	0.11	0.63	0.75	0.69	0.25