



**For matrikkelenhet:**

Kommune:	4631 - ALVER
Gårdsnr:	482
Bruksnummer:	1

**Orientering om matrikkelbrev**

Matrikkelbrevet er hjemlet i «Lov om eigdomsregistrering» (matrikkellova) av 17. juni 2005. Etter definisjonen i matrikkellovens § 3 d) er matrikkelbrevet en attestert utskrift av matrikkelen som viser alle registrerte opplysninger om en matrikkelenhet ved oppgitt dato.


**Om fullstendighet og nøyaktighet i matrikkelbrevet**


Matrikkelen ble etablert ved konvertering av data fra tidligere registre. Det kan variere hvor gode disse dataene er med hensyn på fullstendighet og nøyaktighet. I enkelte tilfeller kan grenselinjer mangle helt eller delvis eller være feil registrert. Det kan også være feil og mangler ved registrert bygnings- og adresseinformasjon. Fullstendighet og stedfestningsnøyaktighet er generelt bedre innenfor enn utenfor tettbygd strøk. Vær oppmerksom på at for mange matrikkelenheter og bygg heter usikkerhet ved arealset som oppgis.

For utfyllende informasjon: [www.kartverket.no/matrikkelbrev](http://www.kartverket.no/matrikkelbrev)

## Oversiktskart for 482 / 1

Målestokk 1:10 000  
EUREF89 UTM Sone 32

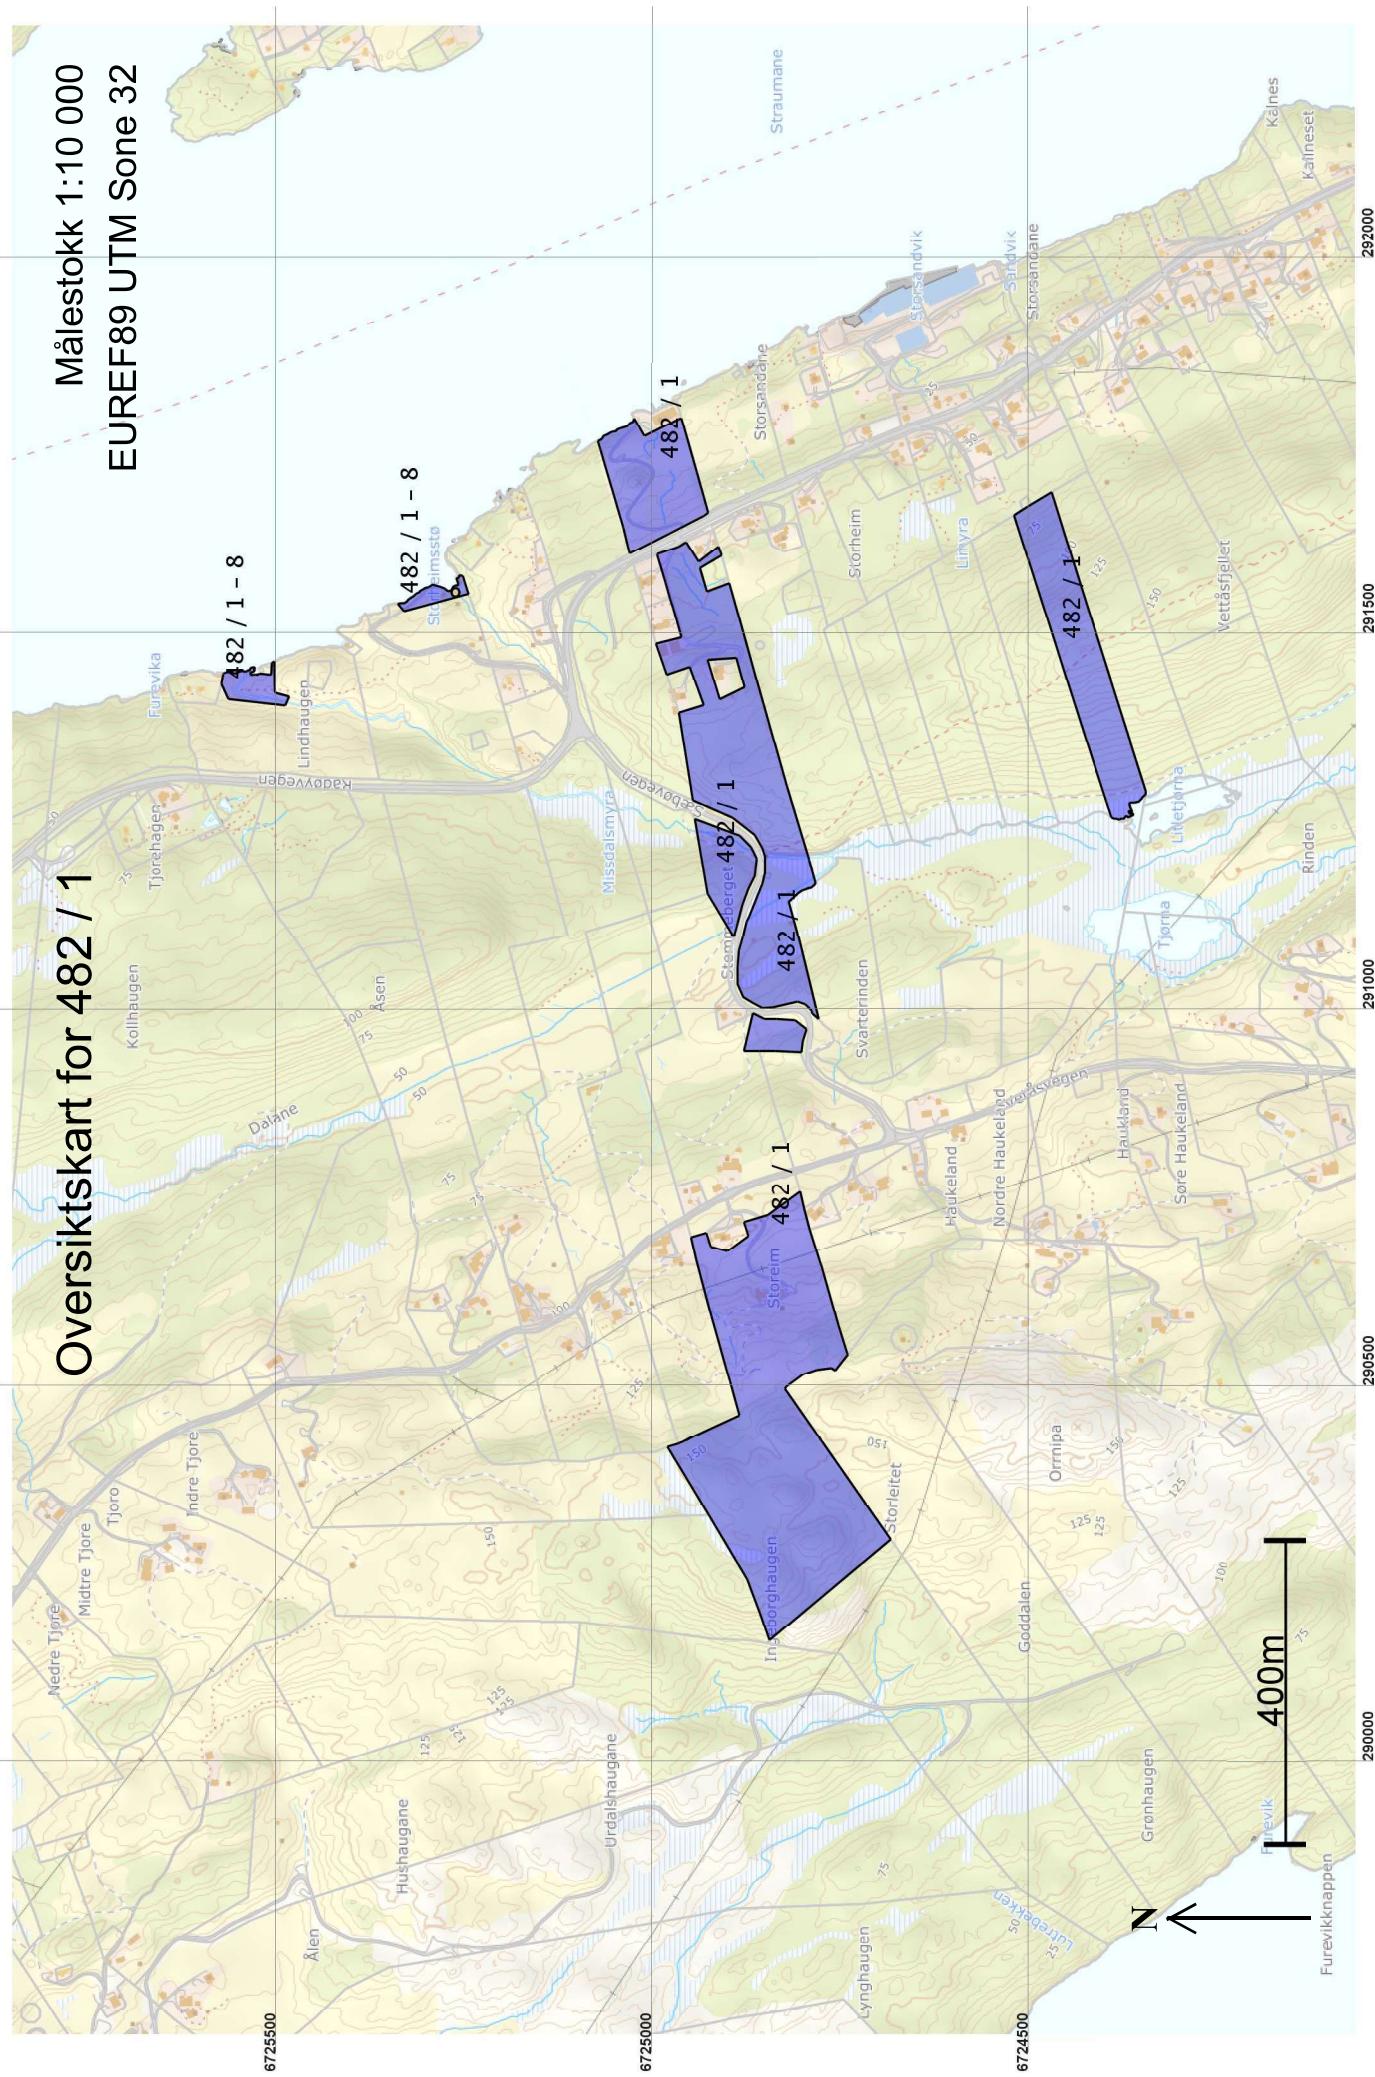

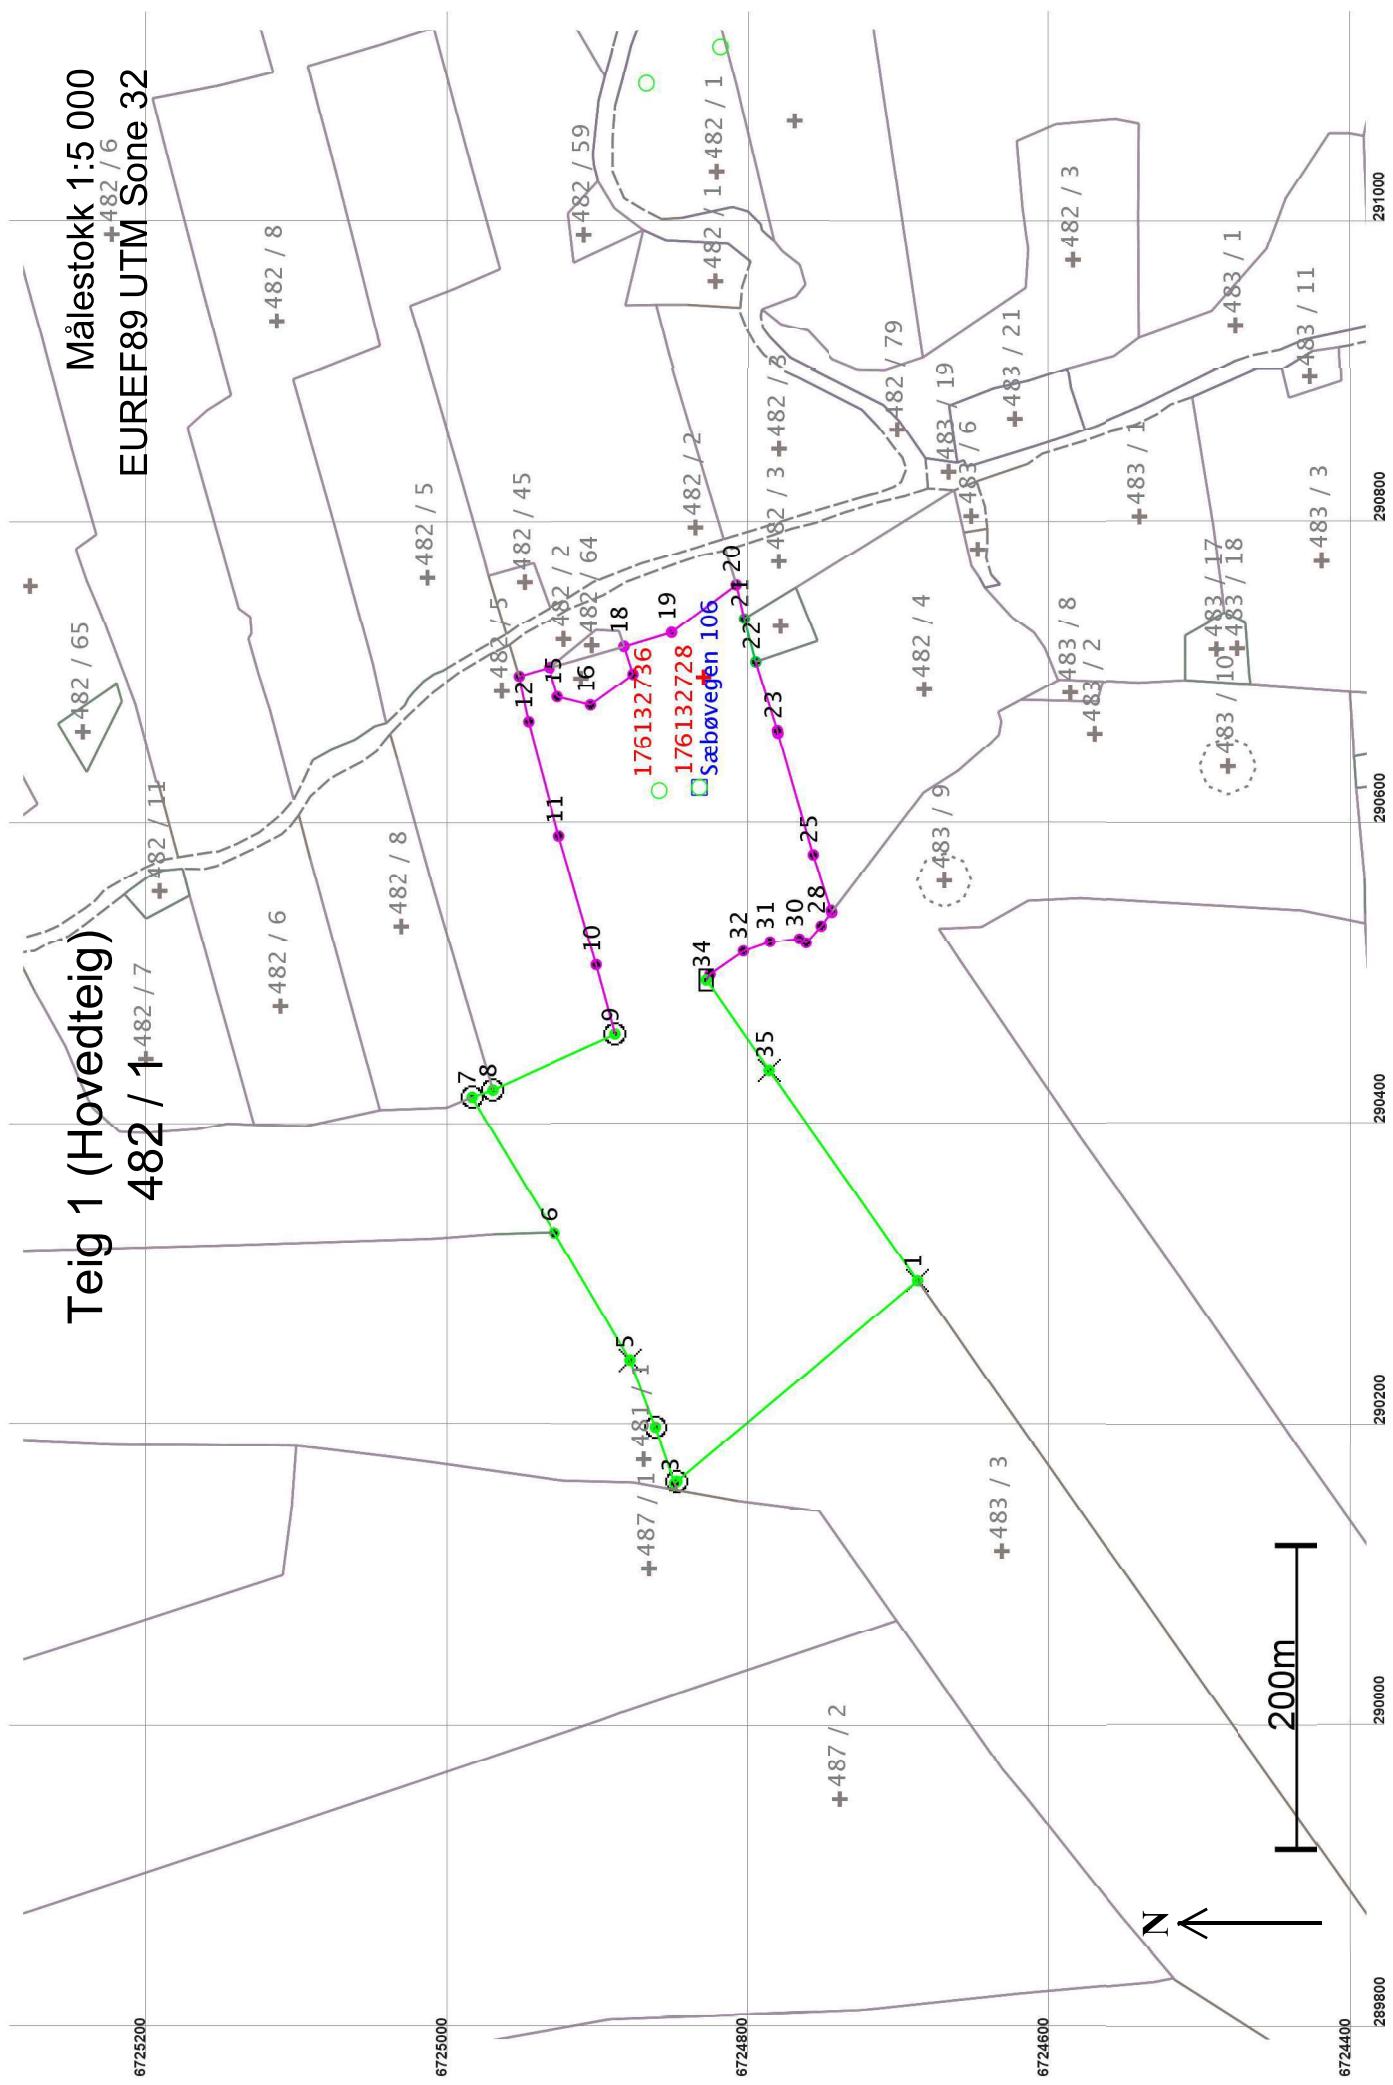

## Areal og koordinater

Areal: 83 301,7  
Representasjonspunkt: Koordinatsystem: EUREF89 UTM Sone 32

Arealmerknad:  
Nord: 6724833 Øst: 290696

## Grensepunkt / Grenselinje

### Ytre avgrensing

Løpenr	Nord	Øst	Grensemerke nedsatt i / Grensepunktktype / Lengde Hjelpeelinjetype	Målemetode	Nøyaktighet	Radius
1	6724691,54	290294,49	Fjell Kors	11 Terregnmålt: Totalstasjon	10	
2	6724851,11	290161,39	207,79 Ikke hjelpeelinje			
			Fjell Offentlig godkjent grensemerke	11 Terregnmålt: Totalstasjon	10	
3	6724852,64	290160,11	1,99 Ikke hjelpeelinje			
			Ikke spesifisert Umerket	69 Beregnet	10	
4	6724865,35	290197,25	39,25 Ikke hjelpeelinje			
			Fjell Offentlig godkjent grensemerke	11 Terregnmålt: Totalstasjon	10	
5	6724882,23	290241,92	47,75 Ikke hjelpeelinje			
			Fjell Kors	11 Terregnmålt: Totalstasjon	10	
6	6724932,79	290326,48	98,52 Ikke hjelpeelinje			
			Annen terregndetalj Gjerdestolpe	96 GPS kinematisk (Real time kinematic)	10	
7	6724987,63	290416,80	105,67 Ikke hjelpeelinje			
			Steingjerde Offentlig godkjent grensemerke	11 Terregnmålt: Totalstasjon	10	
8	6724973,80	290421,53	14,62 Ikke hjelpeelinje			
			Steingjerde Offentlig godkjent grensemerke	11 Terregnmålt: Totalstasjon	10	
9	6724892,22	290458,36	89,51 Ikke hjelpeelinje			
			Jord Offentlig godkjent grensemerke	11 Terregnmålt: Totalstasjon	10	
10	6724904,68	290504,31	47,61 Ikke hjelpeelinje			
			Ikke spesifisert Gjerdestolpe	55 Digitalisert på dig.bord fra strek-kart:	200	
11	6724929,58	290589,92	89,16 Ikke hjelpeelinje	Papirkopi	200	
			Ikke spesifisert Gjerdestolpe	55 Digitalisert på dig.bord fra strek-kart:	200	
12	6724950,01	290665,72	78,50 Ikke hjelpeelinje	Papirkopi	200	
			Ikke spesifisert Annen detalj	55 Digitalisert på dig.bord fra strek-kart:	200	
13	6724956,31	290695,49	30,43 Ikke hjelpeelinje	Papirkopi	200	
			Steingjerde Steingjerde	55 Digitalisert på dig.bord fra strek-kart:	200	
			21,06 Ikke hjelpeelinje	Papirkopi		

Løpenr	Nord	Øst	Grensemerke nedsatt i / Grensepunkttype / Hjelpeelinjetype	Lengde	Målemetode	Nøyaktighet	Radius
14	6724936,09	290701,37	Ikke spesifisert Ukjent	19,60	Ikke hjelpeelinje	55 Digitalisert på digbord fra strek-kart: Papirkopi	200
15	6724930,58	290682,56	Ikke spesifisert Annen detalj	22,78	Ikke hjelpeelinje	55 Digitalisert på digbord fra strek-kart: Papirkopi	400
16	6724908,46	290677,11	Ikke spesifisert Annen detalj	34,85	Ikke hjelpeelinje	55 Digitalisert på digbord fra strek-kart: Papirkopi	400
17	6724880,28	290697,62	Ikke spesifisert Annen detalj	19,17	Ikke hjelpeelinje	55 Digitalisert på digbord fra strek-kart: Papirkopi	400
18	6724886,24	290715,84	Ikke spesifisert Ukjent	32,90	Ikke hjelpeelinje	55 Digitalisert på digbord fra strek-kart: Papirkopi	200
19	6724854,65	290725,02	Ikke spesifisert Ukjent	53,36	Ikke hjelpeelinje	55 Digitalisert på digbord fra strek-kart: Papirkopi	200
20	6724811,81	290756,84	Ikke spesifisert Gjerdestolpe	23,25	Ikke hjelpeelinje	55 Digitalisert på digbord fra strek-kart: Papirkopi	200
21	6724806,37	290734,24	Steingjerde Steingjerde	29,50	Ikke hjelpeelinje	10 Terregnmålt	14
22	6724798,78	290705,73	Steingjerde Steingjerde	47,76	Ikke hjelpeelinje	10 Terregnmålt	14
23	6724784,48	290660,16	Ikke spesifisert Annen detalj	1,92	Ikke hjelpeelinje	55 Digitalisert på digbord fra strek-kart: Papirkopi	200
24	6724784,07	290658,28	Ikke spesifisert Ukjent	84,07	Ikke hjelpeelinje	55 Digitalisert på digbord fra strek-kart: Papirkopi	200
25	6724760,71	290577,52	Steingjerde Steingjerde	38,70	Ikke hjelpeelinje	55 Digitalisert på digbord fra strek-kart: Papirkopi	200
26	6724748,82	290540,69	Ikke spesifisert Gjerdestolpe	1,38	Ikke hjelpeelinje	55 Digitalisert på digbord fra strek-kart: Papirkopi	200
27	6724748,40	290539,38	Ikke spesifisert Ukjent	11,51	Ikke hjelpeelinje	55 Digitalisert på digbord fra strek-kart: Papirkopi	200
28	6724755,43	290530,27	Ikke spesifisert Gjerdestolpe	15,14	Ikke hjelpeelinje	55 Digitalisert på digbord fra strek-kart: Papirkopi	200
29	6724765,48	290518,95	Steingjerde Steingjerde	5,21	Ikke hjelpeelinje	55 Digitalisert på digbord fra strek-kart: Papirkopi	200

Løpenr	Nord	Øst	Grensemerke nedsatt i / Grensepunkttype / Lengde Hjelpeelinjetype	Målemetode	Nøyaktighet	Radius
30	6724769,92	290521,67	Steingjerde 19,54 Ikke hjelpeelinje	55 Digitalisert på digibord fra strek-kart: Papirkopi	200	
31	6724789,36	290519,74	Steingjerde 18,79 Ikke hjelpeelinje	55 Digitalisert på digibord fra strek-kart: Papirkopi	200	
32	6724807,06	290513,43	Steingjerde 27,03 Ikke hjelpeelinje	55 Digitalisert på digibord fra strek-kart: Papirkopi	200	
33	6724829,16	290497,87	Steingjerde 4,59 Ikke hjelpeelinje	55 Digitalisert på digibord fra strek-kart: Papirkopi	200	
34	6724831,69	290494,04	Jord Stein med kors og vitner 72,80 Ikke hjelpeelinje	11 Terrengmålt: Totalstasjon 11 Terrengmålt: Totalstasjon	10	
35	6724789,98	290434,37	Fjell Kors 171,05 Ikke hjelpeelinje	11 Terrengmålt: Totalstasjon	10	