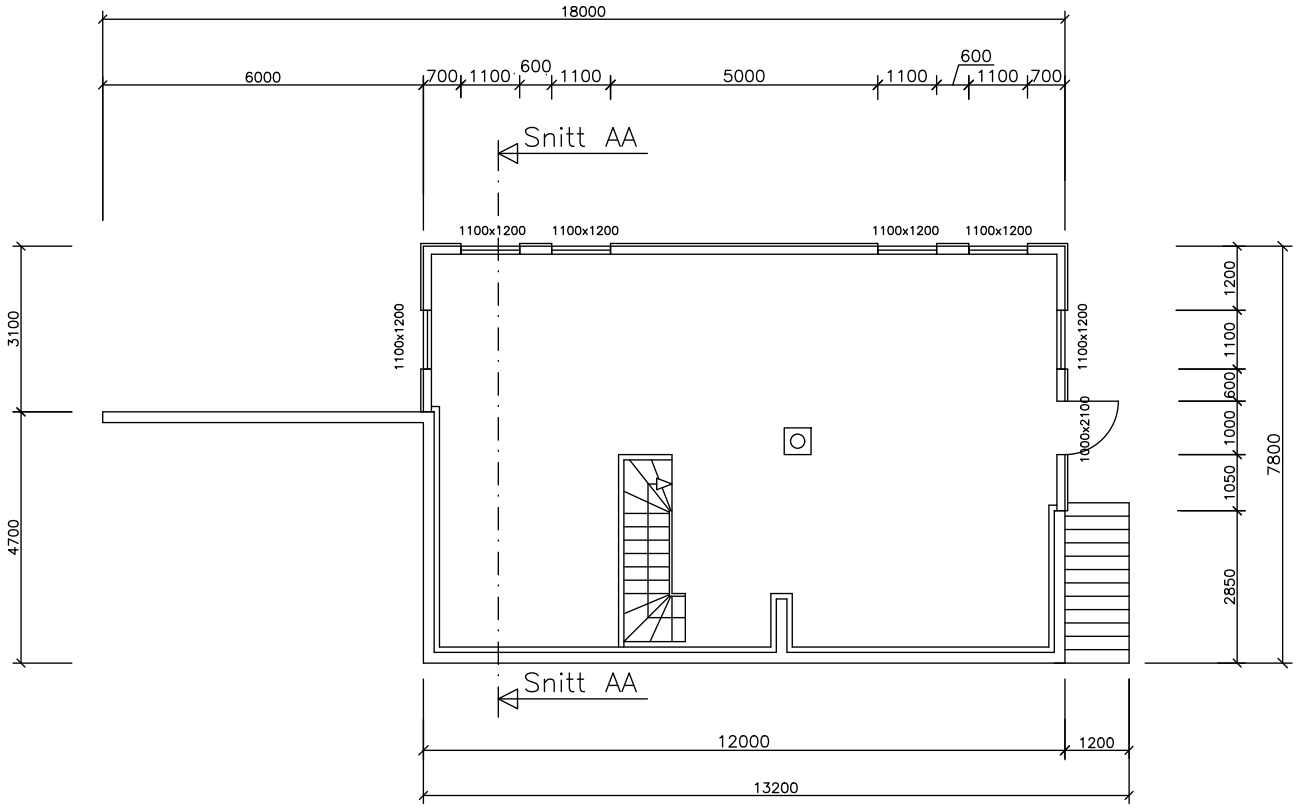

Plan 1

BRA		BYA	
HUS 1 etg.	80,40 m^2	HUS	93,60 m^2
HUS 2 etg	80,40 m^2	Tarrasse	45,60 m^2
HUS 3 etg.	50,60 m^2	Garasje	28,00 m^2
Garasje	23,70 m^2	P. Plass	36,00 m^2
P. Plass	20,00 m^2		

Dato 12.05.19	Konstr./tegnet K. Stornes	Godkjent	Målestokk 1:100	Plan
Byggherre:	Janne & Eivind Reikerås			Nybygg
Anmeldestegning				2019–502
		Beregning		