


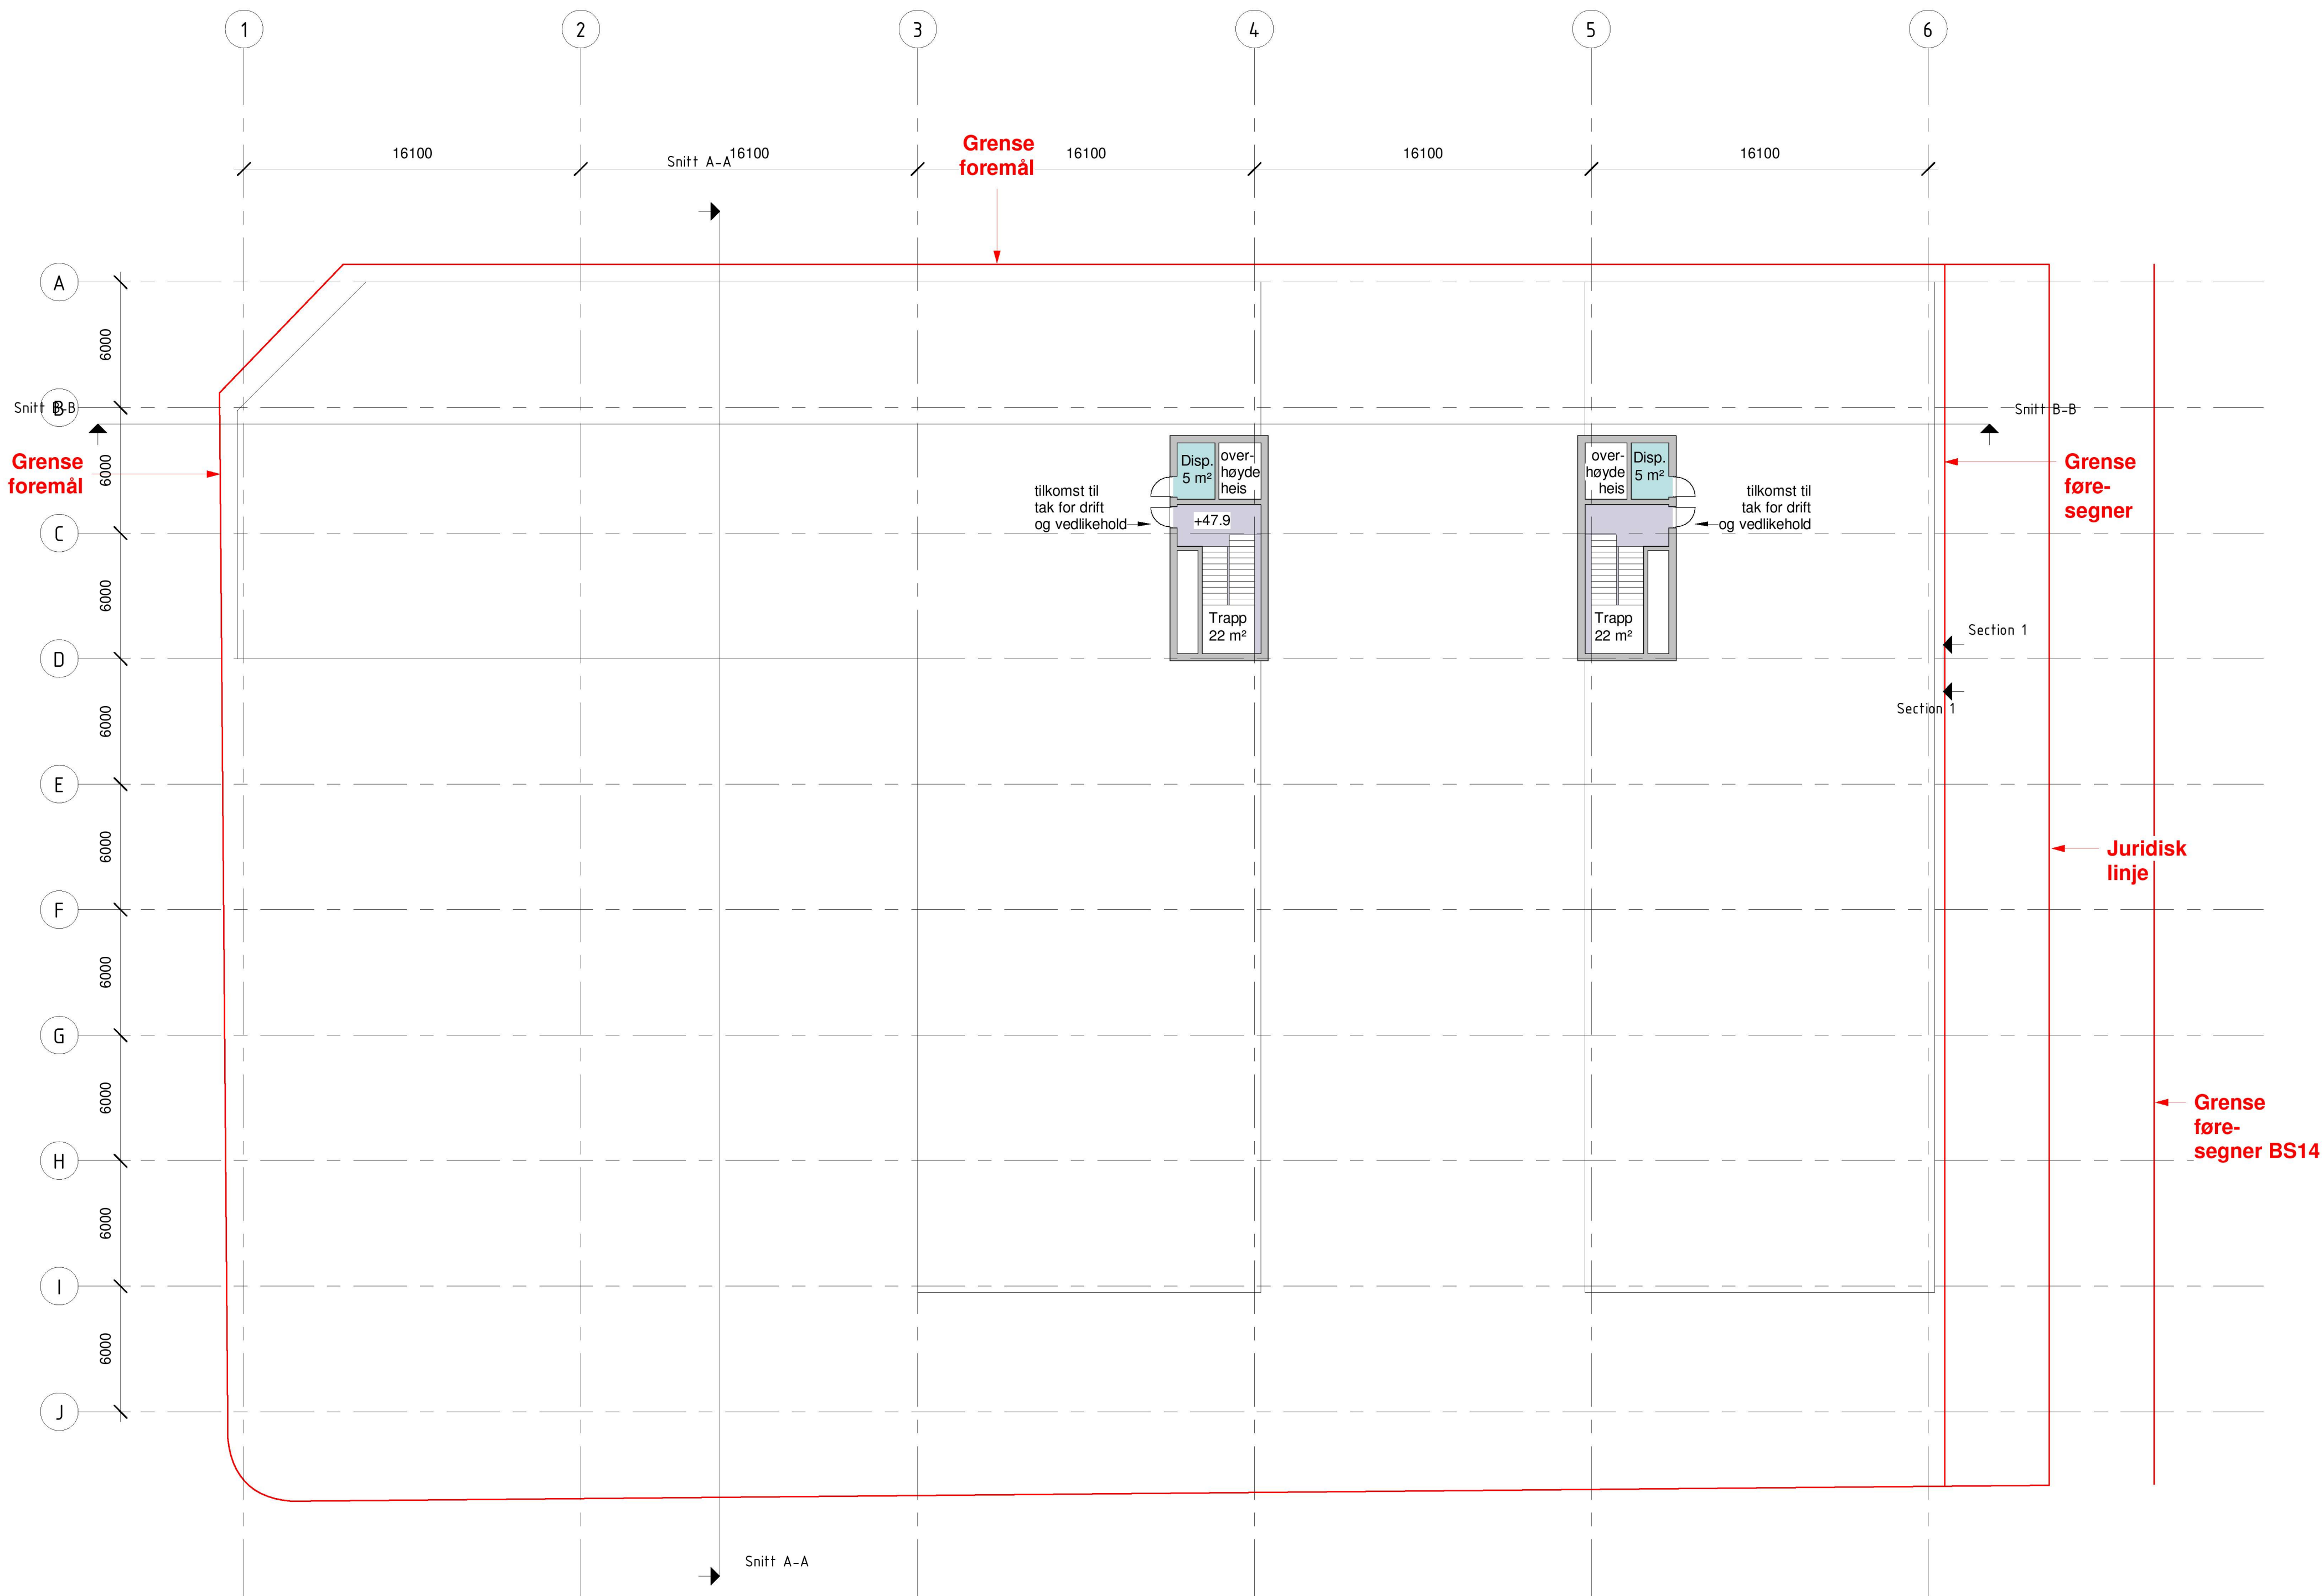

Vedlegg E7

Rev.	Dato	Tekst			Tegn. Kont.
Tegningsnummer (Fag/ Tegn. type/ Løpnr.):				Prosjektnr.:	
A2.20.05				646	
Prosjekt:					
Kvassnesveien 27					
188/136					
Tiltskshaver:					
Coop Hordaland					
Eiendom SA					
SE arkitektur AS					
Besøks- og postadresse:					
Wernersholmveien 49, 5232 Paradis					
Tlf. 55 98 70 20 E-post: firma@se-arkitektur.no					
Fase:			Tegnet:		Kontrollert:
Forprosjekt			LR		GB
Prosjektnr.:		Dato:	Målestokk:		Format:
646		10.02.2020	1:200		A1
Tegningsnavn:					
Plan tak					
Tegningsnummer (Fag/ Tegn. type/ Løpnr.):					Rev.:
A2.20.05					