


Snitt A-A

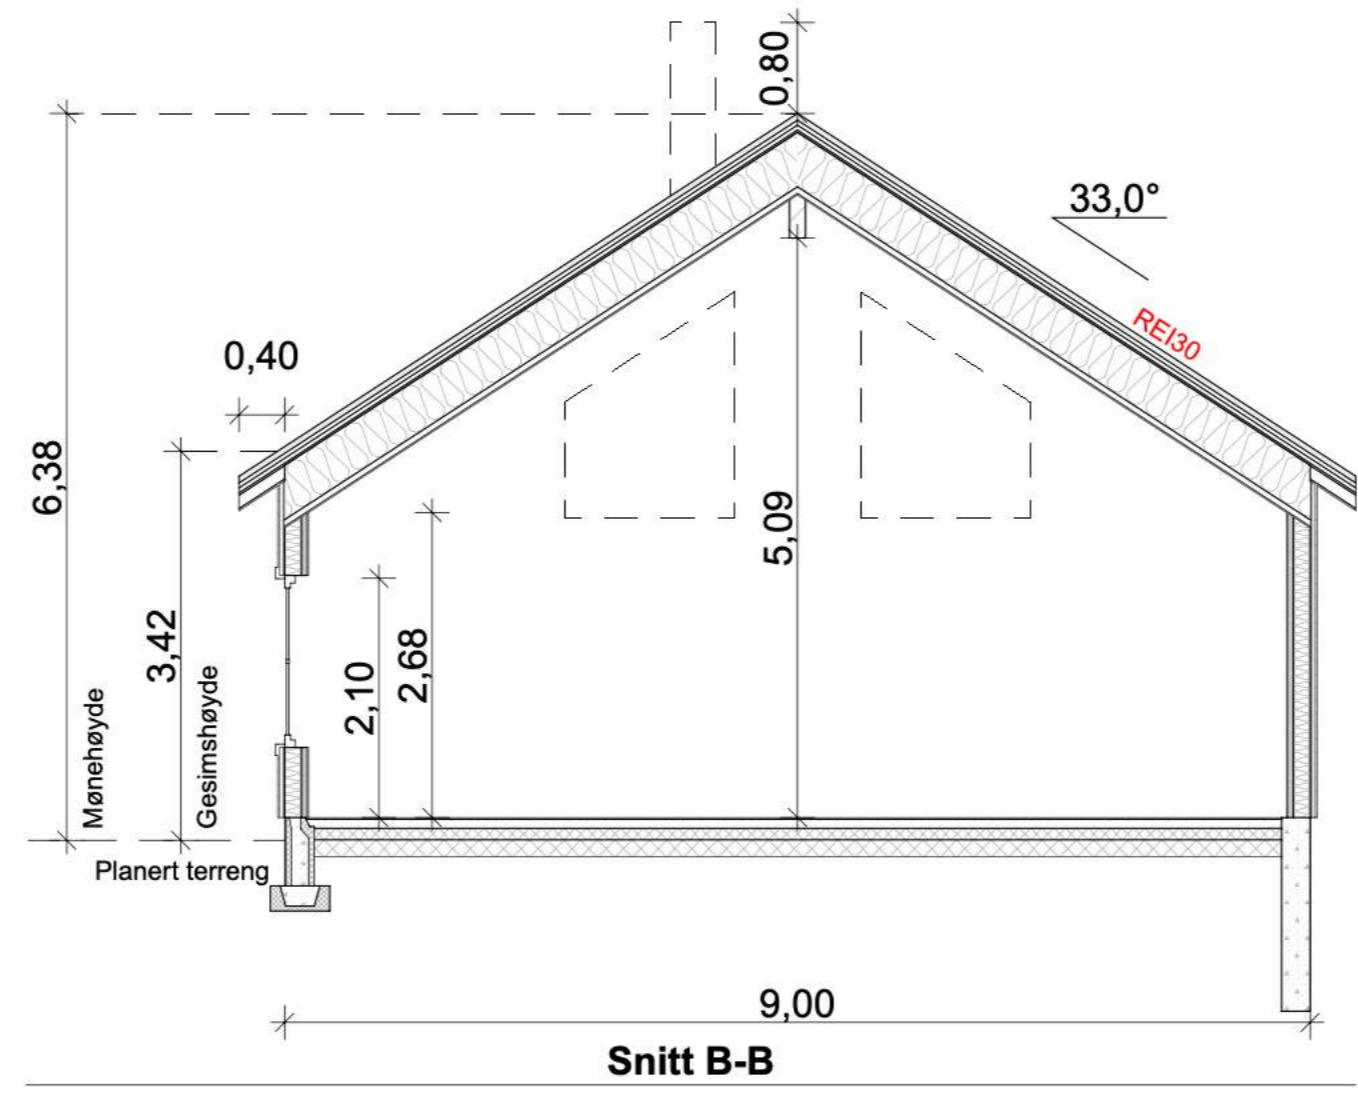

Snitt B-B

Utv. overbygd BRA: 9,4m²

	BRA	BTA	BYA
Nytt tilbygg	88,6 m ²	99,8 m ²	116,1 m ²
SUM	88,6 m ²	99,8 m ²	

BYGGMANN®

BYGGESØKNADSTEGNING Snitt A-A og B-B

Tiltakshaver:	Tiltak: Fløksand 47, 5918 Frekhaug	Gnr./Bnr. 305/16	Prosjektnr. 1057-20
Leverandør: Seim Bygg AS Nesbrekka 28, Seim 5912	ANSVARLIG PROSJEKTERENDE: Dakark AS	A3	Org. nr. 976598407
			Tegningsnr. A21-06
			www.byggmann.no



CODKJENT FOR ANSVARSRETT
DIREKTORATET FOR BYGGKVALITET

TEGNINGENE MÅ IKKE KOPIERES ELLER BENYTTES VED UTFØRELSE AV ARBEIDER UTEN MEDVIRKING FRA DAKARKAS
TEGNINGENE ER IKKE GYLDIG UTEN KVALITETSIKRINGSSYSTEMET TIL DAKARKAS