



- Målte Grenser
  - Registrerte Grenser
  - Udefinert grenser
  - Terrengmålte grense
  - Konstruert grensepunkt
  - Bolig
  - Bustad m/leilighet
  - Storre busnader
  - Hytte/feriehuis
  - Garasje/uthus
  - Industri/lager
  - Andre bygg
- gull** og høyder må oppfattes som orienterende.  
 Koordinatsystem: UTM(EUREF89) - SONE 32 (EPSG:32632)  
 Høydesystem: (EPSG:)

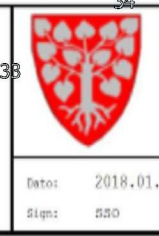

38  
 Lindås kommune  
 Geodata avdeling  
 Revidert 17.01.2018  
 G.nr. 37, b.nr. 47.  
 37

N  
  
 Målestokk  
 1:500

Grunskart.  
 Dato: 2018.01.17  
 Sign: 520

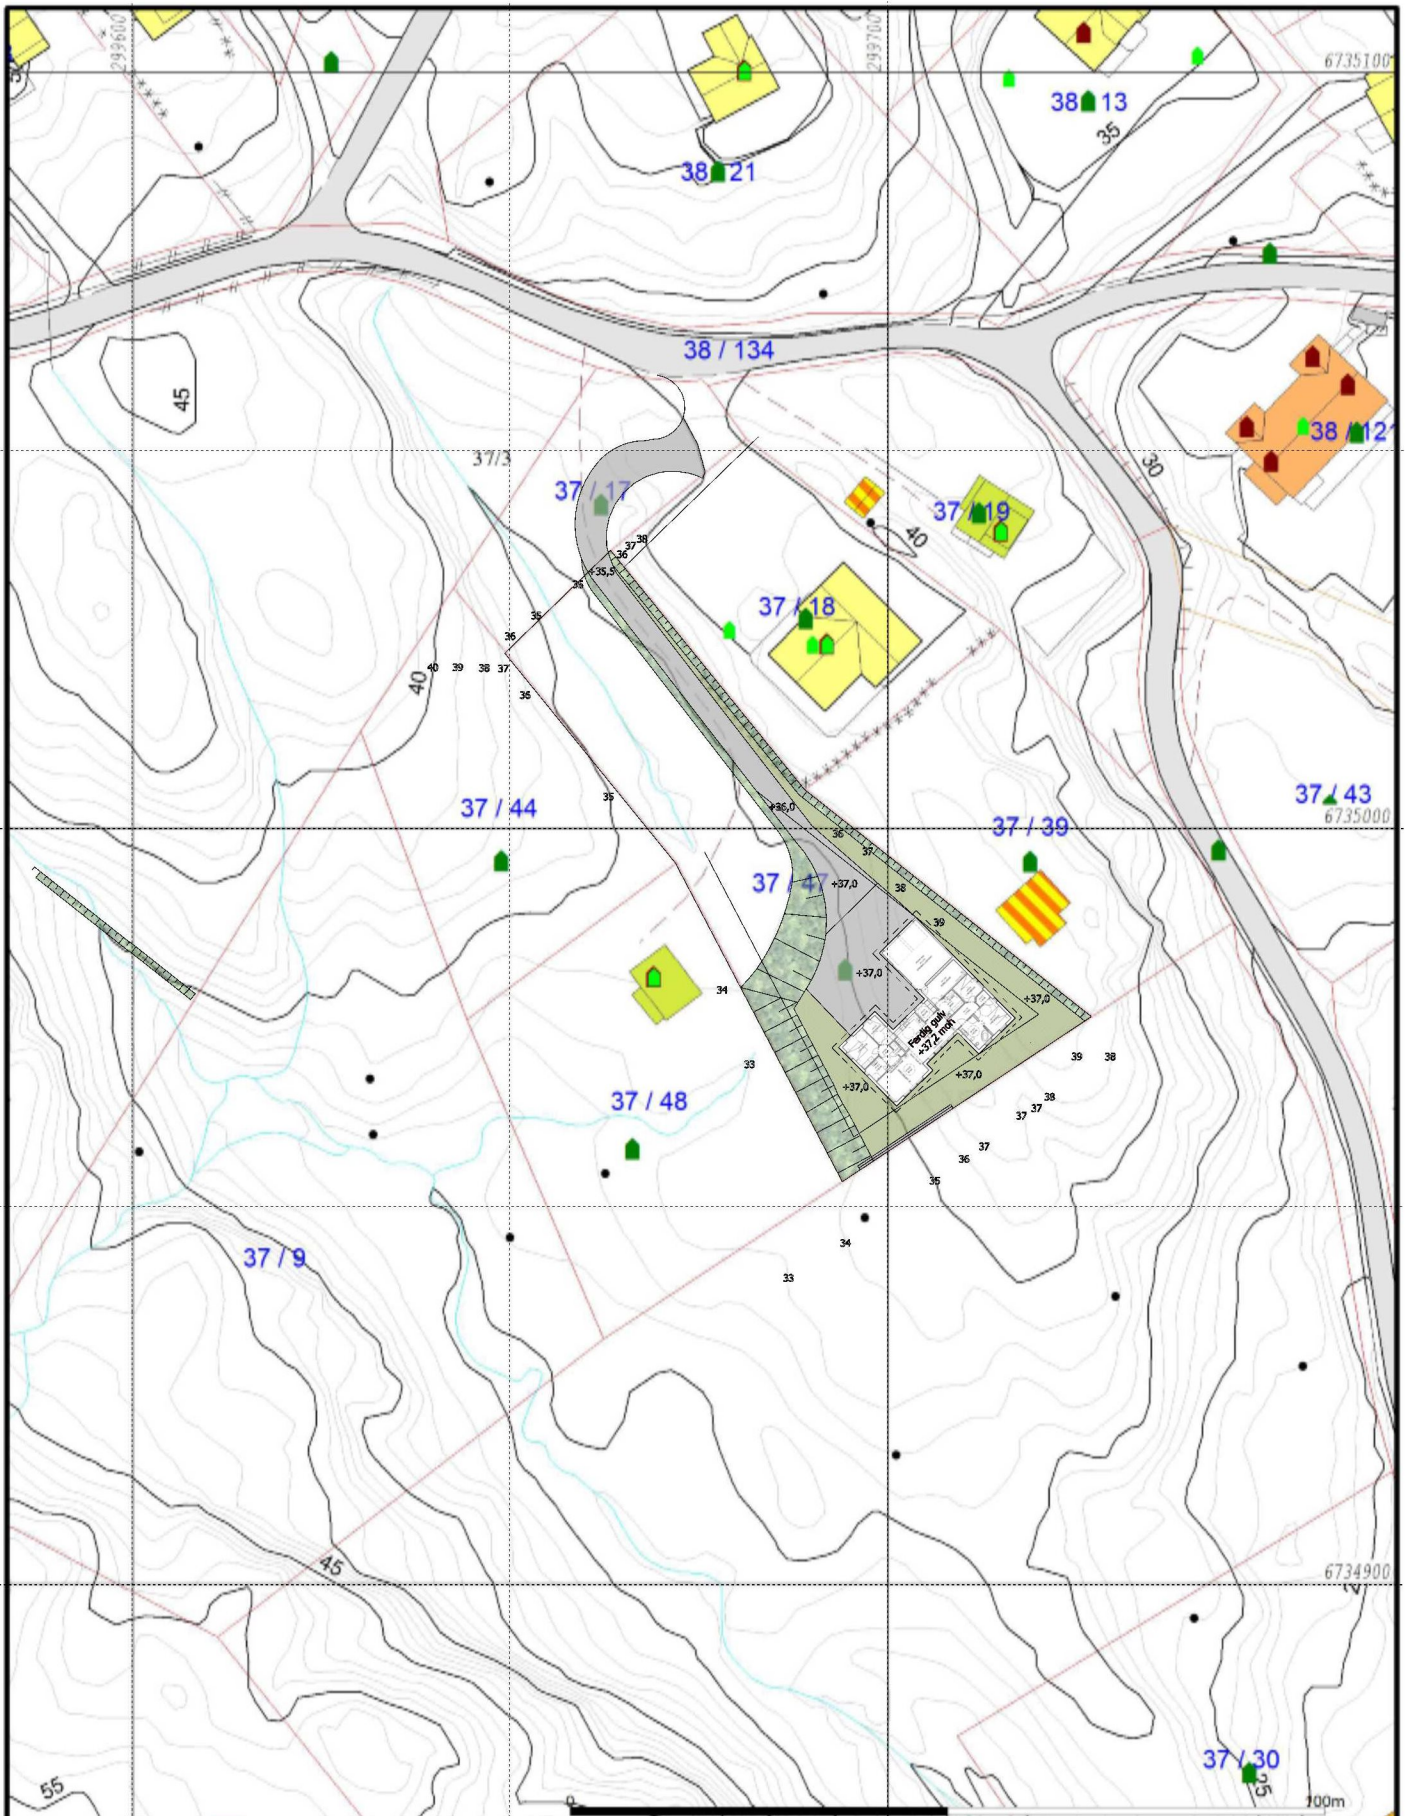

- Målte Grenser
  - Registrerte Grenser
  - Udefinert grenser
  - Terrengmålte grense
  - Konstruert grensepunkt
  - Bolig
  - Bustad m/leilighet
  - Storre bustader
  - Hytte/feriehuis
  - Garasje/uthus
  - Industri/lager
  - Andre bygg
- Oppmerksomhet:** Høyder må oppfattes som orienterende.  
 Koordinatsystem: UTM (EUREF89) - SONE 32 (EPSG:32632)  
 Høydesystem: (EPSG:)



Lindås kommune  
 Geodata avdeling  
 Grunnkart.  
 Revidert 17.01.2018

Dato: 2018.01.17  
 Sign: 520

G.nr. 37, b.nr. 47.

N

Målestokk  
 1:1000