


N 6 725 400

N 6 725 350

N 6 725 300

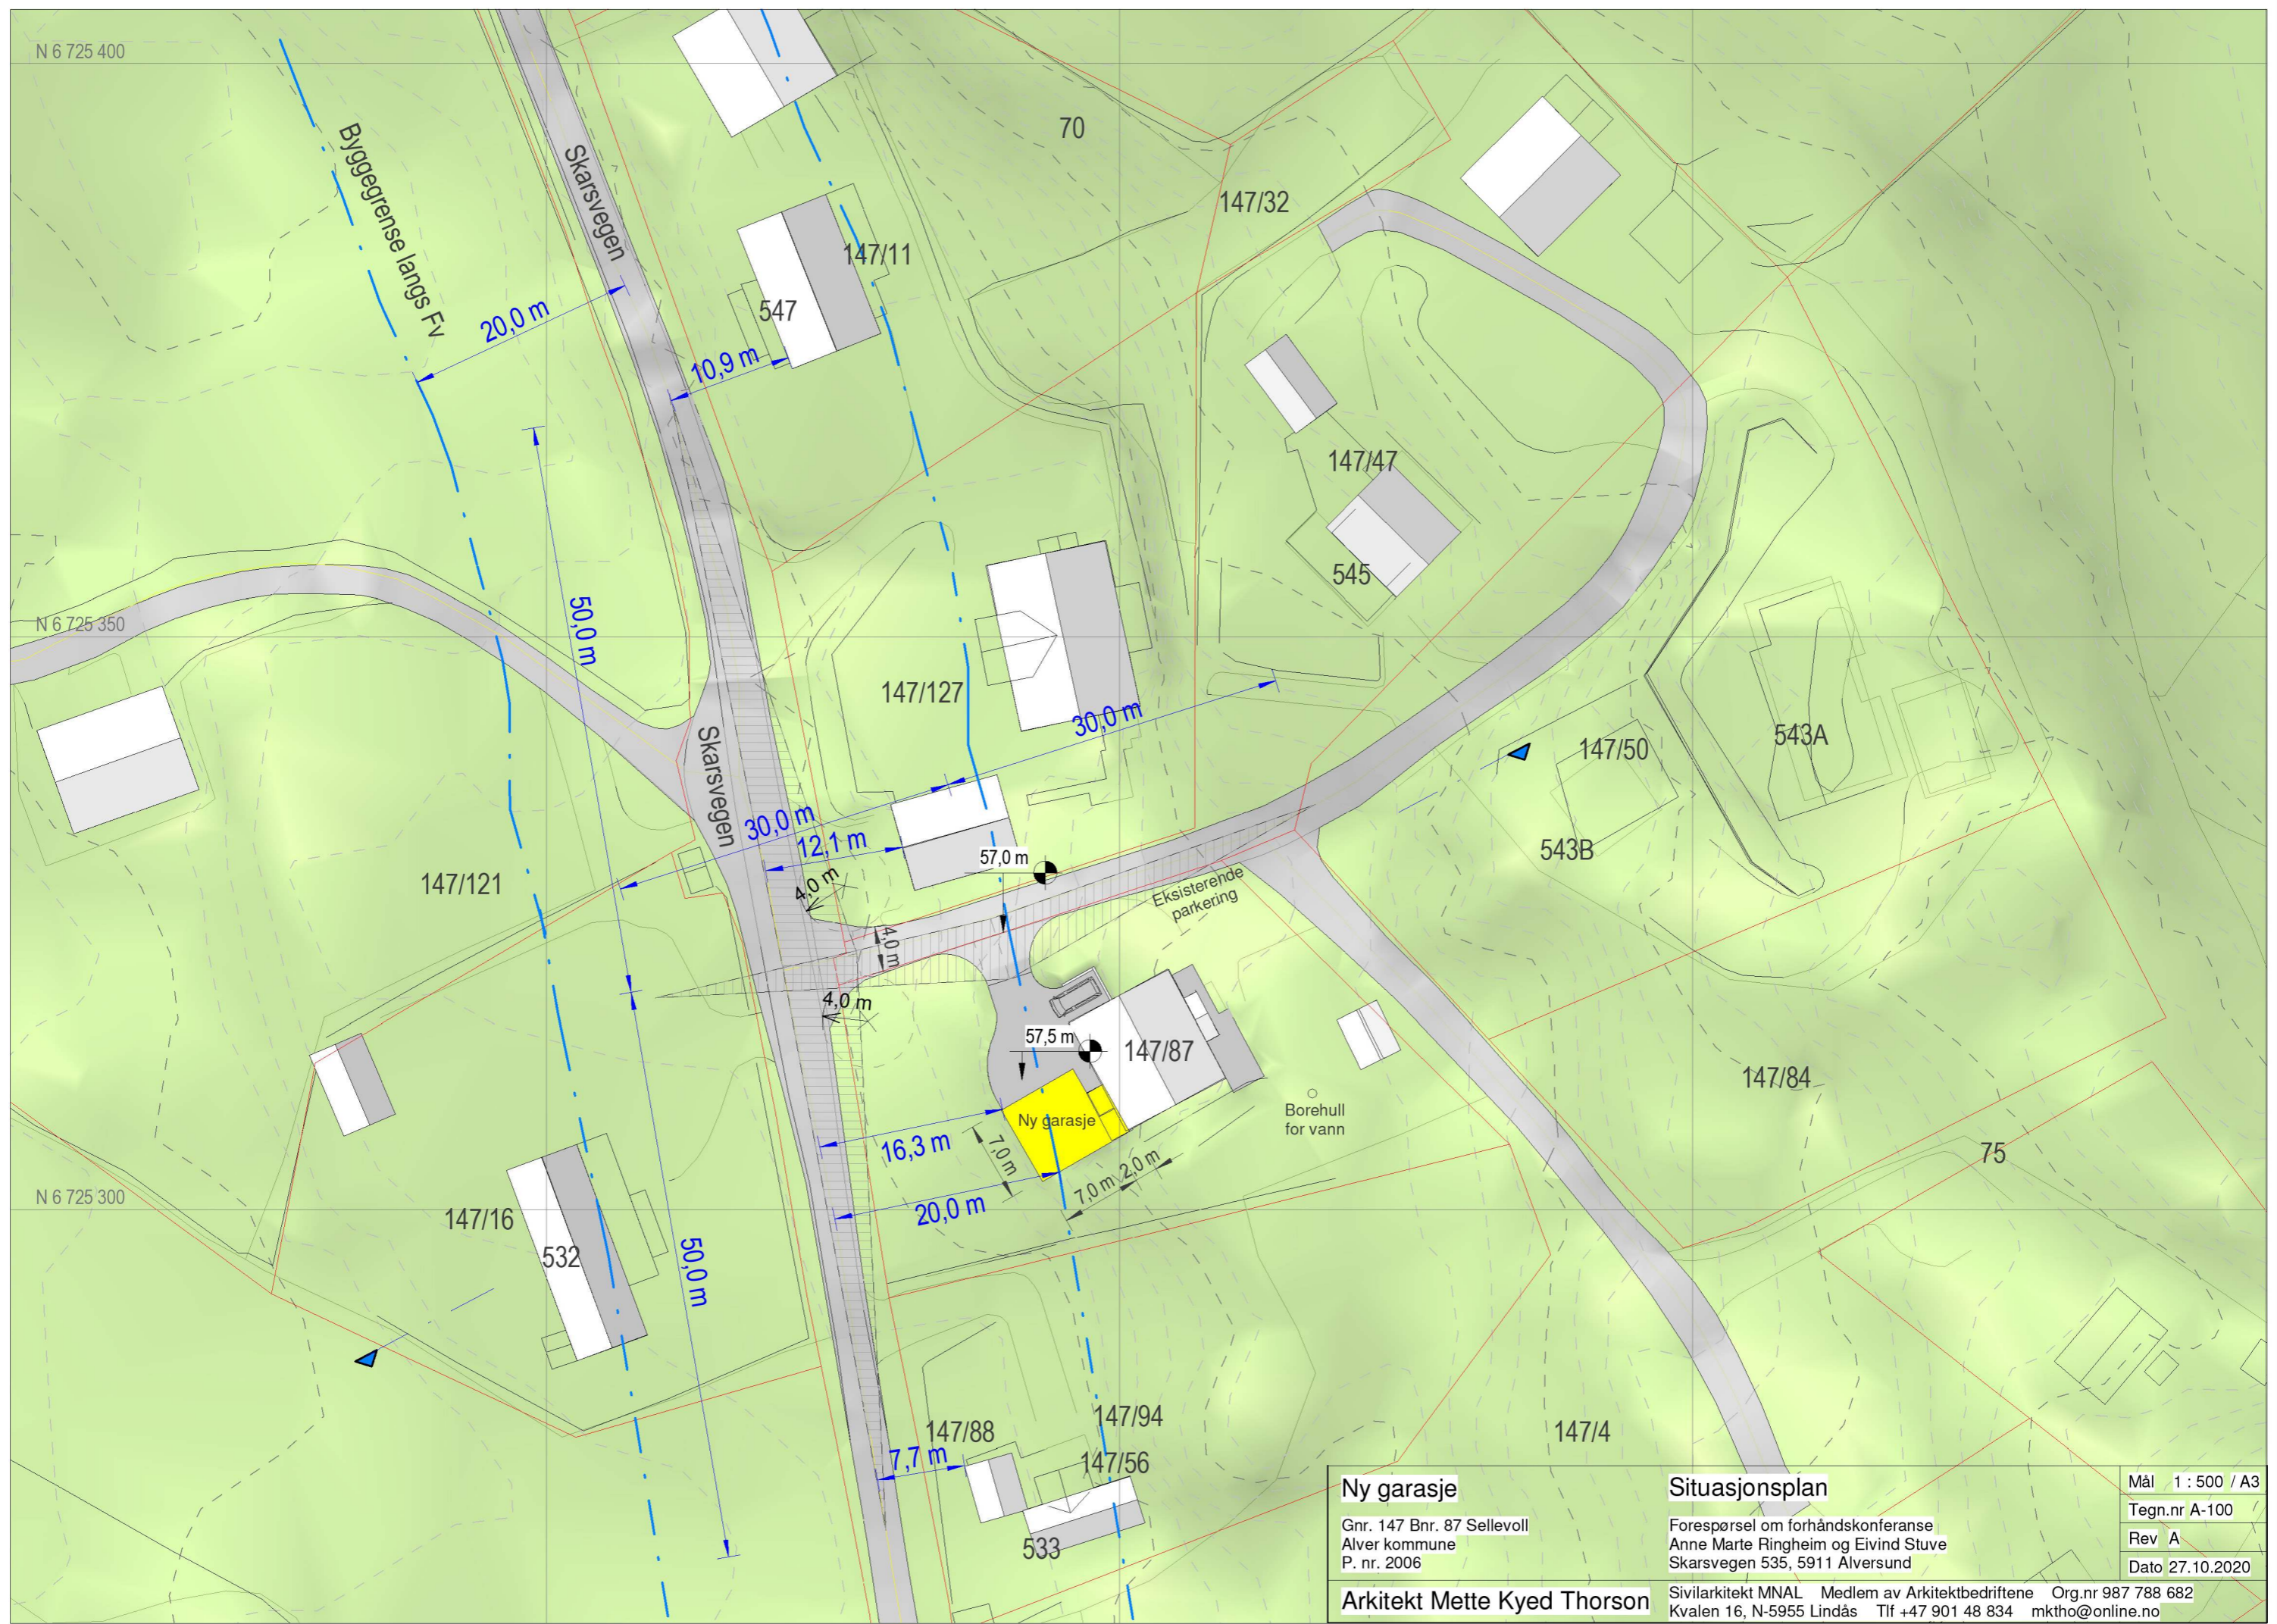

### Ny garasje

Gnr. 147 Bnr. 87 Sellevoll  
Alver kommune  
P. nr. 2006

**Arkitekt Mette Kyed Thorson**

### Situasjonsplan

Forespørsel om forhåndskonferanse  
Anne Marte Ringheim og Eivind Stuve  
Skarsvegen 535, 5911 Alversund

Sivilarkitekt MNAL Medlem av Arkitektbedriftene Org.nr 987 788 682  
Kvalen 16, N-5955 Lindås Tlf +47 901 48 834 mktho@online.no

Mål 1 : 500 / A3

Tegn.nr A-100

Rev A

Dato 27.10.2020