




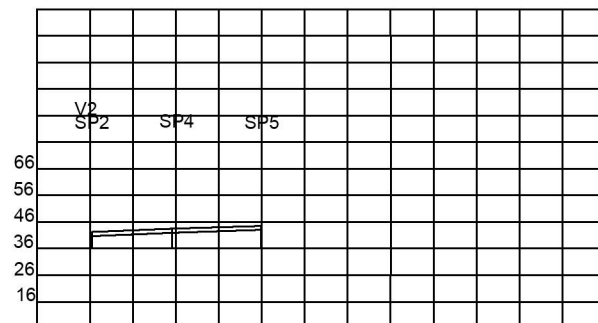

|                        |                |    |      |    |         |    |    |    |    |    |     |     |     |
|------------------------|----------------|----|------|----|---------|----|----|----|----|----|-----|-----|-----|
| Profil nr:             | 80             | 10 | 20   | 30 | 40      | 50 | 60 | 70 | 80 | 90 | 100 | 110 | 120 |
| Terrenghøyde:          | 42,14          |    | 43,4 |    | 44,5    |    |    |    |    |    |     |     |     |
| Vannledning bunn rør:  | 40,64          |    | 41,9 |    | 43,0    |    |    |    |    |    |     |     |     |
| Type dim:              | 40mm PE 100    |    |      |    |         |    |    |    |    |    |     |     |     |
| Spillvann bunn rør:    | 40,64          |    | 41,9 |    | 43,0    |    |    |    |    |    |     |     |     |
| Type/ dim:             | 125 mm PP SN 8 |    |      |    |         |    |    |    |    |    |     |     |     |
| Fall:                  | 1/11,8         |    |      |    | 1/38,46 |    |    |    |    |    |     |     |     |
| Avstand i m            | 14,9           |    | 28,9 |    |         |    |    |    |    |    |     |     |     |
| Strek fra SP2 til SP 5 |                |    |      |    |         |    |    |    |    |    |     |     |     |

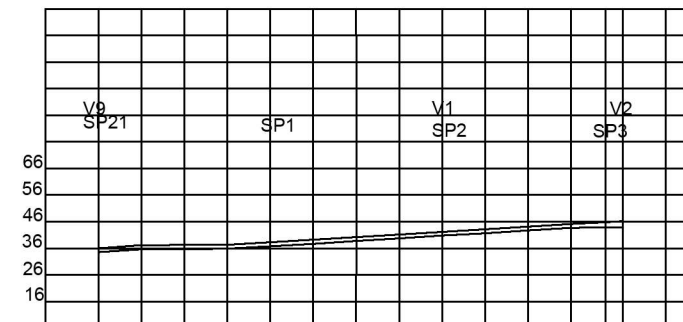

|                                   |                   |               |       |       |                |       |       |       |              |       |       |         |       |       |
|-----------------------------------|-------------------|---------------|-------|-------|----------------|-------|-------|-------|--------------|-------|-------|---------|-------|-------|
| Profil nr:                        | 0                 | 10            | 20    | 30    | 40             | 50    | 60    | 70    | 80           | 90    | 100   | 110     | 118   | 122   |
| Terrenghøyde:                     |                   | 36,05         | 36,36 | 37,17 | 38,16          | 39,16 | 40,15 | 41,15 | 42,14        | 43,14 | 44,13 | 45,13   | 45,93 | 46,33 |
| Vannledning bunn rør:             |                   | 34,55         | 34,86 | 35,67 | 36,66          | 37,66 | 38,65 | 39,65 | 40,64        | 41,64 | 42,63 | 43,63   | 43,88 | 44,28 |
| Type dim:                         | 180 PE 100 SDR 11 |               |       |       |                |       |       |       |              |       |       |         |       |       |
| Spillvann bunn rør:               |                   | 34,55         | 34,86 | 35,67 | 36,66          | 37,66 | 38,65 | 39,65 | 40,64        | 41,64 | 42,63 | 43,43   | 43,88 |       |
| Type/ dim:                        |                   | 160 mm PP SN8 |       |       | 160 mm PP SN 8 |       |       |       | 160mm PP SN8 |       |       |         |       |       |
| Fall:                             |                   | 1/33          |       |       | 1/10           |       |       |       | 1/10         |       |       | 1/18,46 |       |       |
| LENGDE                            |                   | 40 M          |       |       | 40 M           |       |       |       | 38 M         |       |       | 6 M     |       |       |
| V9 og SP21 er eksisterende kummer |                   |               |       |       |                |       |       |       |              |       |       |         |       |       |

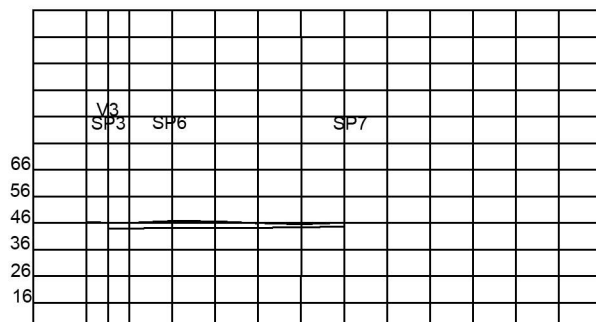

|                        |                |       |       |       |       |       |       |    |    |    |     |     |     |
|------------------------|----------------|-------|-------|-------|-------|-------|-------|----|----|----|-----|-----|-----|
| Profil nr:             | 118            | 10    | 20    | 30    | 40    | 50    | 60    | 70 | 80 | 90 | 100 | 110 | 120 |
| Terrenghøyde:          | 45,93          | 45,99 | 46,72 | 46,69 | 45,98 | 45,57 | 46,15 |    |    |    |     |     |     |
| Vannledning bunn rør:  | 43,88          | 43,93 | 44,07 | 44,17 | 44,27 | 44,37 | 44,65 |    |    |    |     |     |     |
| Type dim:              | 32 mm PE 100   |       |       |       |       |       |       |    |    |    |     |     |     |
| Spillvann bunn rør:    | 43,88          | 43,93 | 44,07 | 44,17 | 44,27 | 44,37 | 44,65 |    |    |    |     |     |     |
| Type/ dim:             | 110 mm PP SN 8 |       |       |       |       |       |       |    |    |    |     |     |     |
| Fall:                  | 1/100          |       |       |       |       |       |       |    |    |    |     |     |     |
| Avstand i m            | 4,8            | 9,6   | 43,9  |       |       |       |       |    |    |    |     |     |     |
| Strek fra SP2 til SP 5 |                |       |       |       |       |       |       |    |    |    |     |     |     |

|                                    |                            |            |           |                                                                 |             |
|------------------------------------|----------------------------|------------|-----------|-----------------------------------------------------------------|-------------|
| Dato<br>12/9-20                    | Konstr./Tegnet<br>Caroline | Tracet     | Målestokk | Skarsvåg Rør og Interiør AS<br>Melandsvegen 15<br>5919 Frekhaug |             |
| Kontroll                           | Stand.kontroll             | Godkjent   |           |                                                                 |             |
| Profiltegninger<br>Brakstad/ Holme |                            |            |           | Erstatning for:                                                 | Erstatt av: |
|                                    |                            |            |           | 2                                                               |             |
| Henviising:                        |                            | Beregning: |           |                                                                 |             |