

Oversiktskart for 137 / 830

Målestokk 1:1 000
EUREF89 UTM Sone 32


6719150

6719100

6719050

137 / 830

Kjøbbaleitet

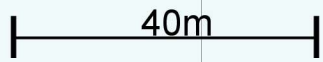

294900

294950

295000


295050

295100

295150

Teig 1 (Hovedteig) 137 / 830

Målestokk 1:500
EUREF89 UTM Sone 32

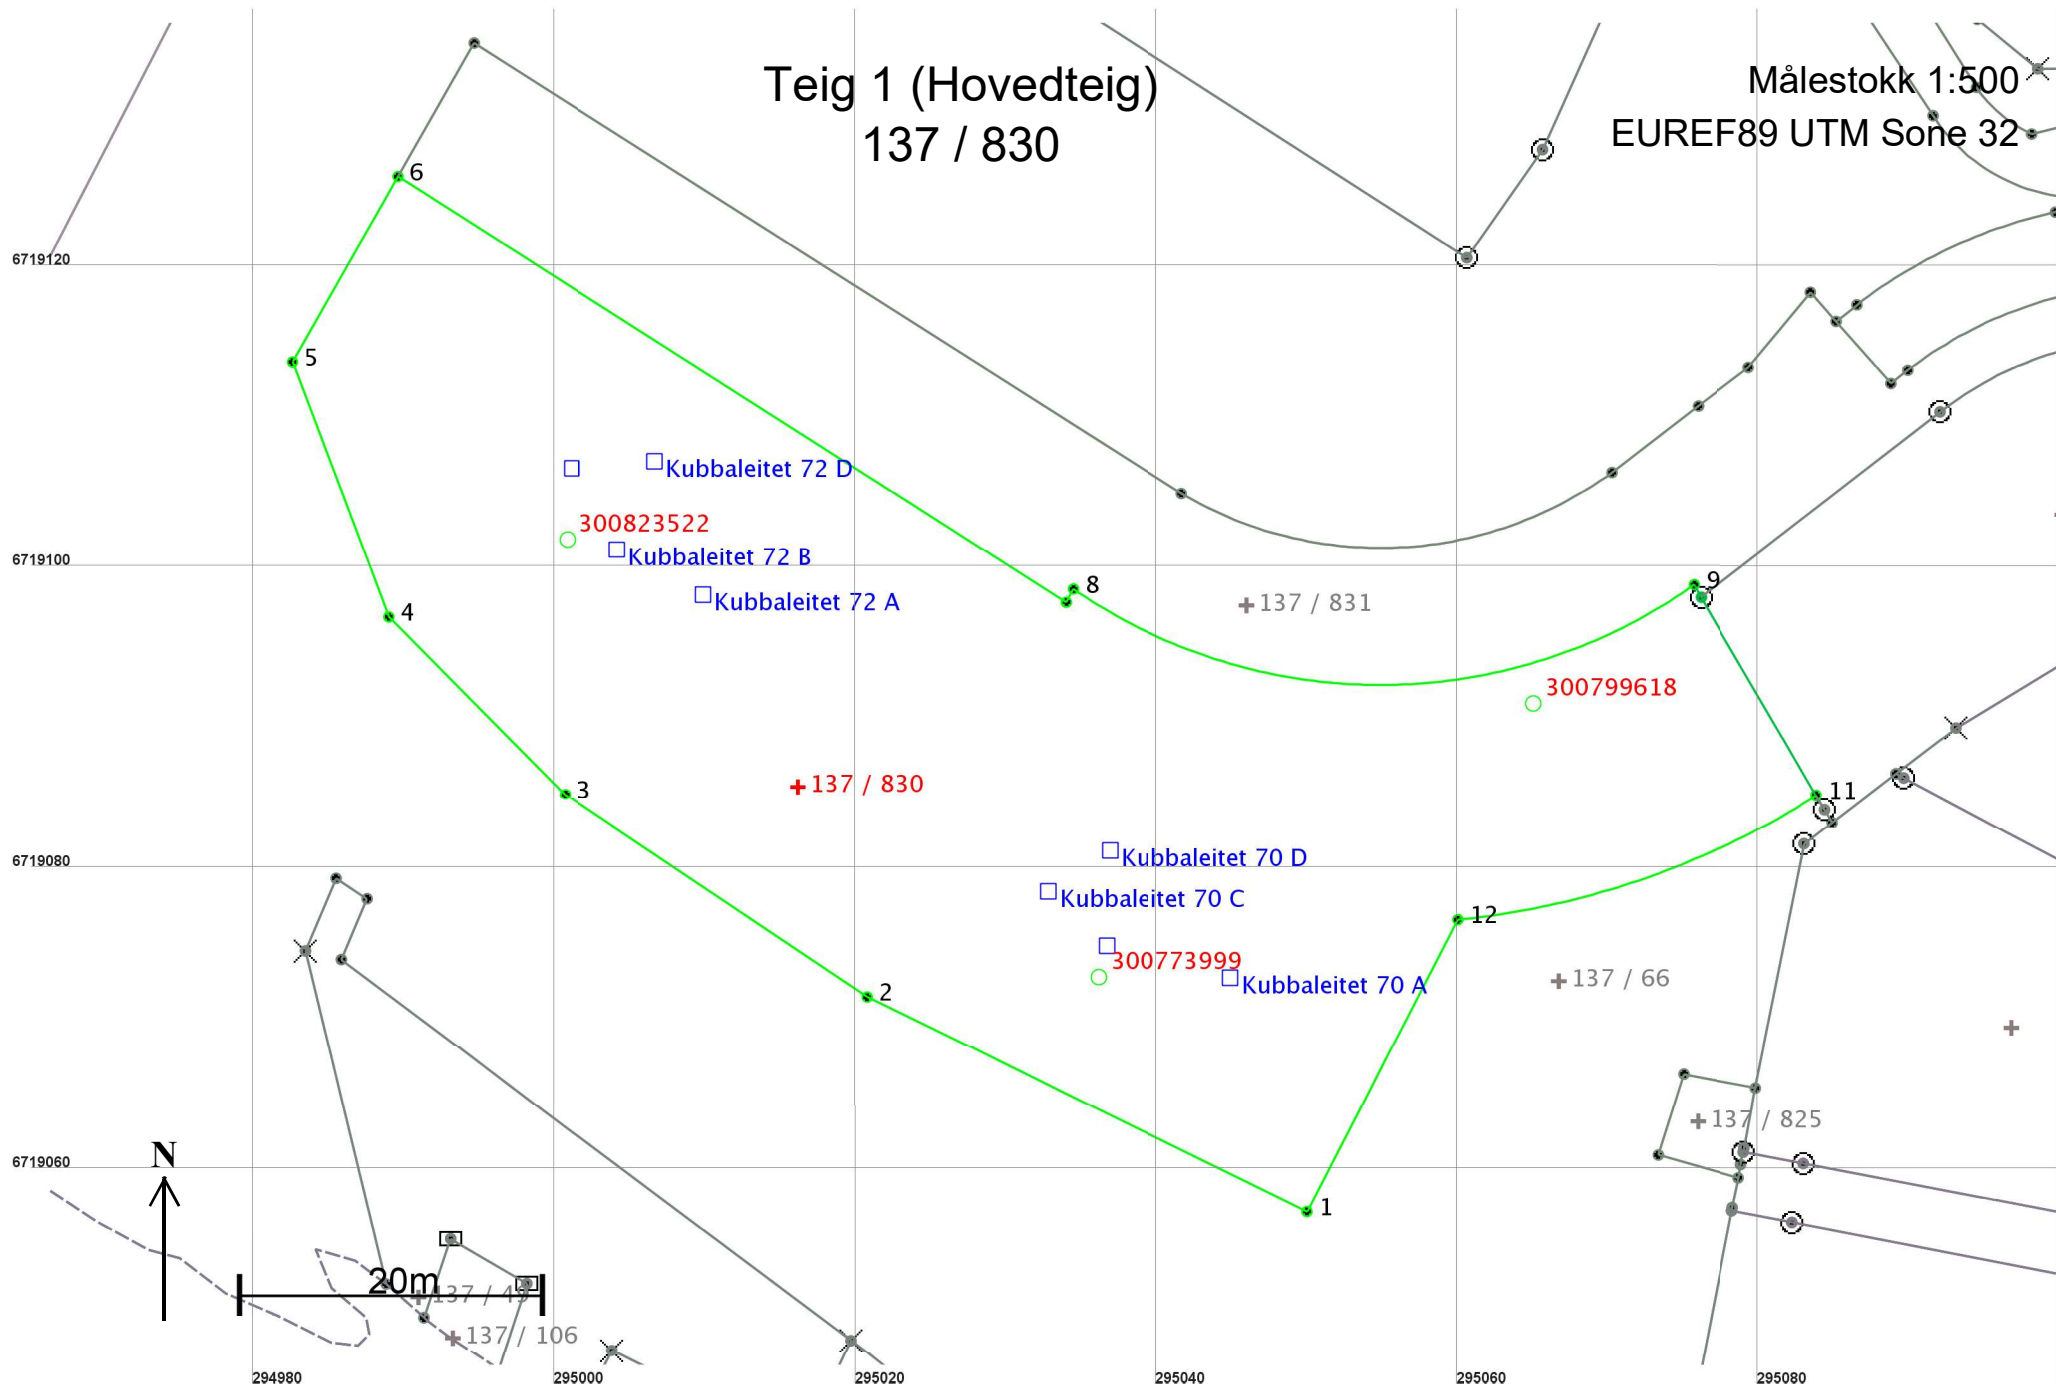

Areal og koordinater

Areal: 2 725,6

Arealmerknad:

Representasjonspunkt: Koordinatsystem: EUREF89 UTM Sone 32

Nord: 6719086 Øst: 295016

Grensepunkt / Grenselinje

Ytre avgrensing

Løpenr	Nord	Øst	Grensemerke nedsatt i / Lengde	Grensepunkttype / Hjelpelinjetype	Målemetode	Nøyaktighet	Radius
1	6719057,57	295049,99	Ikke spesifisert 32,49	Umerket Ikke hjelpelinje	96 GPS kinematisk (Real time kinematic)	10	
2	6719071,82	295020,79	Ikke spesifisert 24,13	Umerket Ikke hjelpelinje	96 GPS kinematisk (Real time kinematic)	10	
3	6719085,26	295000,75	Ikke spesifisert 16,60	Umerket Ikke hjelpelinje	96 GPS kinematisk (Real time kinematic)	10	
4	6719097,02	294989,03	Ikke spesifisert 18,11	Umerket Ikke hjelpelinje	96 GPS kinematisk (Real time kinematic)	10	
5	6719113,97	294982,64	Ikke spesifisert 14,18	Umerket Ikke hjelpelinje	96 GPS kinematisk (Real time kinematic)	10	
6	6719126,30	294989,64	Ikke spesifisert 52,60	Umerket Ikke hjelpelinje	96 GPS kinematisk (Real time kinematic)	10	
7	6719097,99	295033,97	Ikke spesifisert 1,00	Umerket Ikke hjelpelinje	96 GPS kinematisk (Real time kinematic)	10	
8	6719098,87	295034,45	Ikke spesifisert 43,90	Umerket Ikke hjelpelinje	96 GPS kinematisk (Real time kinematic)	10	-36,00
9	6719099,16	295075,68	Ikke spesifisert 0,96	Umerket Ikke hjelpelinje	96 GPS kinematisk (Real time kinematic)	10	
10	6719098,32	295076,15		Fjell Offentlig godkjent grensemerke 15,18 Ikke hjelpelinje	96 GPS kinematisk (Real time kinematic)	13 14	
11	6719085,22	295083,81	Ikke spesifisert 25,44	Umerket Ikke hjelpelinje	96 GPS kinematisk (Real time kinematic)	10	54,00
12	6719076,94	295060,00	Ikke spesifisert 21,80	Umerket Ikke hjelpelinje	96 GPS kinematisk (Real time kinematic)	10	