



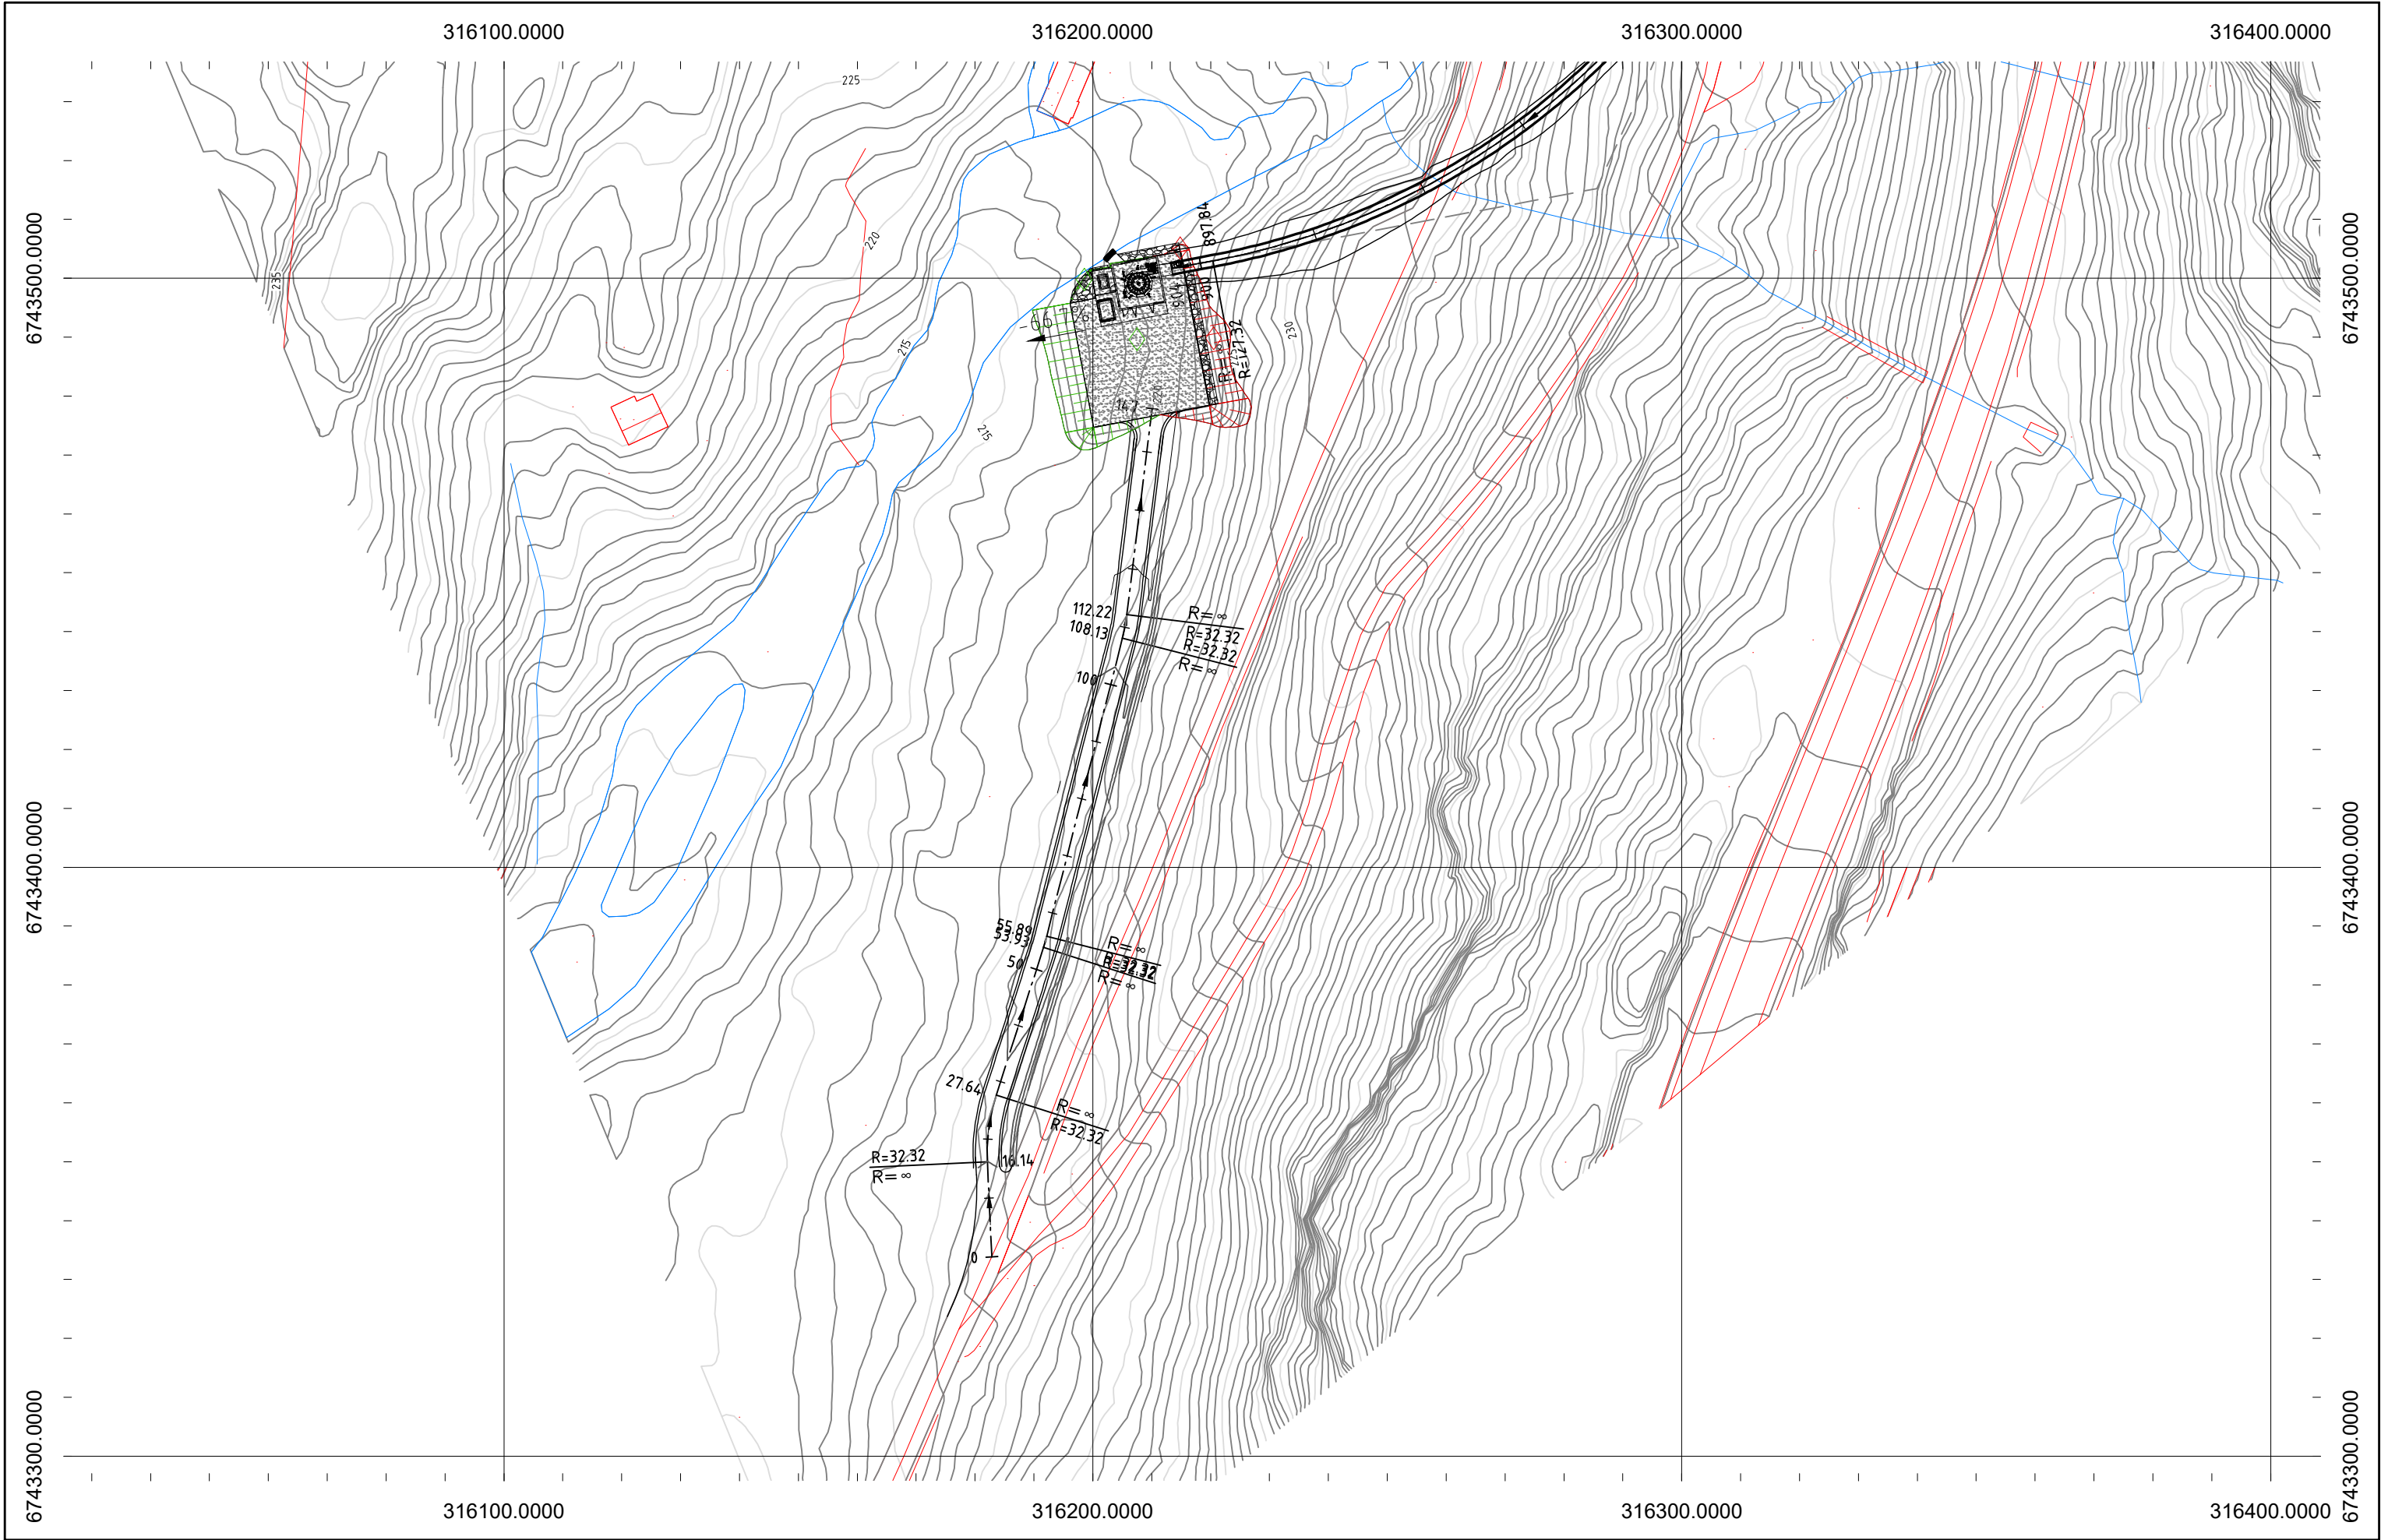

No.	Beskrivelse	Dato	Dyrkolbotn Kraftverk Adkomstvei Plantegning	Versjon	V01	DK-AV-1001	Sofienlund Rådgivende Ingeniør	
				Dato	26/07/2020			
				Tegnet	VS			
				Kontrollert	ES	Skala		1:1000

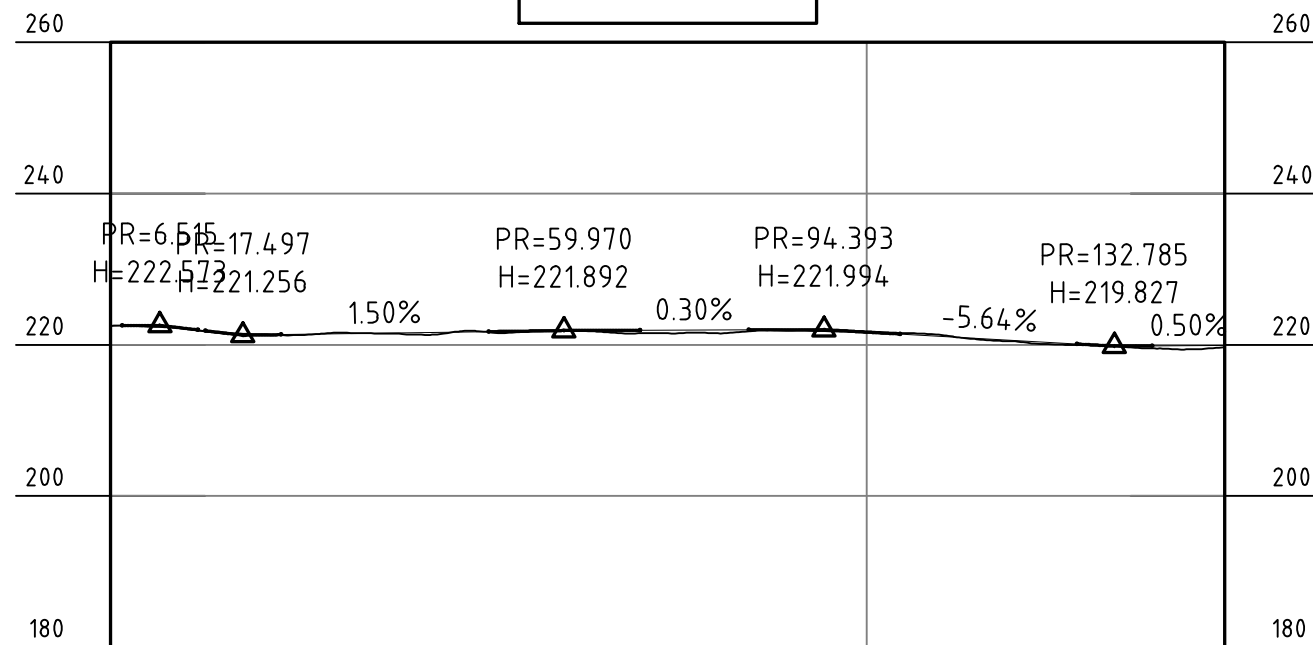

PROFIL: Adkomstvei
SKALA L= 400 H= 400








PROFIL NR.	0100147										
HOR.KURV.	L 16.14	R 32.32	L 26.29	R 32.32	L 52.23	R 32.32	L 35.19				
	L 11.50		L 1.96		L 4.10						
BREDDEUTV.											
TVERRFALL											
	H.k.j.b.k.										
	V.k.j.b.k.										
PROFIL H.	221.67			221.74			221.75			221.65	
TERRENG H.	221.67			221.74			221.75			221.65	
OVERBYGGN.T.											

No.	Beskrivelse	Dato

Dyrkolbotn Kraftverk Adkomstvei Lengdeprofil	Versjon	V01
	Dato	26/07/2020
	Tegnet	VS
	Kontrollert	ES
DK-AV-1002		Skala 1:1500

Sofienlund Rådgivende Ingeniør
--

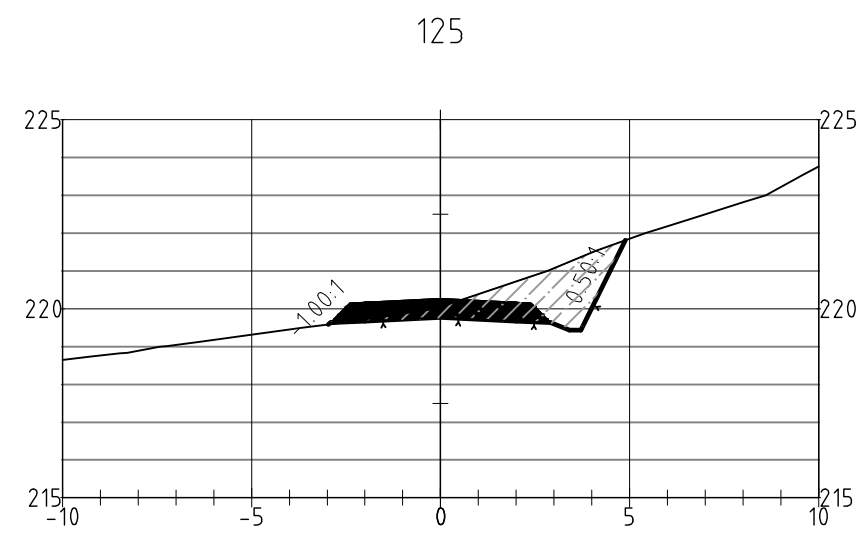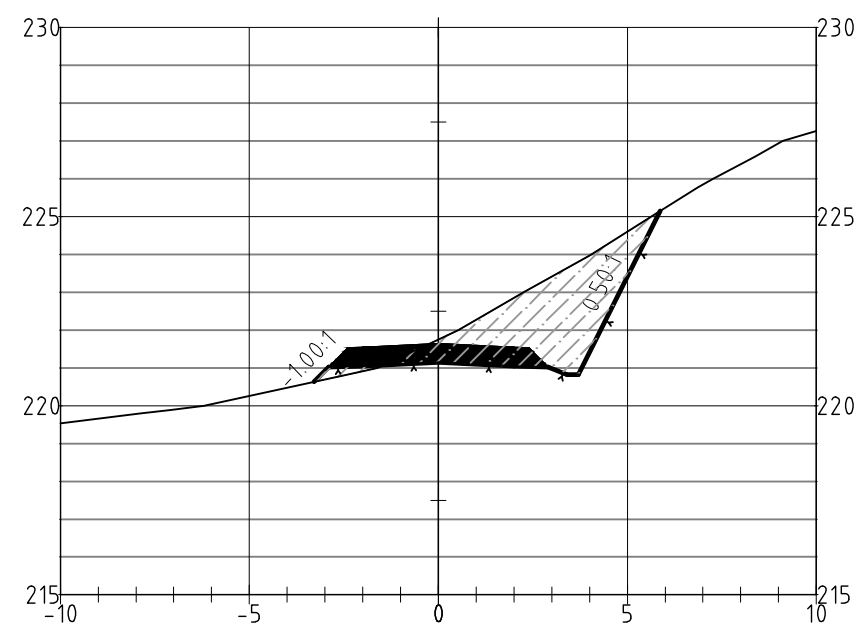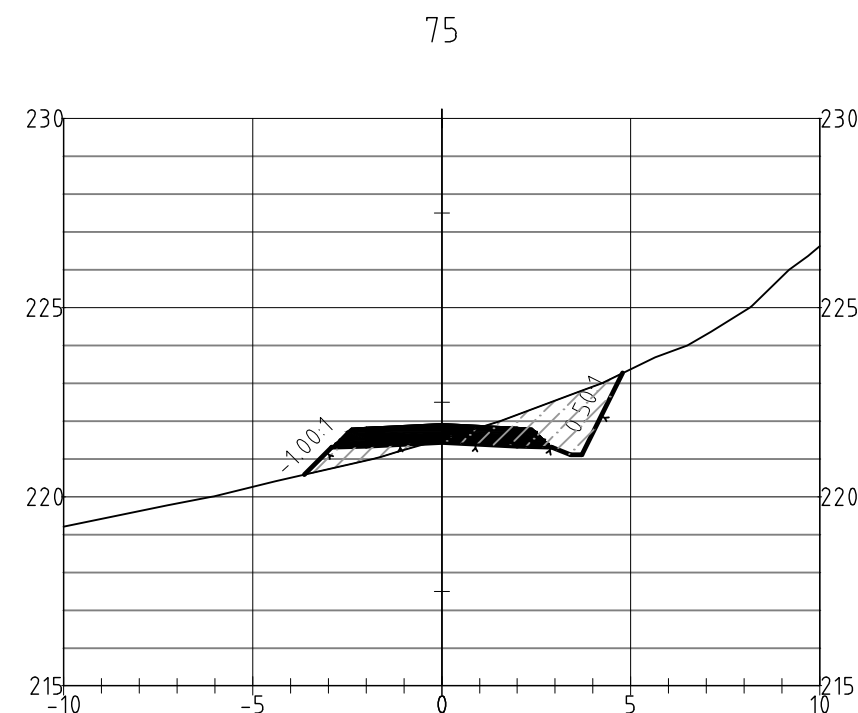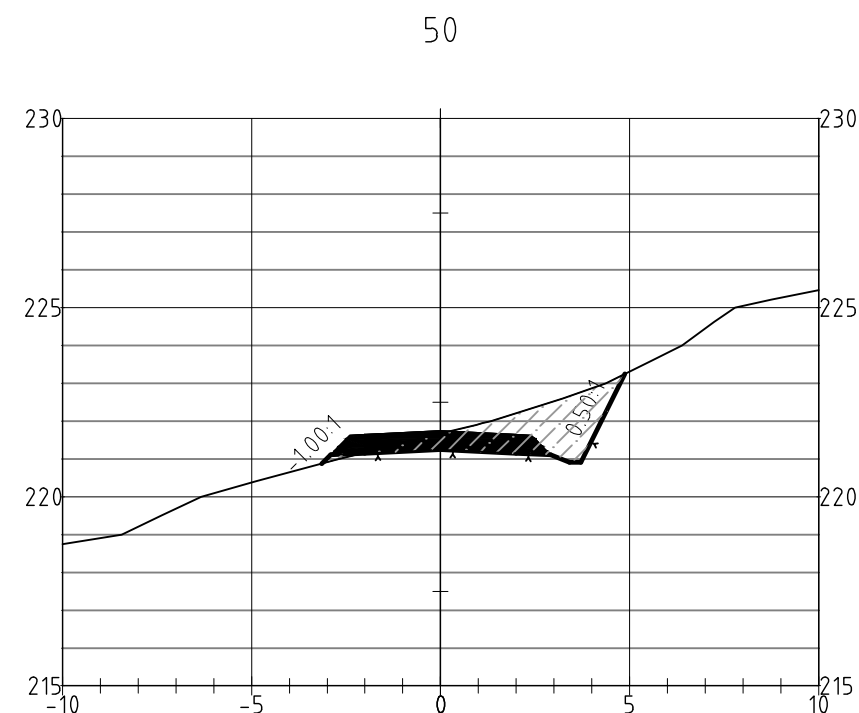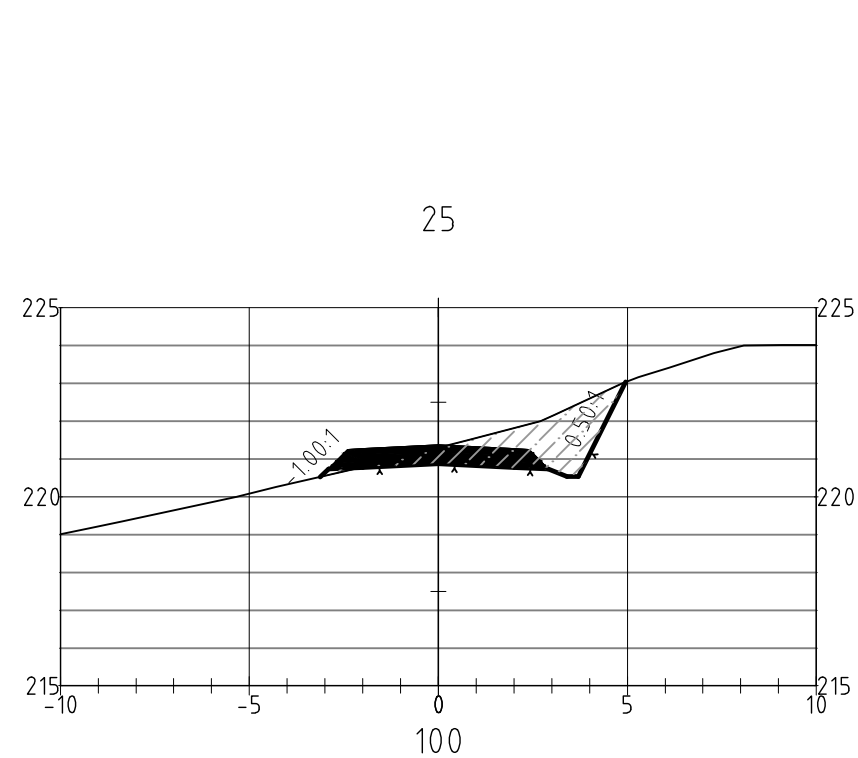

No.	Beskrivelse	Dato

Dyrkolbotn Kraftverk Adkomstvei Tverrprofil	Versjon	V01
	Dato	26/07/2020
	Tegnet	VS
	Kontrollert	ES
DK-AV-1003		Skala 1:200

Sofienlund
Rådgivende Ingeniør