



For matrikkeleining:

Kommune:	4631 - ALVER	Utskriftsdato/klokkeslett:	23.11.2020 kl. 09:54
Gardsnummer:	172	Produsert av:	Liv Berit Ones
Bruksnummer:	215	Attestert av:	Alver kommune

Orientering om matrikelbrev

Matrikelbrevet er heimla i «Lov om eigedomsregistrering» (matrikellova) av 17. juni 2005. Etter definisjonen i matrikellova § 3 d) er matrikelbrevet ei attestert utskrift av matrikkelen som viser alle registrerte opplysningar om ei matrikkeleining ved oppgjeven dato.

Om heilskap og nøyaktigheit i matrikelbrevet

Matrikkelen vart etablert ved konvertering av data frå tidlegare register. Det kan variere kor gode slike data er med omsyn til heilskap og nøyaktigheit. I enkelte tilfelle kan grensepunkt og grenselinjer mangle heilt eller delvis, eller vere feil registrerte. Det kan også vere feil og manglar ved registrert bygnings- og adresseinformasjon. Heilskap og kartfestingsnøyaktigheit er oftest betre innanfor enn utanfor tettbygde strøk. Ver merksam på at oppgjeve areal for mange matrikkeleiningar og bygg er usikre.

For utfyllande informasjon: **www.kartverket.no/matrikelbrev**

Matrikkeleining

Matrikkeleiningstype: Grunneigedom

Bruksnamn:

18.11.2020

Etableringsdato:

0

Er tinglyst:

Ja

Har festegrunnar:

Nei

Er seksjonert:

Nei

Det er ikkje registrert bygg på matrikkeleininga.

Arealrapport

Tekst

Utrekna areal for 172 / 215

Areal Kommentar

786 m2

Eigarforhold

Tinglyste eigarforhold

Rolle Status Namn

Føds.d./org.nr

997346785

Namn

SEIM EIENDOMSUTVIKLING AS

Brukseining

Adresse

Nesbrekka 28

5912 SEIM

Andel

1 / 1

Oversikt over teigar

Løpenr	Type	Hovudteig	Nord	Aust	Høgde	Areal	Merknader
1	Teig	Ja	6726035	295726		786 m2	(EUREF89 UTM Sone 32)

Forretningar der matrikkeleininga er involvert

Forretning	Forretningstype	Årsak til feilretting	Forretningsdokumentdato	Kommunal saksreferanse	Annar referanse	Status	Tinglysing	Endra dato	Matrikkelføring	Signatur	Dato
Endre eigenskap			16.11.2020								onesliv 23.11.2020
Annan forretningstype			2020/17381				Matrikkeleining	4631 - 172/215	Arealending		0
Opprett ny grunneigedom ved frådeling			16.11.2020				Tinglyst	20.11.2020			onesliv 16.11.2020
Oppmålingsforretning			2020/17381				Rolle	Matrikkeleining	Arealending		
							Avgjevar	4631 - 172/66			-785,8
							Mottakar	4631 - 172/215			786
							Berørt	4631 - 172/83			0
							Berørt	4631 - 172/202			0

Forretning
Forretningstype
Årsak til feilretting

Forretningsdokumentdato
Kommunal saksreferanse
Annan referanse

Status

Tinglysing

Endra dato

Matrikkelføring
Signatur
Dato

Rolle	Matrikkeleining	Arealendring	
Berørt	4631 - 172/206	0	
Berørt	4631 - 172/214	0	

Forretningar der matrikkeleininga er berørt

Forretning

Forretningstype
Årsak til feilretting

Forretningsdokumentdato
Kommunal saksreferanse
Annan referanse

Status

Tinglysing

Endra dato

Matrikkelføring
Signatur
Dato

Opprett ny grunneigedom ved frådeling	16.11.2020		Tinglyst	20.11.2020	onesliv	16.11.2020
Oppmålingsforretning	2020/17381		Rolle	Matrikkeleining	Arealendring	
			Avgjevar	4631 - 172/66	-609,7	
			Mottakar	4631 - 172/217	609,7	
			Berørt	4631 - 172/214	0	
			Berørt	4631 - 172/215	0	
			Berørt	4631 - 172/216	0	

Opprett ny grunneigedom ved frådeling


16.11.2020
2020/17381

Tinglyst

20.11.2020

onesliv
16.11.2020

Rolle	Matrikkeleining	Arealendring	
Avgjevar	4631 - 172/66	-695,5	
Mottakar	4631 - 172/216	695,5	
Berørt	4631 - 172/206	0	
Berørt	4631 - 172/214	0	
Berørt	4631 - 172/215	0	

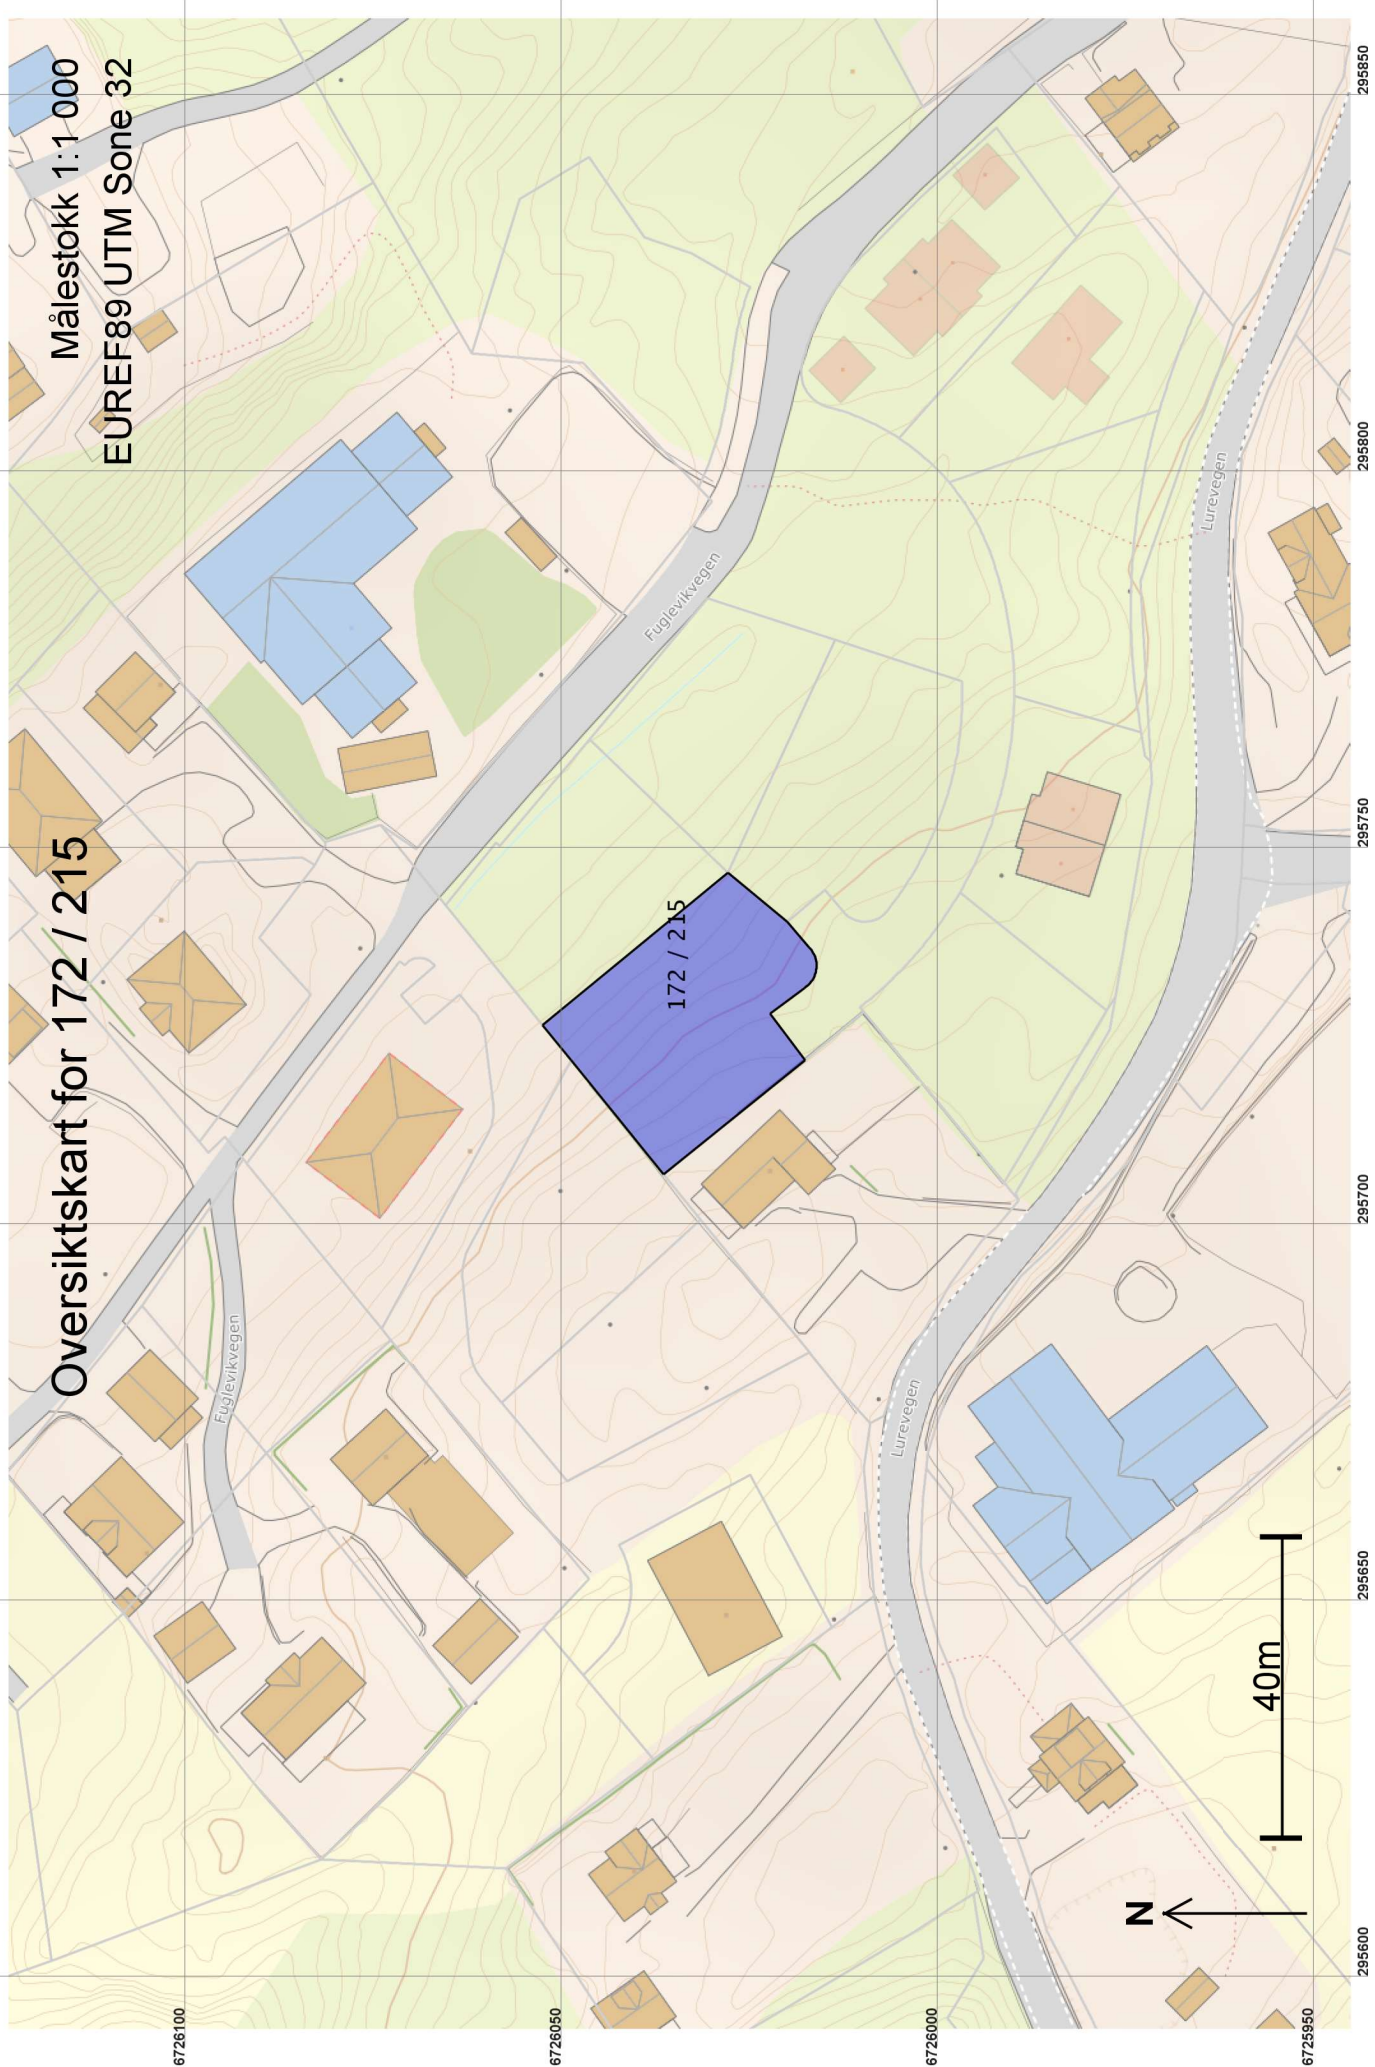

Oversiktskart for 172 / 215

Målestokk 1:1 000
EUREF89 UTM Sone 32

172 / 215

N

40m

6726100

6726050

6726000

6725950

295600


295650

295700

295750

295800

295850

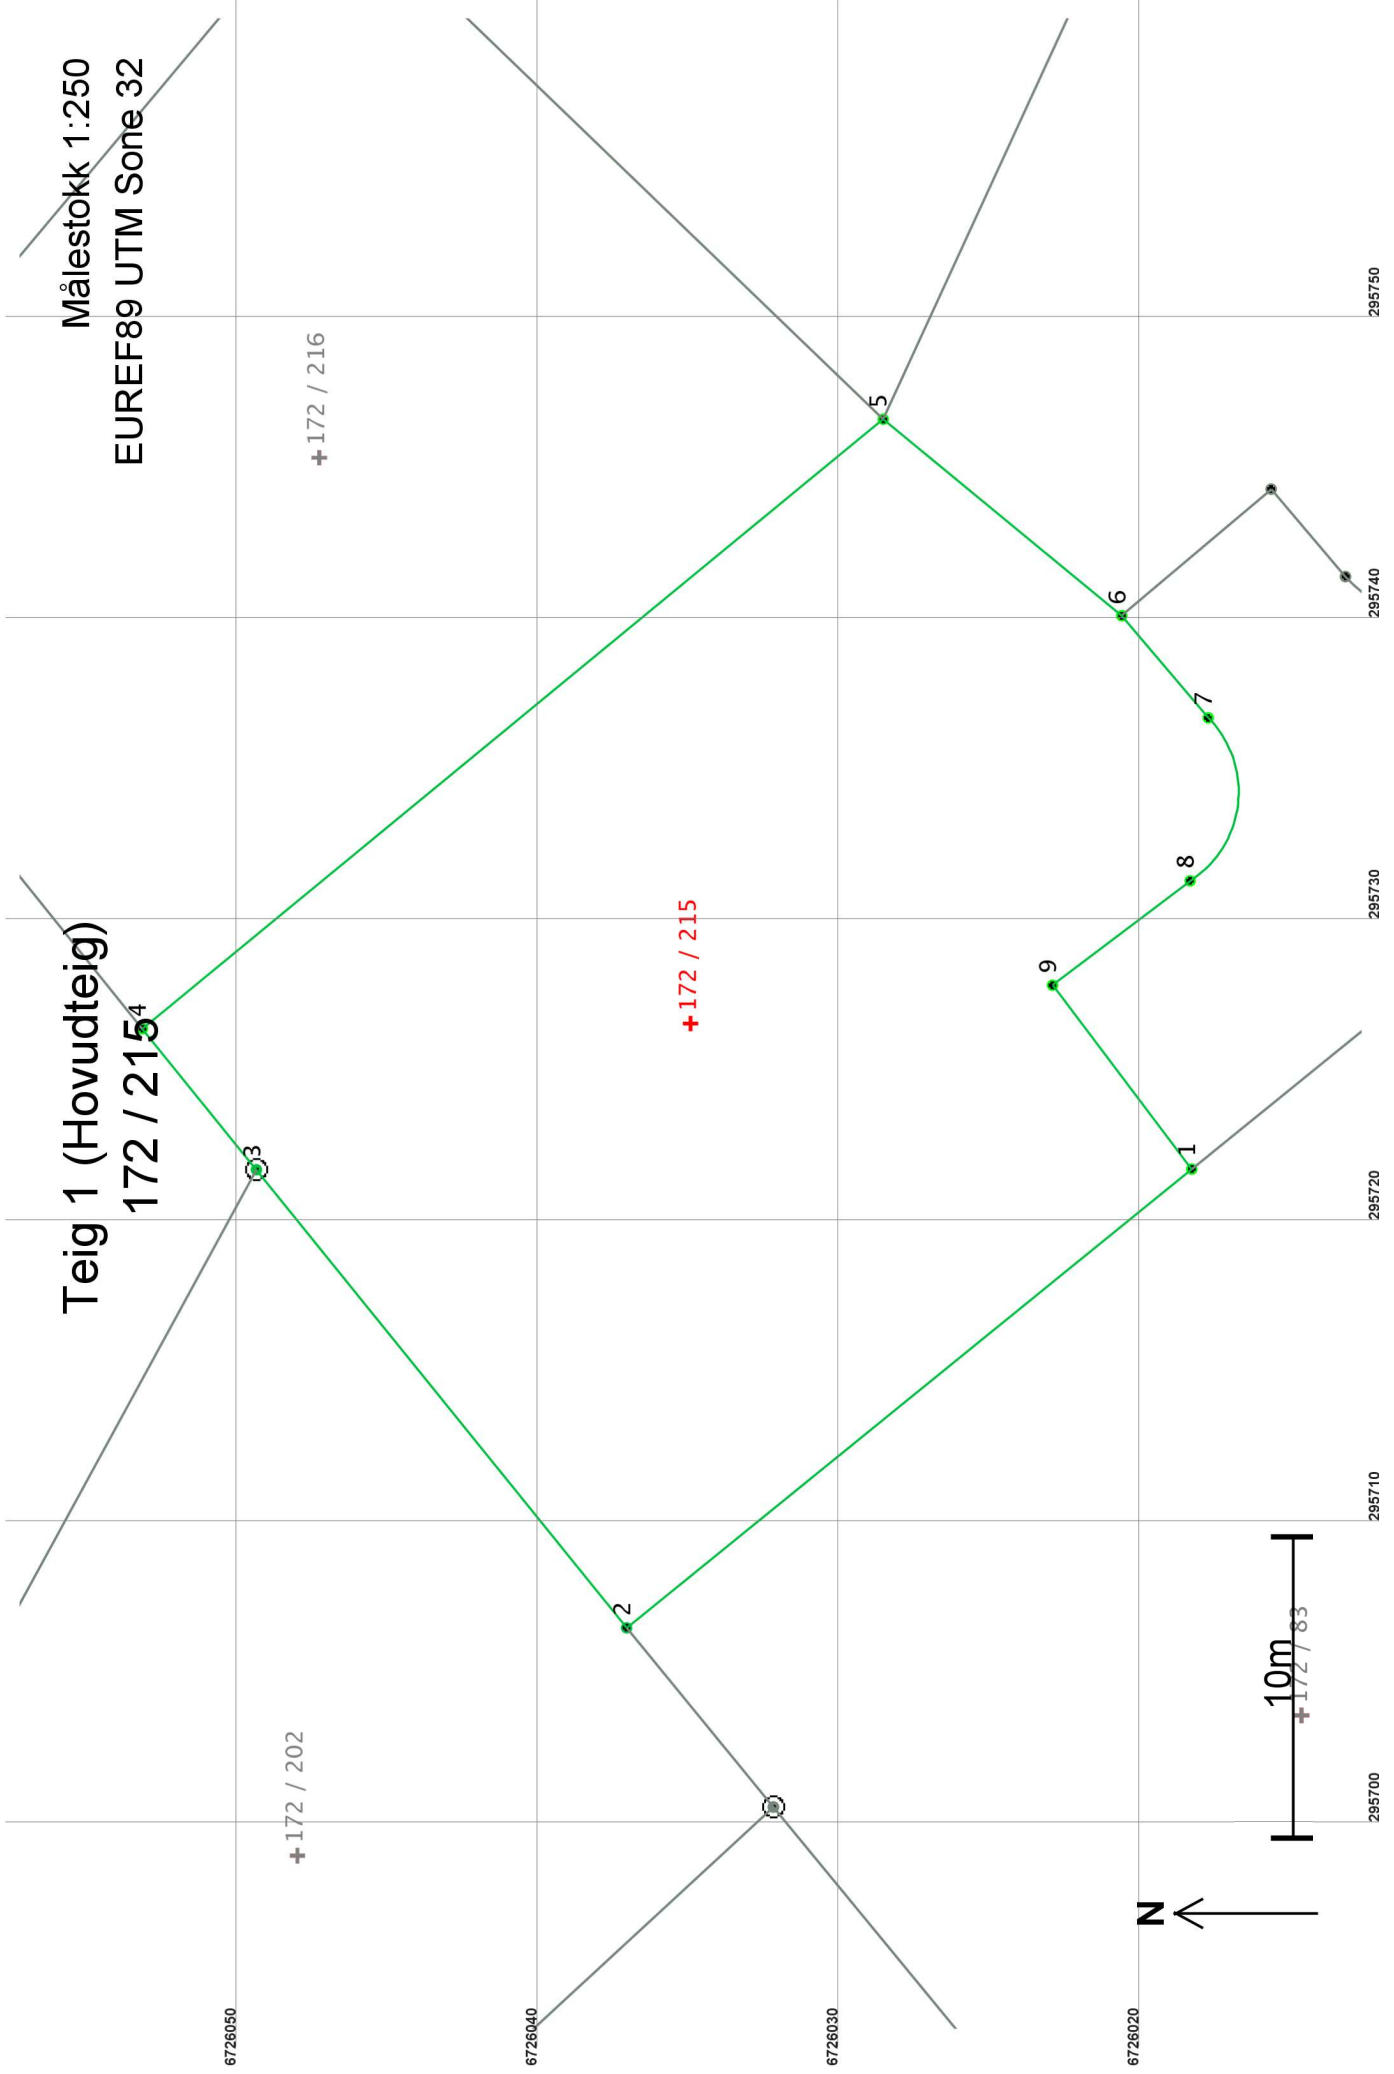

Areal og koordinatar

Areal: 786

Arealmerknad:

Representasjonspunkt: Koordinatsystem: EUREF89 UTM Sone 32

Nord: 6726035

Aust: 295726

Grensepunkt / Grenselinje**Ytre avgrensing**

Løpenr	Nord	Aust	Grensemerke nedsett i / Lengde Hjelpelinjetype	Målemetode	Nøyaktighet	Radius
1	6726018,48	295721,65	Ikkje spesifisert Umerkt	69 Utrekna	10	10
2	6726037,24	295706,43	24,16 Ikkje hjelpelinje Ikkje spesifisert Steingjerde	96 GPS kinematisk (Real time kinematic)	14	14
3	6726049,53	295721,63	19,55 Ikkje hjelpelinje Ikkje spesifisert Offentleg godkjent grensemerke	69 Utrekna	13	13
4	6726053,32	295726,32	6,02 Ikkje hjelpelinje Ikkje spesifisert Umerkt	69 Utrekna	14	14
5	6726028,72	295746,54	31,84 Ikkje hjelpelinje Ikkje spesifisert Umerkt	69 Utrekna	10	10
6	6726020,80	295740,02	10,26 Ikkje hjelpelinje Ikkje spesifisert Umerkt	69 Utrekna	11	11
7	6726017,93	295736,63	4,44 Ikkje hjelpelinje Ikkje spesifisert Umerkt	69 Utrekna	10	10
8	6726018,53	295731,22	6,24 Ikkje hjelpelinje Ikkje spesifisert Umerkt	69 Utrekna	11	11
9	6726023,10	295727,76	5,73 Ikkje hjelpelinje Ikkje spesifisert Umerkt	69 Utrekna	10	10
			7,66 Ikkje hjelpelinje			3,50