

**For matrikkeleining:**

Kommune:	4631 - ALVER	Utskriftsdato/klokkeslett:	23.11.2020 kl. 09:54
Gardsnummer:	172	Produsert av:	Liv Berit Ones
Bruksnummer:	215	Attestert av:	Alver kommune

Orientering om matrikelbrev

Matrikelbrevet er heimla i «Lov om eigedomsregistrering» (matrikellova) av 17. juni 2005. Etter definisjonen i matrikellova § 3 d) er matrikelbrevet ei attestert utskrift av matrikkelen som viser alle registrerte opplysningar om ei matrikkeleining ved oppgjeven dato.

Om heilskap og nøyaktigheit i matrikelbrevet

Matrikkelen vart etablert ved konvertering av data frå tidlegare register. Det kan variere kor gode slike data er med omsyn til heilskap og nøyaktigheit. I enkelte tilfelle kan grensepunkt og grenselinjer mangle heilt eller delvis, eller vere feil registrerte. Det kan også vere feil og manglar ved registrert bygnings- og adresseinformasjon. Heilskap og kartfestingsnøyaktigheit er oftest betre innanfor enn utanfor tettbygde strøk. Ver merksam på at oppgjeve areal for mange matrikkeleiningar og bygg er usikre.

For utfyllande informasjon: **www.kartverket.no/matrikelbrev**

Matrikkeleining

Matrikkeleiningstype: Grunneigedom
Bruksnamn:
Etableringsdato: 18.11.2020
Skylid: 0
Er tinglyst: Ja
Har festegrunnar: Nei
Er seksjonert: Nei

Det er ikkje registrert bygg på matrikkeleininga.

Arealrapport

Tekst
Utrekna areal for 172 / 215
Areal
Kommentar
786 m2

Eigarforhold

Tinglyste eigarforhold

Rolle	Status	Føds.d./org.nr	Namn	Brukseining	Adresse	Andel
Heimelshavar		997346785	SEIM EIENDOMSUTVIKLING AS		Nesbrekka 28 5912 SEIM	1 / 1

Oversikt over teigar

Løpenr	Type	Hovudteig	Nord	Aust	Høgde	Areal	Merknader
1	Teig	Ja	6726035	295726		786 m2	

(EUREF89 UTM Sone 32)

Forretningar der matrikkeleininga er involvert

Forretning	Forretningsdokumentdato	Tinglysing	Matrikkelføring
Forretningstype	Kommunal saksreferanse	Status	Signatur
Årsak til feilretting	Annan referanse	Endra dato	Dato


Endre eigenskap	16.11.2020		onesliv	23.11.2020
Annan forretningstype	2020/17381	Rolle	Matrikkeleining	Arealendring
		Avgjevar	4631 - 172/215	0

Opprett ny grunneigedom ved frådeling	16.11.2020	Tinglyst	20.11.2020	onesliv	16.11.2020
Oppmålingsforretning	2020/17381	Rolle	Matrikkeleining	Arealendring	
		Avgjevar	4631 - 172/66	-785,8	
		Mottakar	4631 - 172/215	786	
		Berørt	4631 - 172/83	0	
		Berørt	4631 - 172/202	0	

Forretning	Forretningsdokumentdato	Status	Tinglysing	Matrikkelføring
Forretningstype	Kommunal saksreferanse		Endra dato	Signatur Dato
Årsak til feilretting	Annan referanse			


Forretningar der matrikkeleininga er berørt

Forretning	Forretningsdokumentdato	Status	Tinglysing	Matrikkelføring
Forretningstype	Kommunal saksreferanse		Endra dato	Signatur Dato
Årsak til feilretting	Annan referanse			
Opprett ny grunneigedom ved frådeling	16.11.2020	Tinglyst	20.11.2020	onesliv 16.11.2020
Oppmålingsforretning	2020/17381	Rolle	Matrikkeleining	Arealendring
		Avgjevar	4631 - 172/66	-609,7
		Mottakar	4631 - 172/217	609,7
		Berørt	4631 - 172/214	0
		Berørt	4631 - 172/215	0
		Berørt	4631 - 172/216	0
Opprett ny grunneigedom ved frådeling	16.11.2020	Tinglyst	20.11.2020	onesliv 16.11.2020
Oppmålingsforretning	2020/17381	Rolle	Matrikkeleining	Arealendring
		Avgjevar	4631 - 172/66	-695,5
		Mottakar	4631 - 172/216	695,5
		Berørt	4631 - 172/206	0
		Berørt	4631 - 172/214	0
		Berørt	4631 - 172/215	0

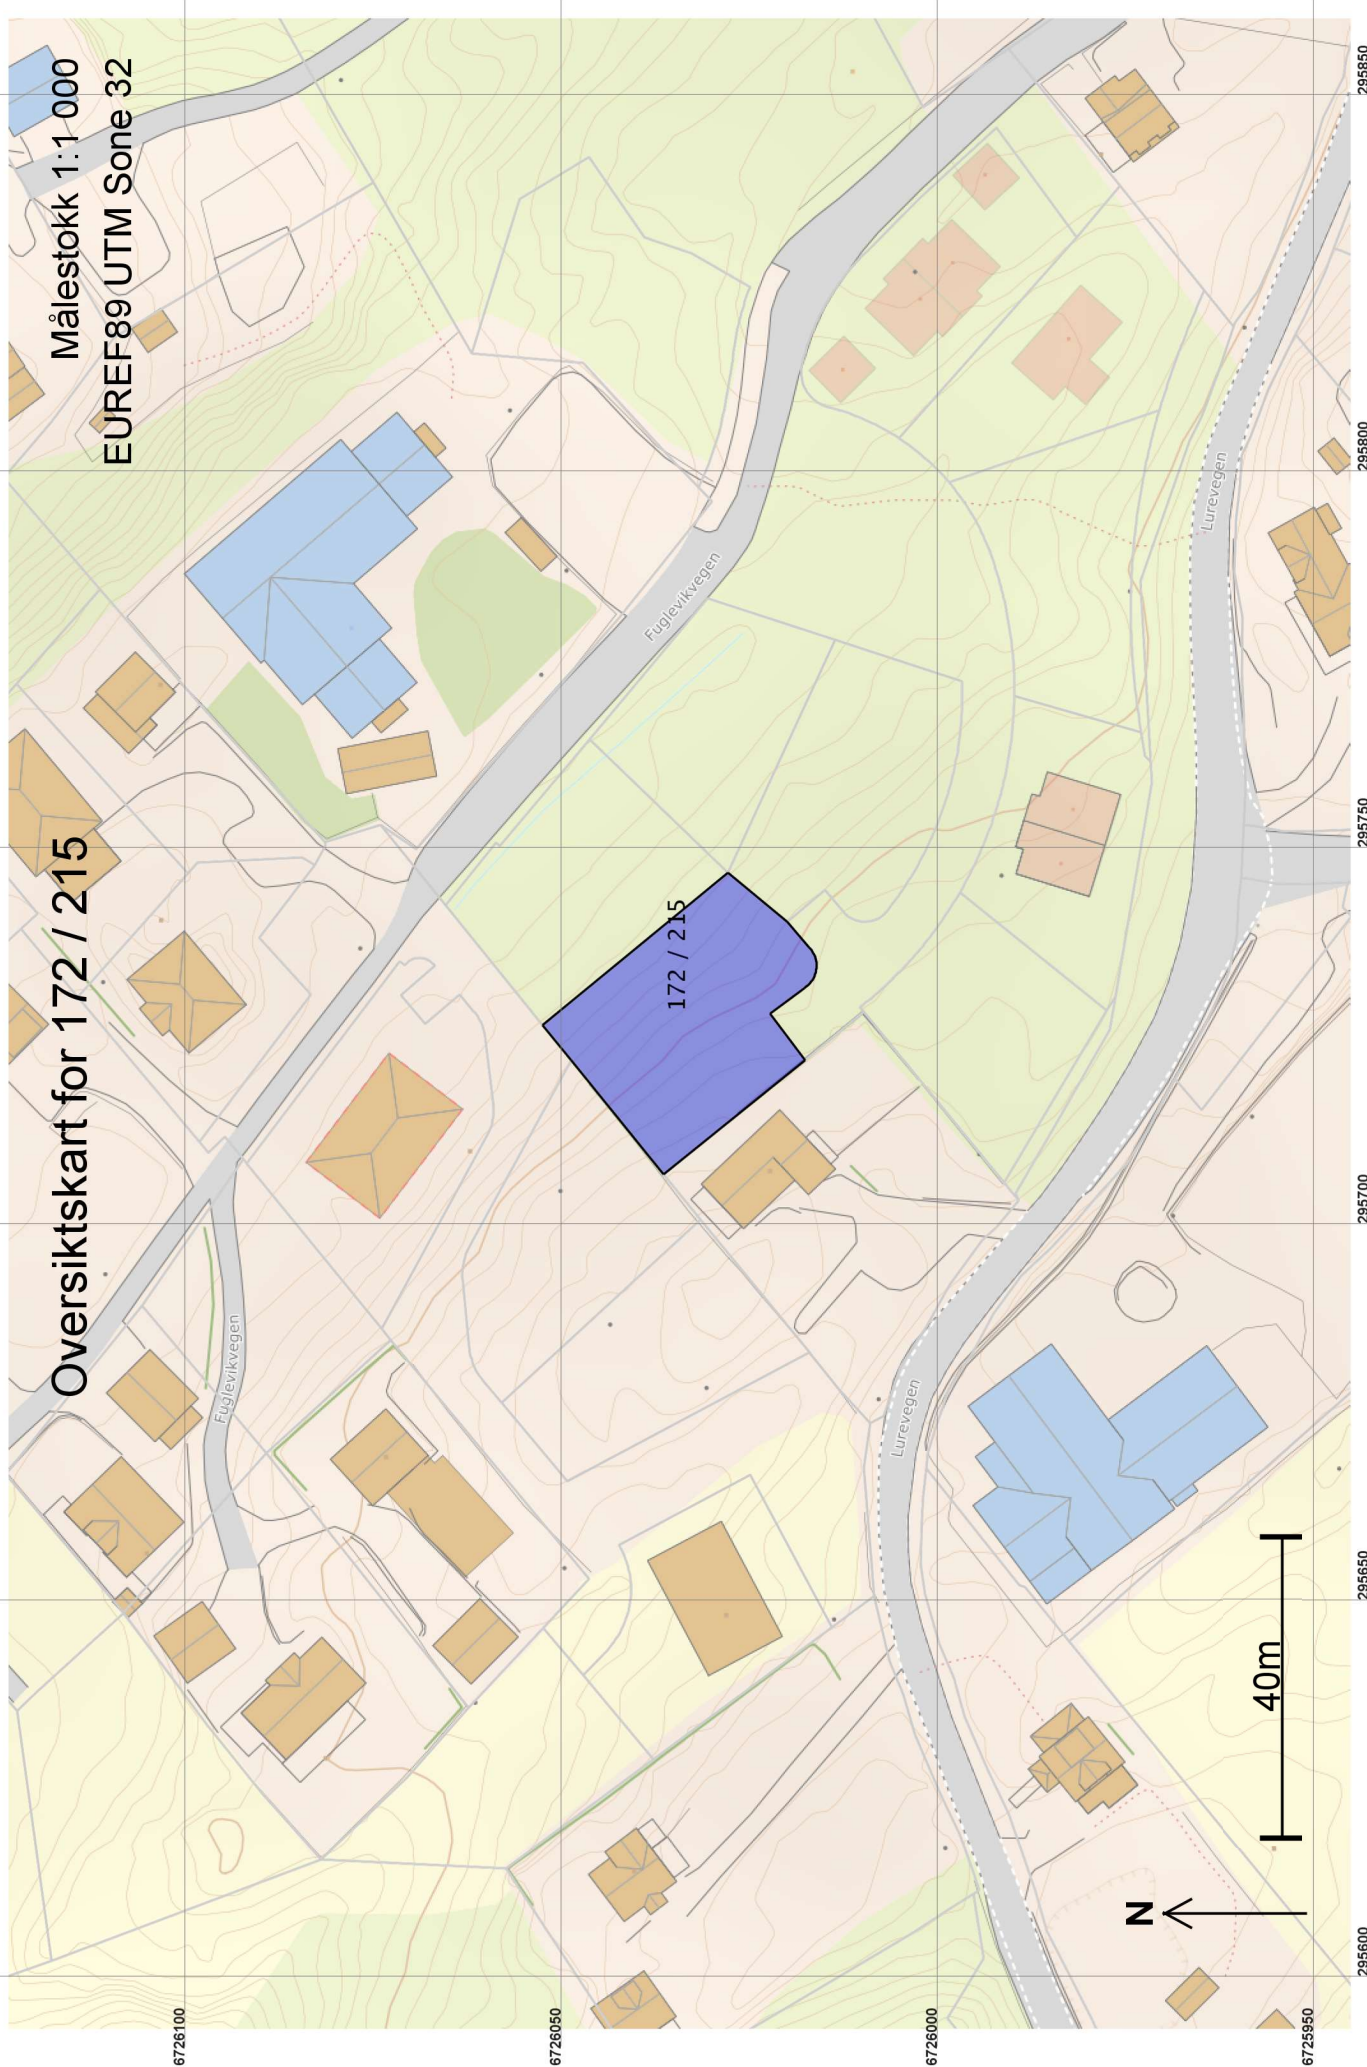

Oversiktskart for 172 / 215

Målestokk 1:1 000
EUREF89 UTM Sone 32

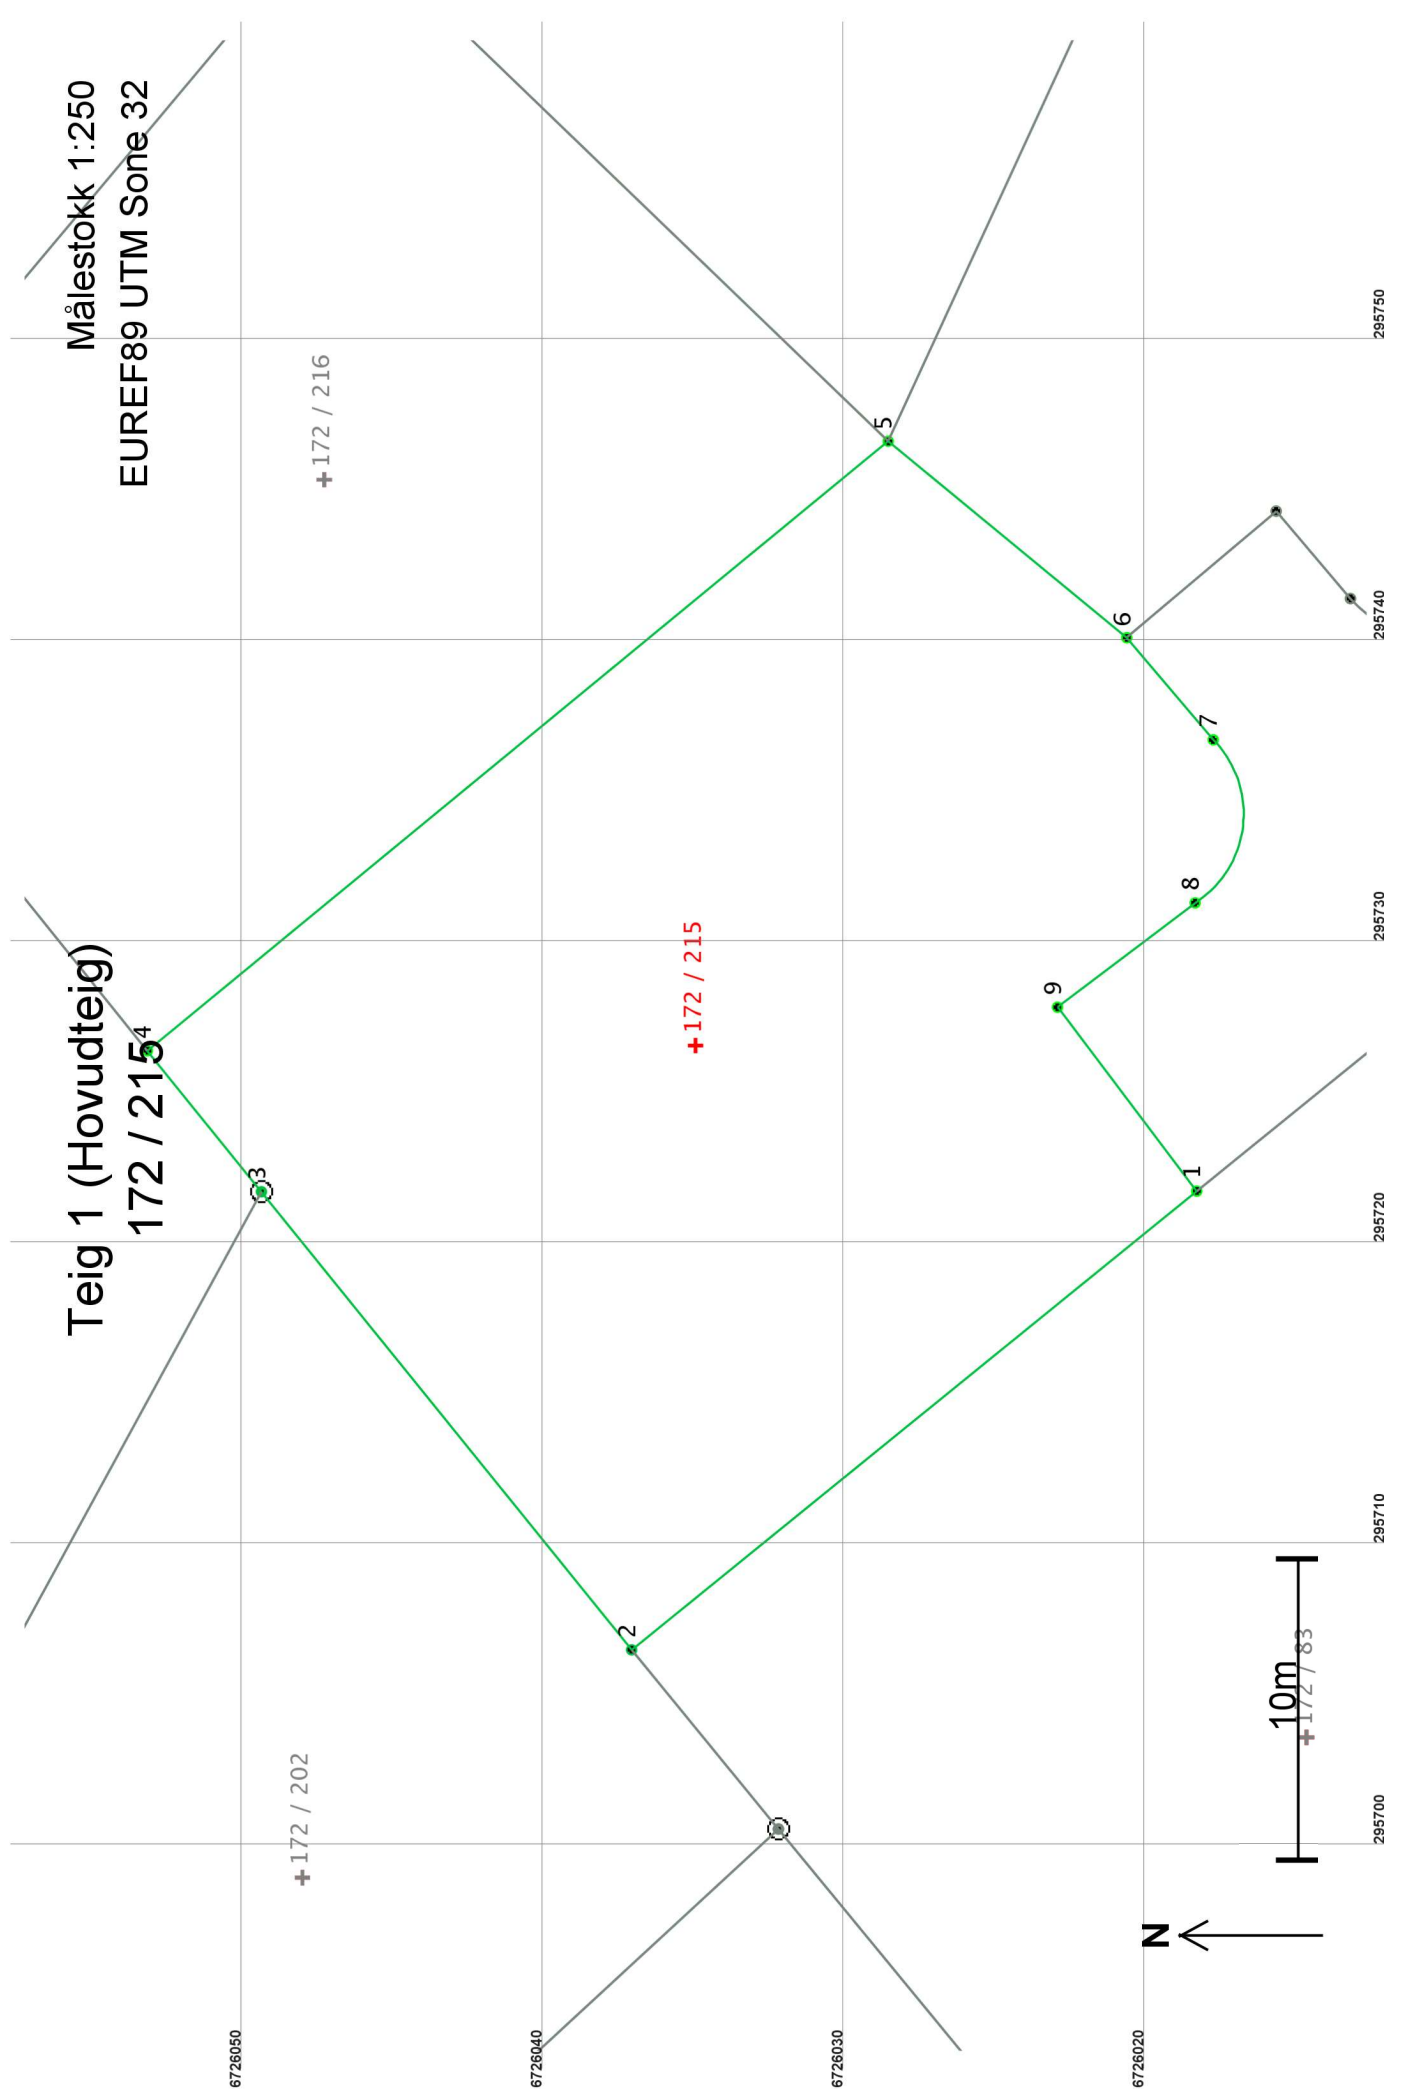

Areal og koordinatar

Areal: 786

Arealmerknad:

Representasjonspunkt: Koordinatsystem: EUREF89 UTM Sone 32

Nord: 6726035 Aust: 295726

Grensepunkt / Grenselinje

Ytre avgrensing

Løpenr	Nord	Aust	Grensemerke nedsett i / Lengde Hjelpelinjetype	Målemetode	Nøyaktighet	Radius
1	6726018,48	295721,65	Ikkje spesifisert Umerkt	69 Utrekna	10	10
2	6726037,24	295706,43	24,16 Ikkje hjelpelinje Ikkje spesifisert Steingjerde	96 GPS kinematisk (Real time kinematic)	14	14
3	6726049,53	295721,63	19,55 Ikkje hjelpelinje Ikkje spesifisert Offentleg godkjent grensemerke	69 Utrekna	13	13
4	6726053,32	295726,32	6,02 Ikkje hjelpelinje Ikkje spesifisert Umerkt	69 Utrekna	14	14
5	6726028,72	295746,54	31,84 Ikkje hjelpelinje Ikkje spesifisert Umerkt	69 Utrekna	10	11
6	6726020,80	295740,02	10,26 Ikkje hjelpelinje Ikkje spesifisert Umerkt	69 Utrekna	10	11
7	6726017,93	295736,63	4,44 Ikkje hjelpelinje Ikkje spesifisert Umerkt	69 Utrekna	10	11
8	6726018,53	295731,22	6,24 Ikkje hjelpelinje Ikkje spesifisert Umerkt	69 Utrekna	10	11
9	6726023,10	295727,76	5,73 Ikkje hjelpelinje Ikkje spesifisert Umerkt	69 Utrekna	10	11
			7,66 Ikkje hjelpelinje		10	11