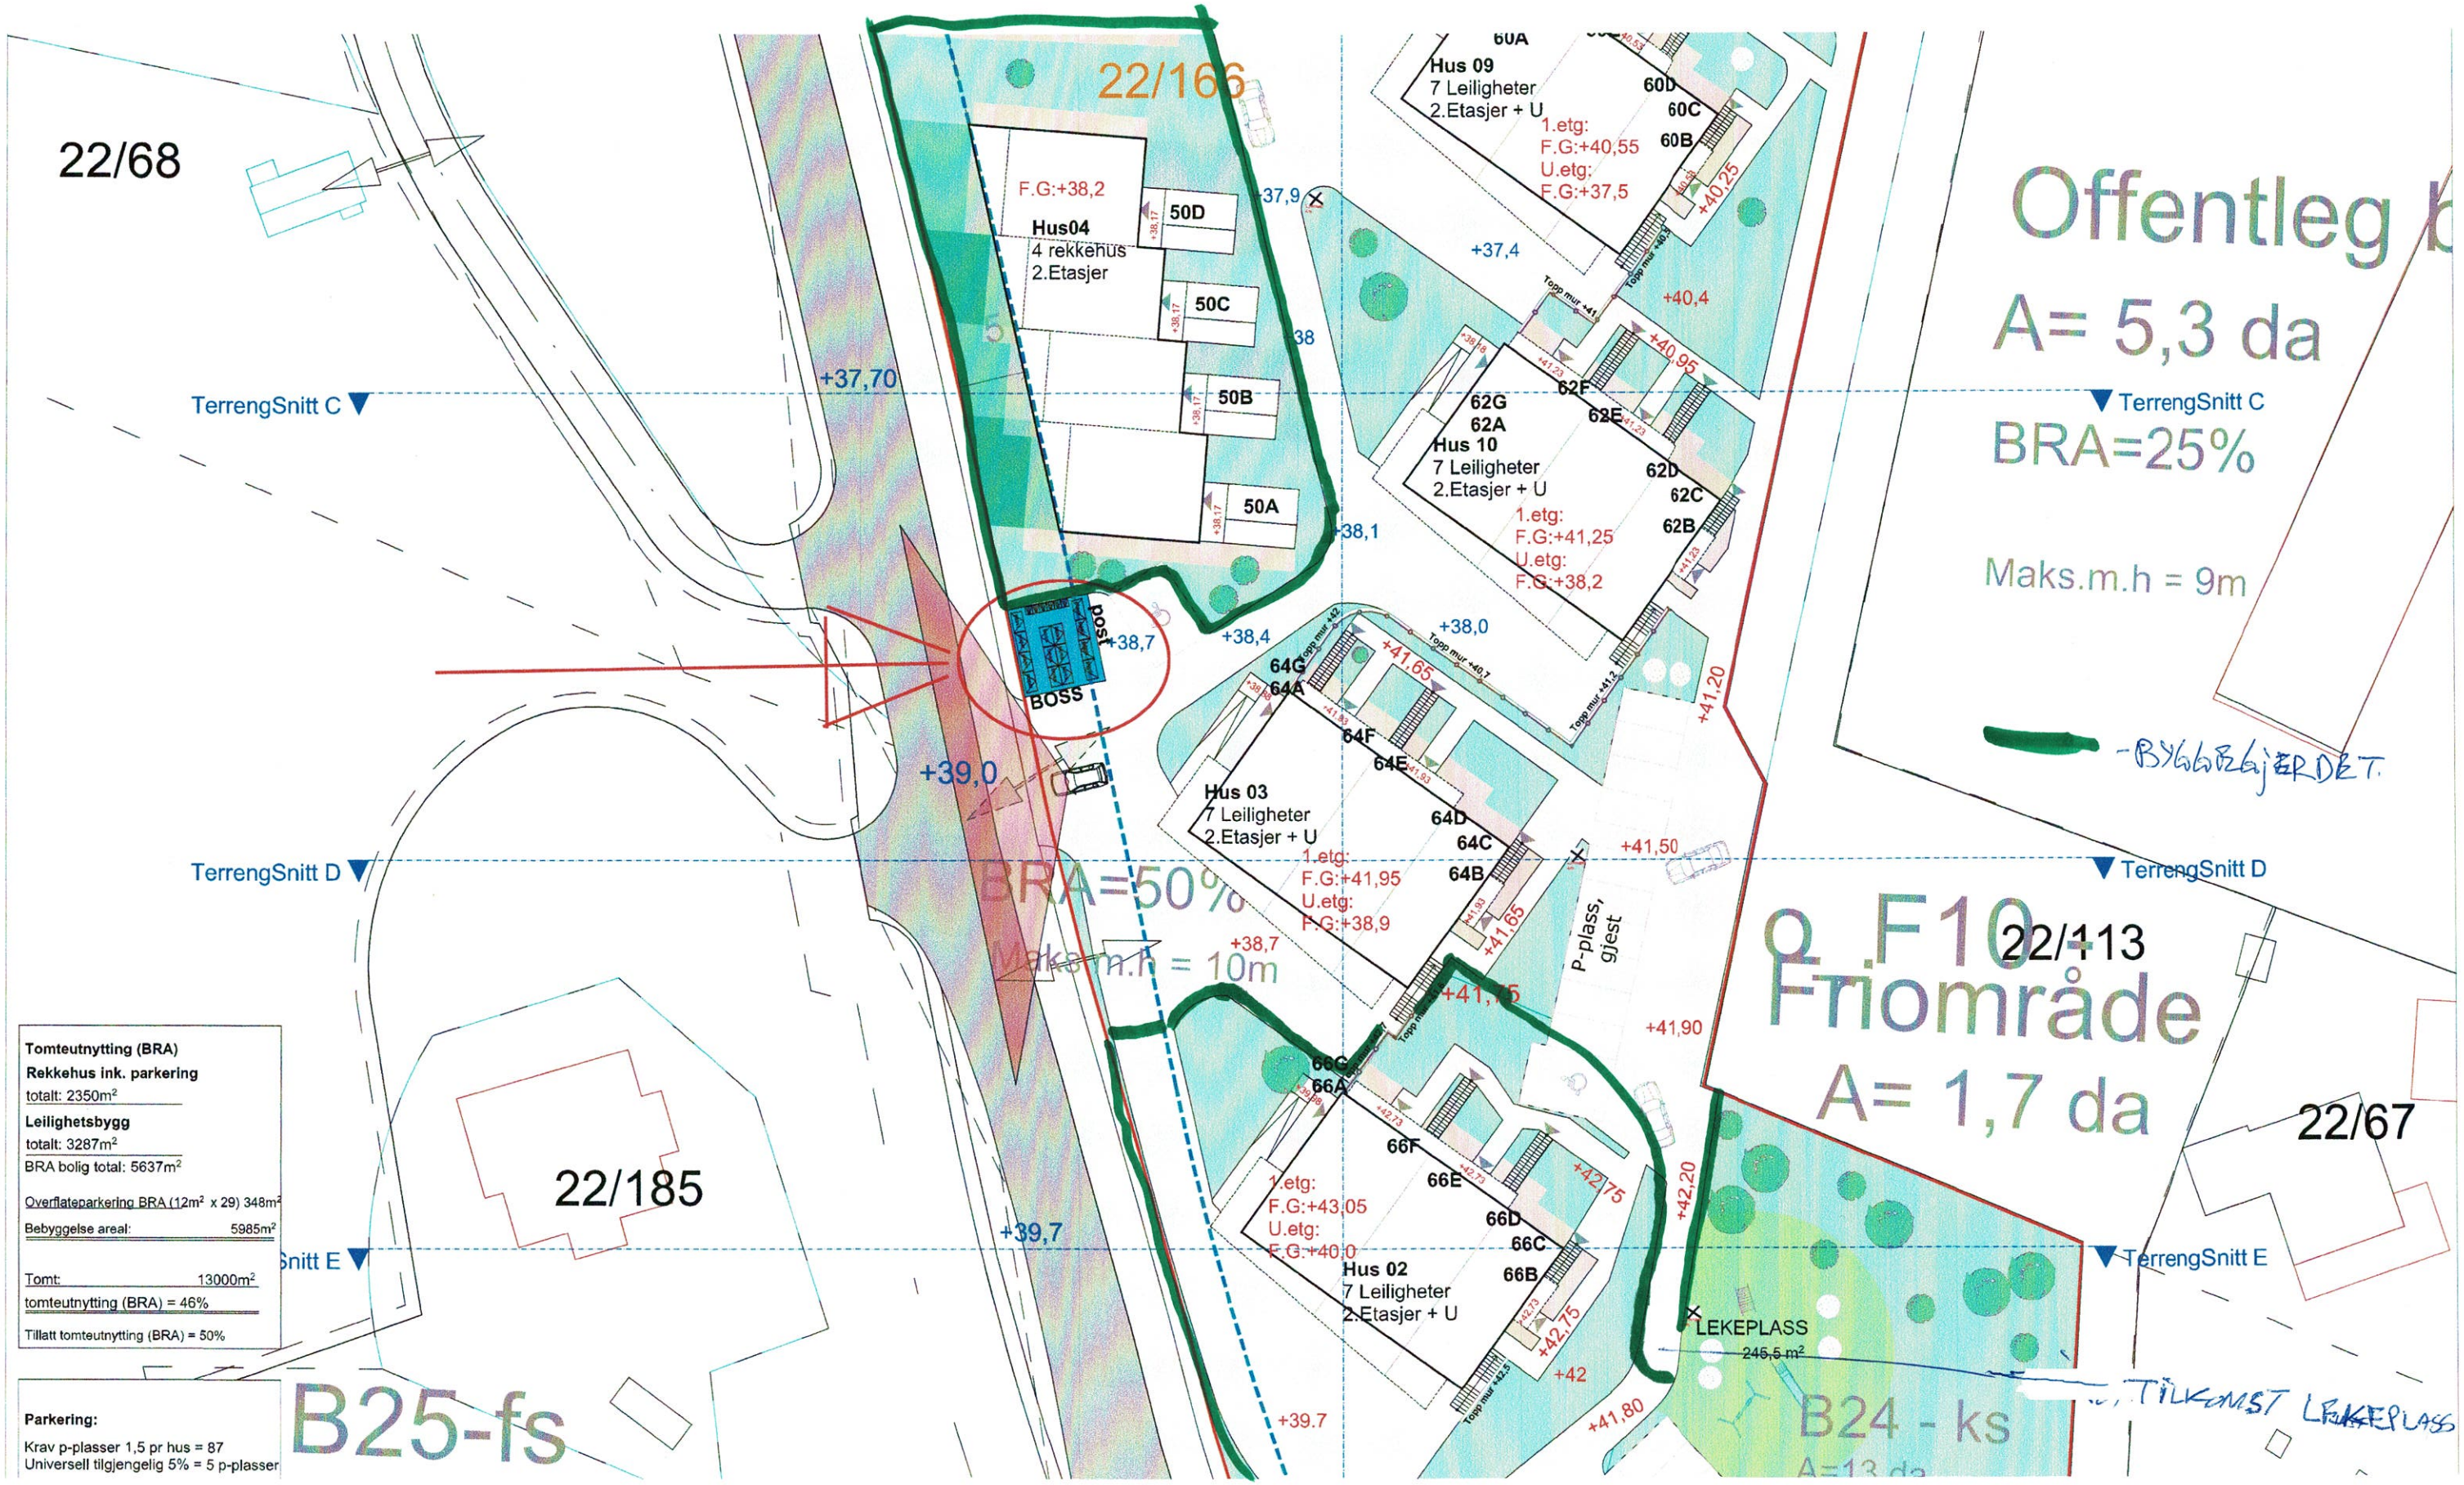
22/68
22/166
F.G:+38,2
Hus04
4 rekkehus
2.Etasjer
50D
50C
50B
50A
+37,9
+37,70
TerrengSnitt C
TerrengSnitt D
TerrengSnitt E
post
BOSS
+38,7
+38,4
+38,1
+39,0
BRA=50%
Maks.m.h = 10m
Hus 09
7 Leiligheter
2.Etasjer + U
1.etg:
F.G:+40,55
U.etg:
F.G:+37,5
60A
60D
60C
60B
+37,4
+40,25
+40,4
Hus 10
7 Leiligheter
2.Etasjer + U
1.etg:
F.G:+41,25
U.etg:
F.G:+38,2
62G
62A
62F
62E
62D
62C
62B
+40,95
+38,0
+41,20
Hus 03
7 Leiligheter
2.Etasjer + U
1.etg:
F.G:+41,95
U.etg:
F.G:+38,9
64G
64A
64F
64E
64D
64C
64B
+41,65
+41,50
P-plass, gjest
+41,90
Hus 02
7 Leiligheter
2.Etasjer + U
1.etg:
F.G:+43,05
U.etg:
F.G:+40,0
66G
66A
66F
66E
66D
66C
66B
+42,75
+42,20
+42
+41,80
+39,7
LEKEPLASS
245,5 m²
Offentleg
A= 5,3 da
BRA=25%
Maks.m.h = 9m
-BYGGEGJERDET.
F10
Friområde
A= 1,7 da
22/113
22/67
22/185
B25-fs
B24 - ks
TILKOMST LEKEPLASS
Tomteutnytting (BRA)
Rekkehus ink. parkering
totalt: 2350m²
Leilighetsbygg
totalt: 3287m²
BRA bolig total: 5637m²
Overflateparkering BRA (12m² x 29) 348m²
Bebyggelse areal: 5985m²
Tomt: 13000m²
tomteutnytting (BRA) = 46%
Tillatt tomteutnytting (BRA) = 50%
Parkering:
Krav p-plasser 1,5 pr hus = 87
Universell tilgjengelig 5% = 5 p-plasser