

**Delingsplan**


- Gjeldende eiendom gnr 127 bnr 127
- Parsell som skal fradeles fra gnr 127 bnr 127  
Arealoverføring til gnr 127 bnr 122




Dato: 14-01-2020

Målestokk: 1:5 000



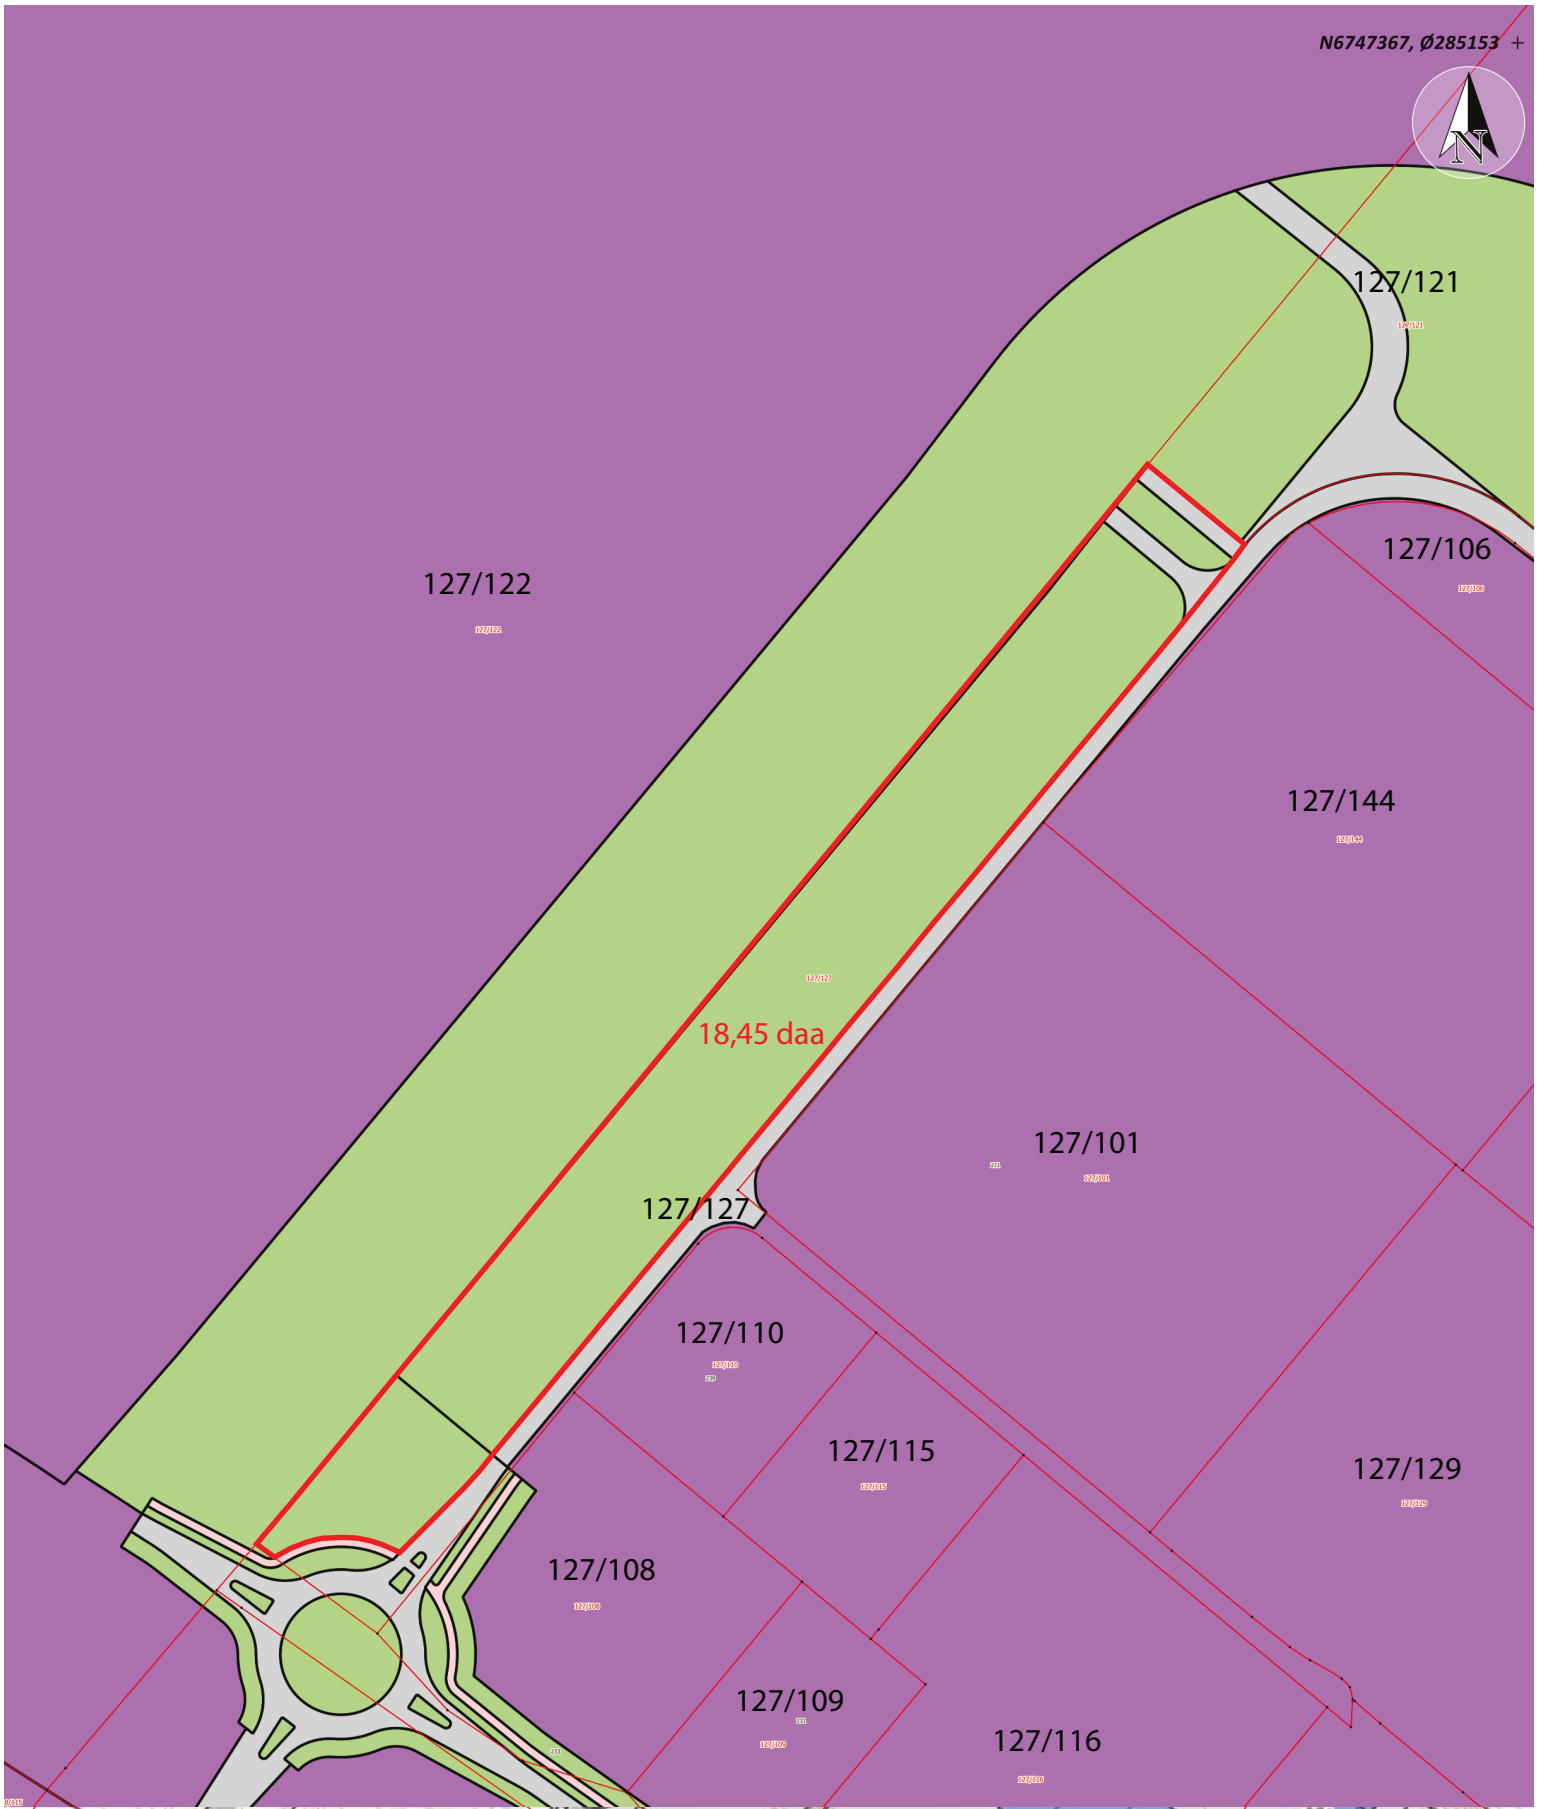

Delingsplan vist med reguleringsplan


-  Parsell som skal fradeles fra gnr 127 bnr 127  
Arealoverføring til gnr 127 bnr 122




Dato: 14-01-2020

Målestokk: 1:2 500



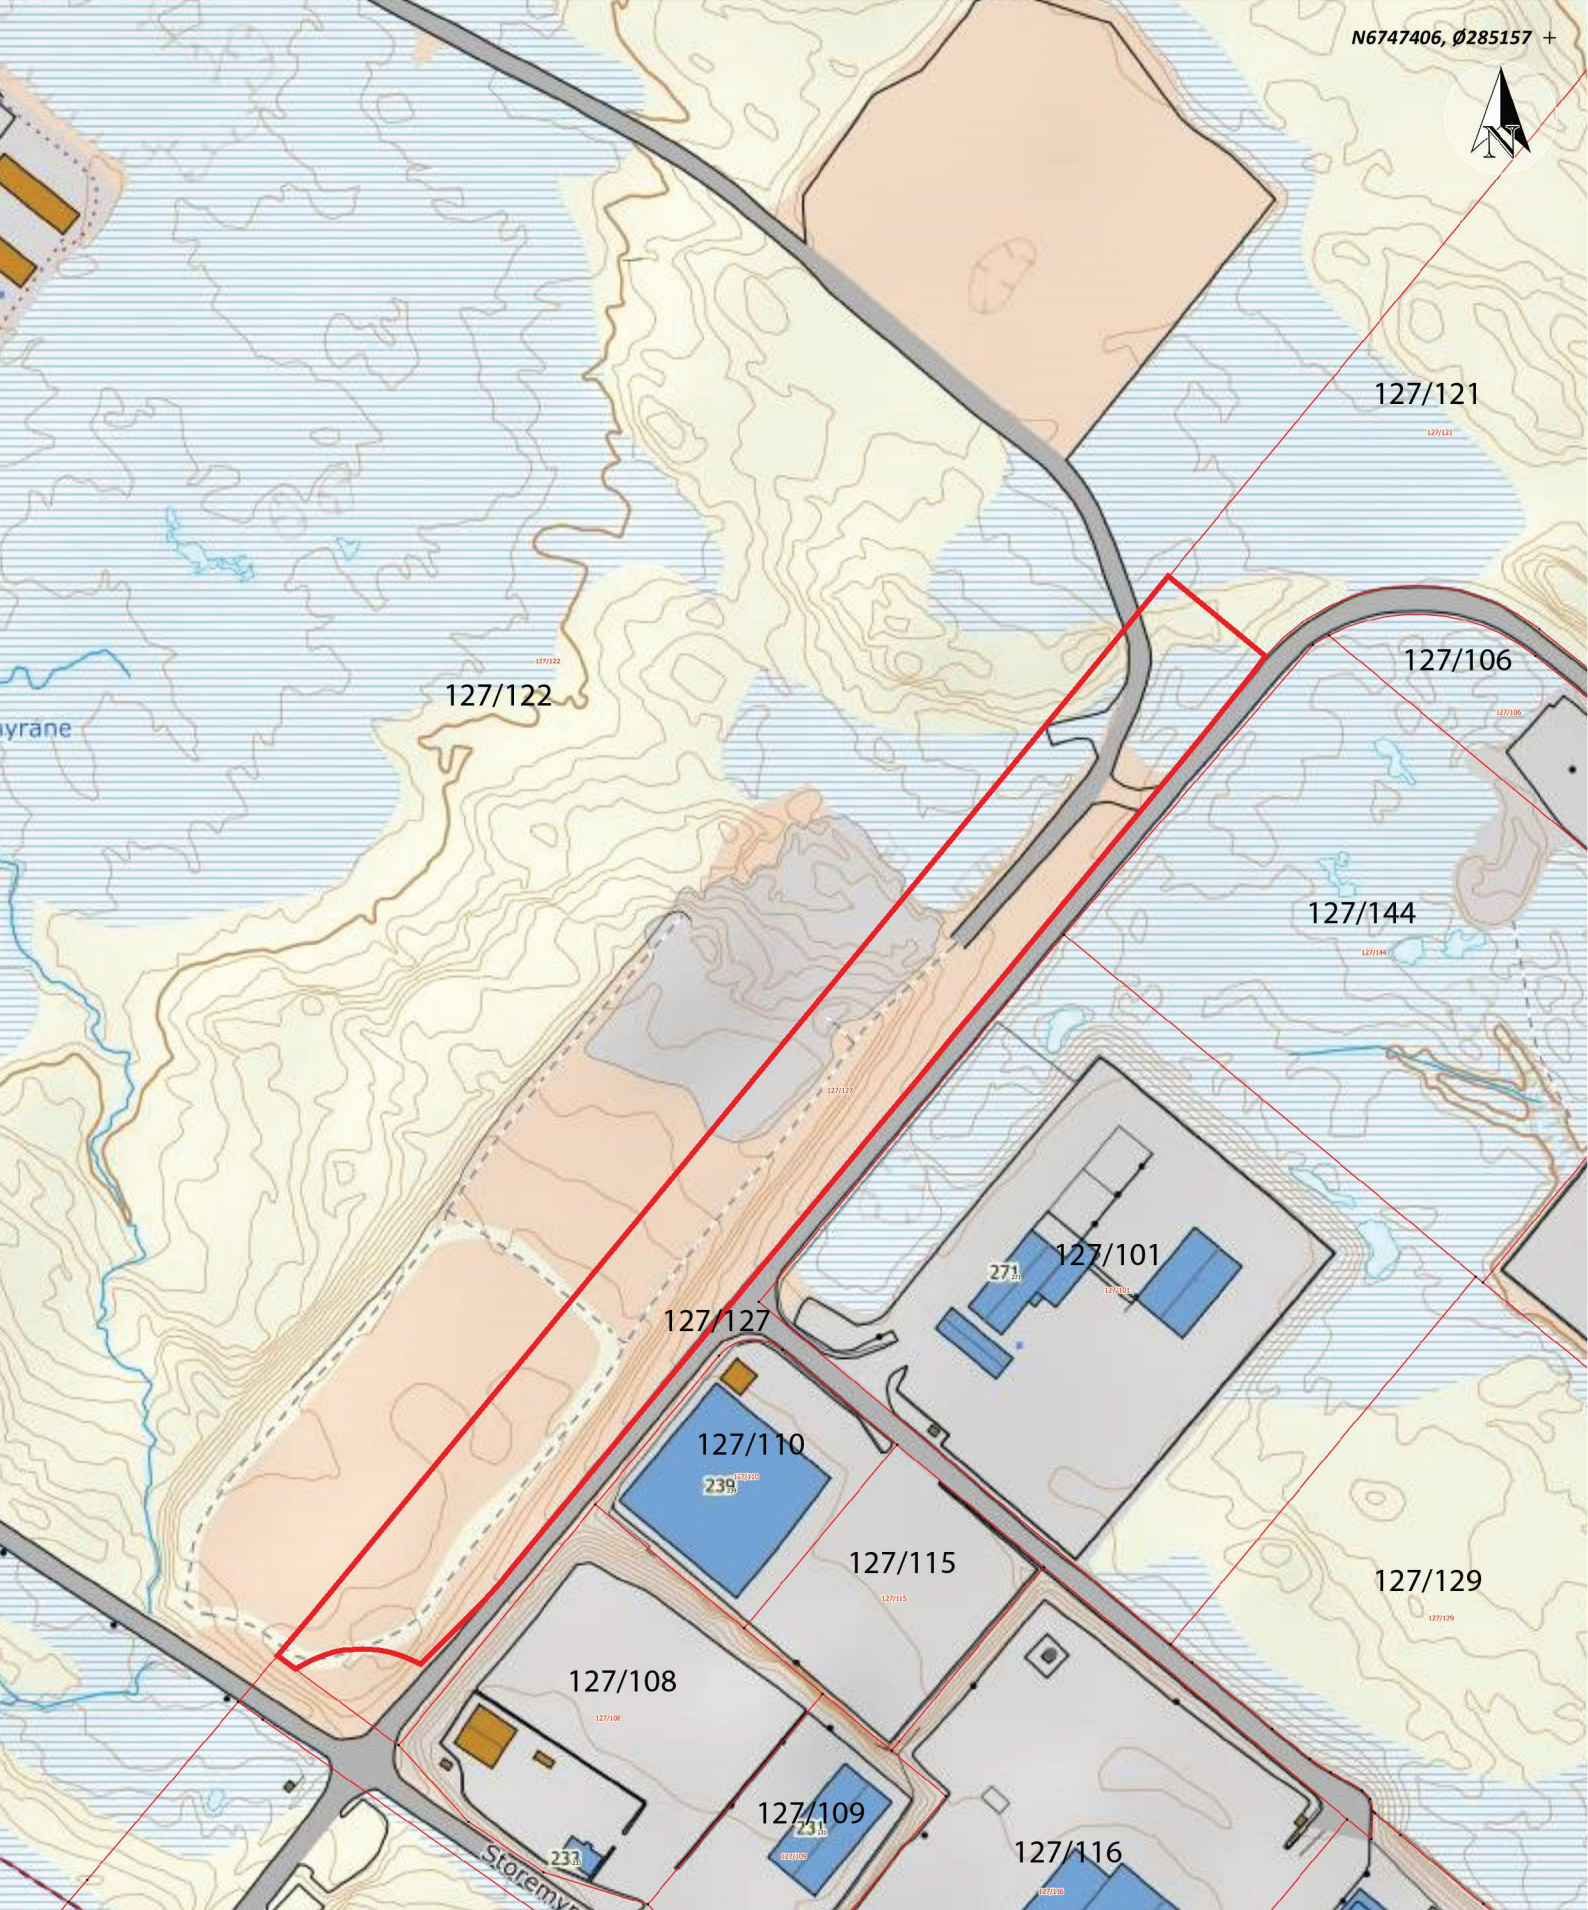

Delingsplan

 Parsell som skal fradeles fra gnr 127 bnr 127  
Arealoverføring til gnr 127 bnr 122

Dato: 14-01-2020



Målestokk: 1:2 500

