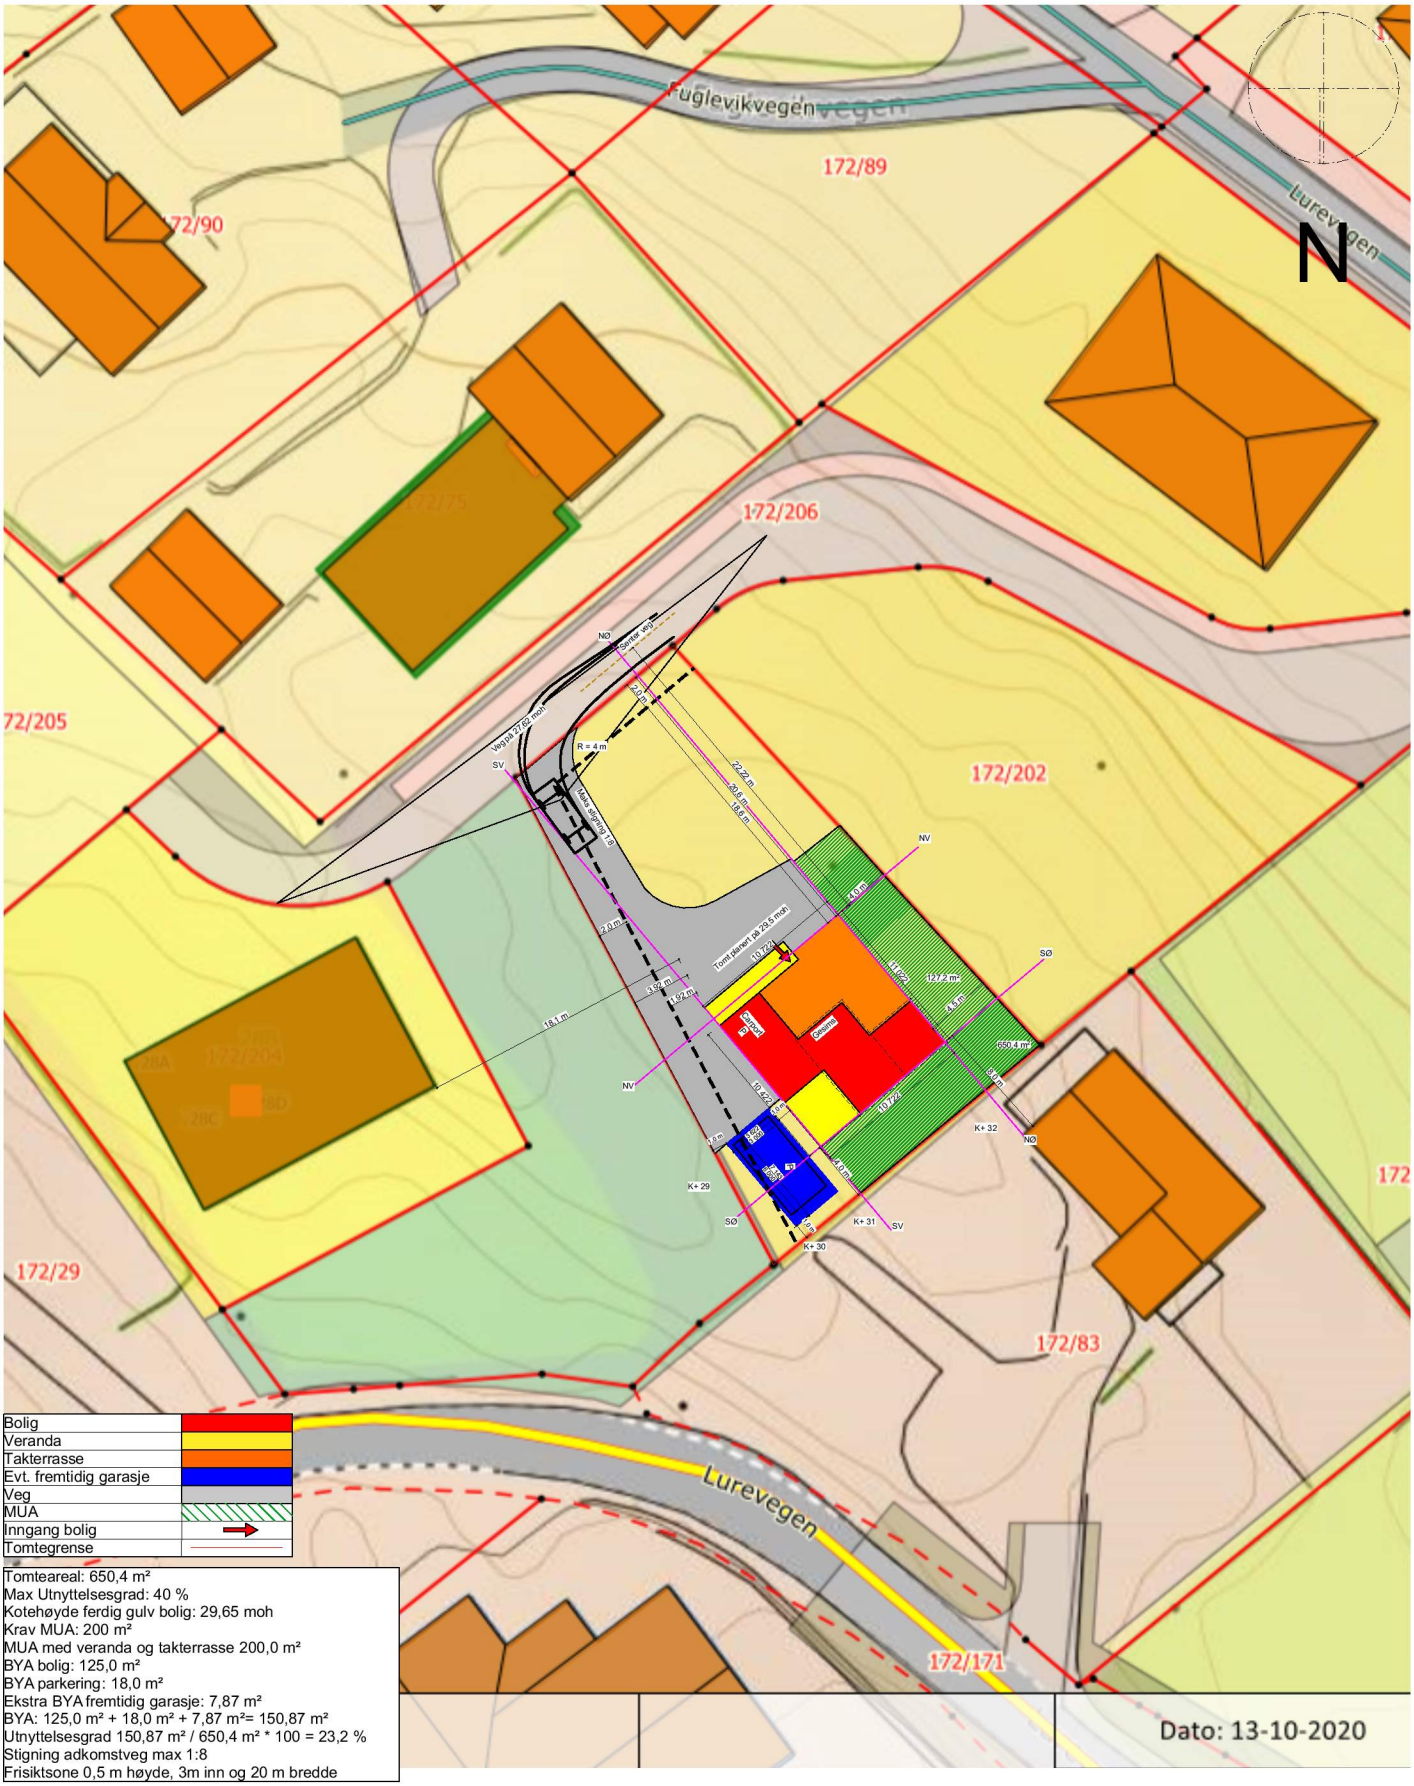

Tomteareal: 650,4 m²
Max Utnyttelsesgrad: 40 %
Kotehøyde ferdig gulv bolig: 29,65 moh
Krav MUA: 200 m²
MUA med veranda og takterrasse 200,0 m²
BYA bolig: 125,0 m²
BYA parkering: 18,0 m²
Ekstra BYA fremtidig garasje: 7,87 m²
BYA: 125,0 m² + 18,0 m² + 7,87 m²= 150,87 m²
Utnyttelsesgrad 150,87 m² / 650,4 m² * 100 = 23,2 %
Stigning adkomstveg max 1:8
Frisiktsone 0,5 m høyde, 3m inn og 20 m bredde

Dato: 13-10-2020

BYGGESØKNADSTEGNING
Situasjonsplan

BYGGMANN®

Tiltakshaver: Lene og Roald Valle Skagevegen 29, Blomsterdalen 5258	Tiltak: 5912 Seim	Gnr./Bnr. **172/203**	MÅL **1:500**	Prosjektnr. **1152-20**
Leverandør: Seim Bygg AS Nesbrekka 28, Seim 5912	ANSVARLIG PROSJEKTERENDE: Dakark AS	A4	DATO: **21.10.20** TEGNER: **VRS**	Org. nr: 976598407
			www.byggmann.no	Tegningsnr. **A10-01**

TEGNINGENE MÅ IKKE KOPIERES ELLER BENYTTES VED UTFØRELSE AV ARBEIDER UTEN MEDVIRKNING FRA DAKARK AS
TEGNINGENE ER IKKE GYLDIG UTEN KVALITETSIKRINGSYSTEMET TIL DAKARK AS

GODKJENT FOR ANSVARSRETT
DIREKTORATET FOR BYGGKVALITET