


Oversiktskart for 40 / 16

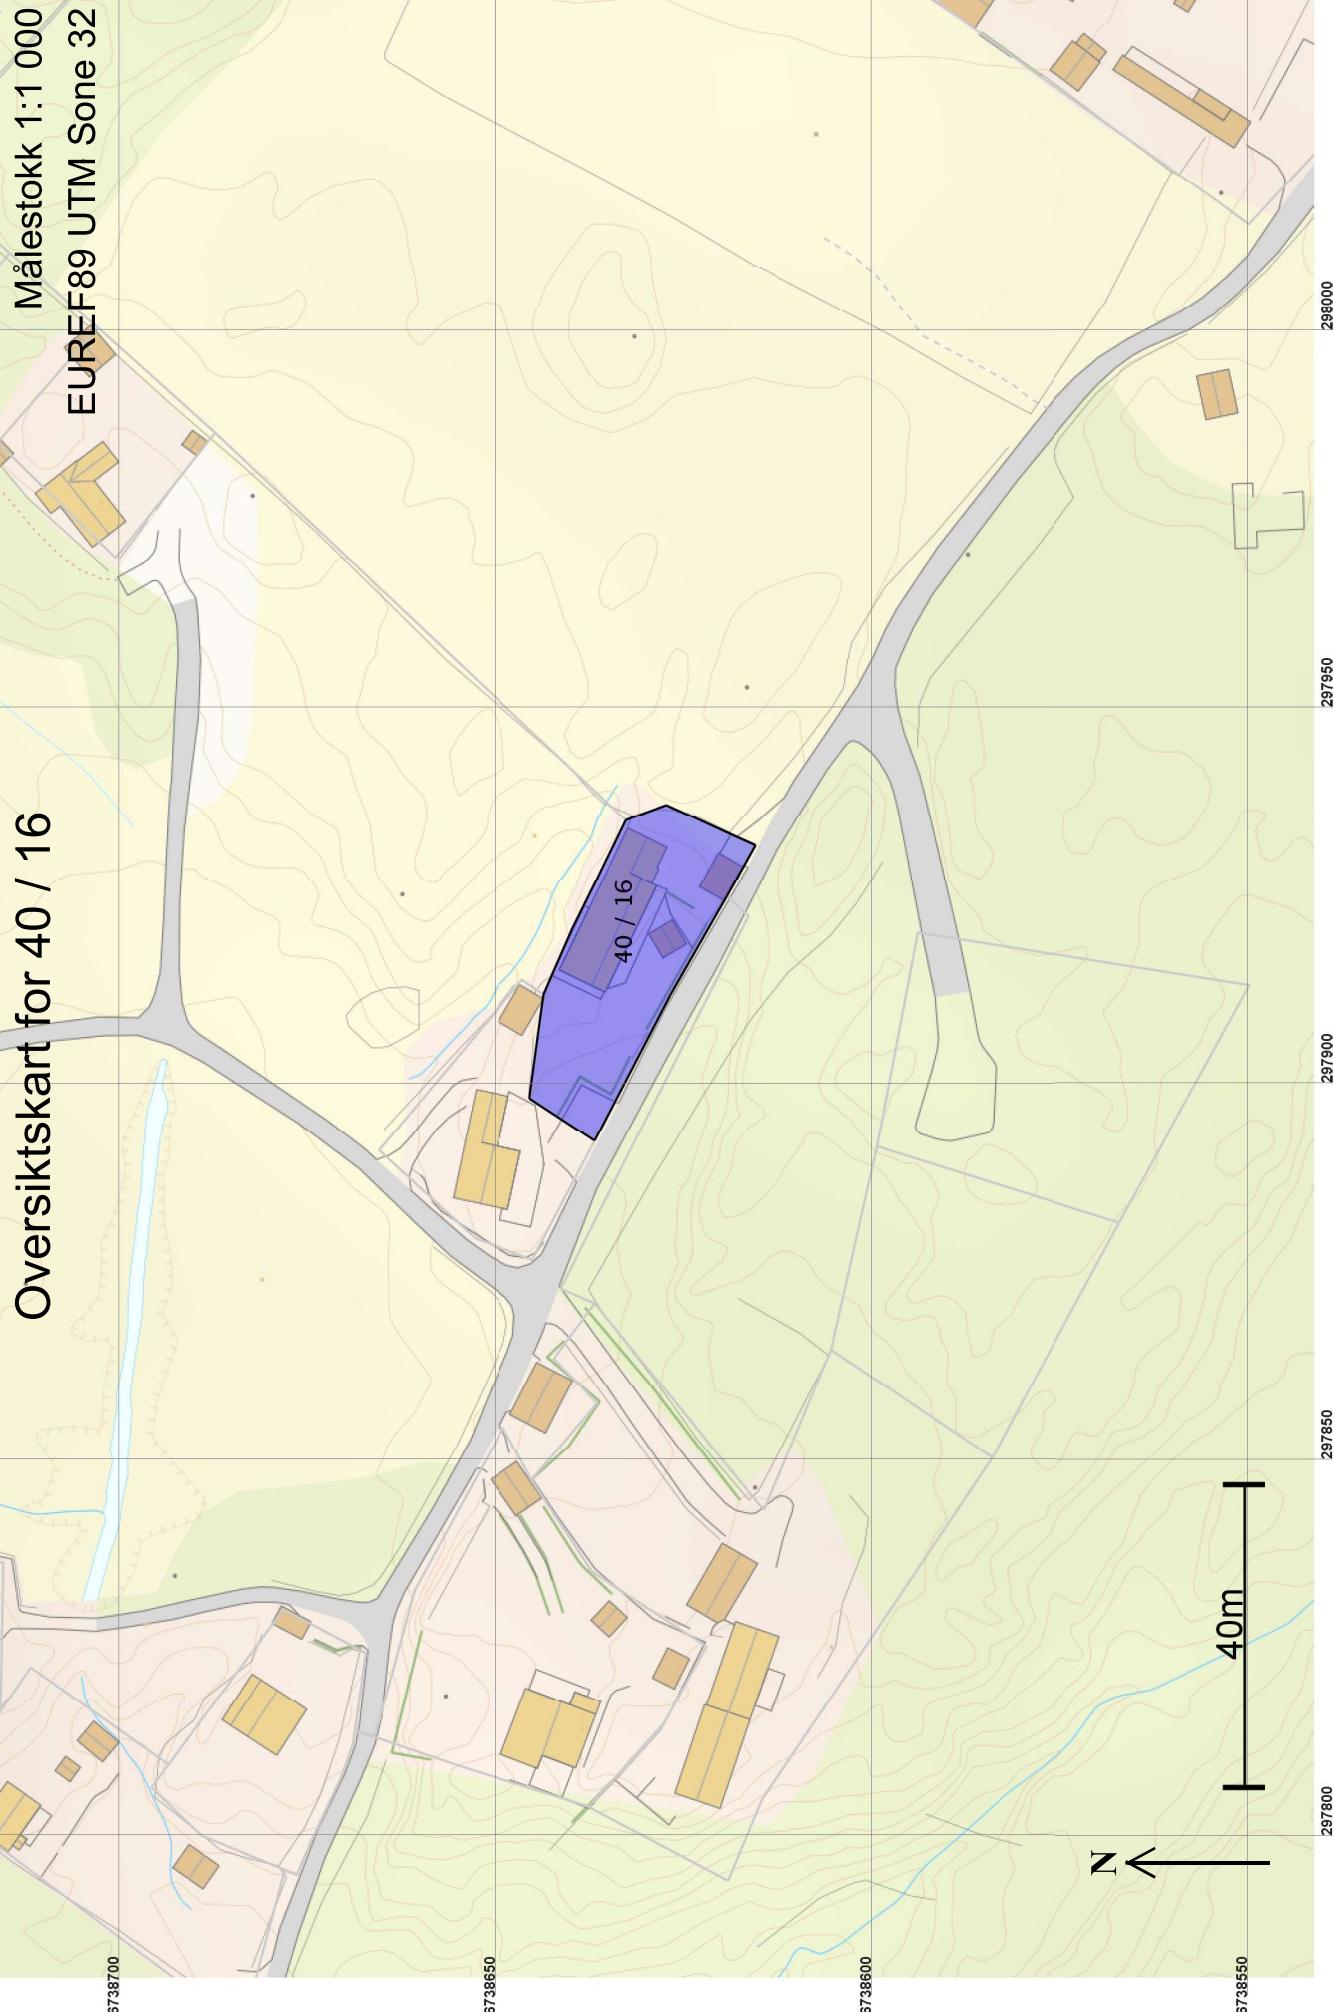

01.12.2020 12.36

Matrikkelbrev for 4631 - 40 / 16

Side 6 av 8

Målestokk 1:250

EUREF89 UTM Sone 32

Teig 1 (Hovedteig)

40 / 16

+40 / 15

6738650

6738640

6738630

6738620

297890

297890

297910


297920

297940

297930

297910

297940

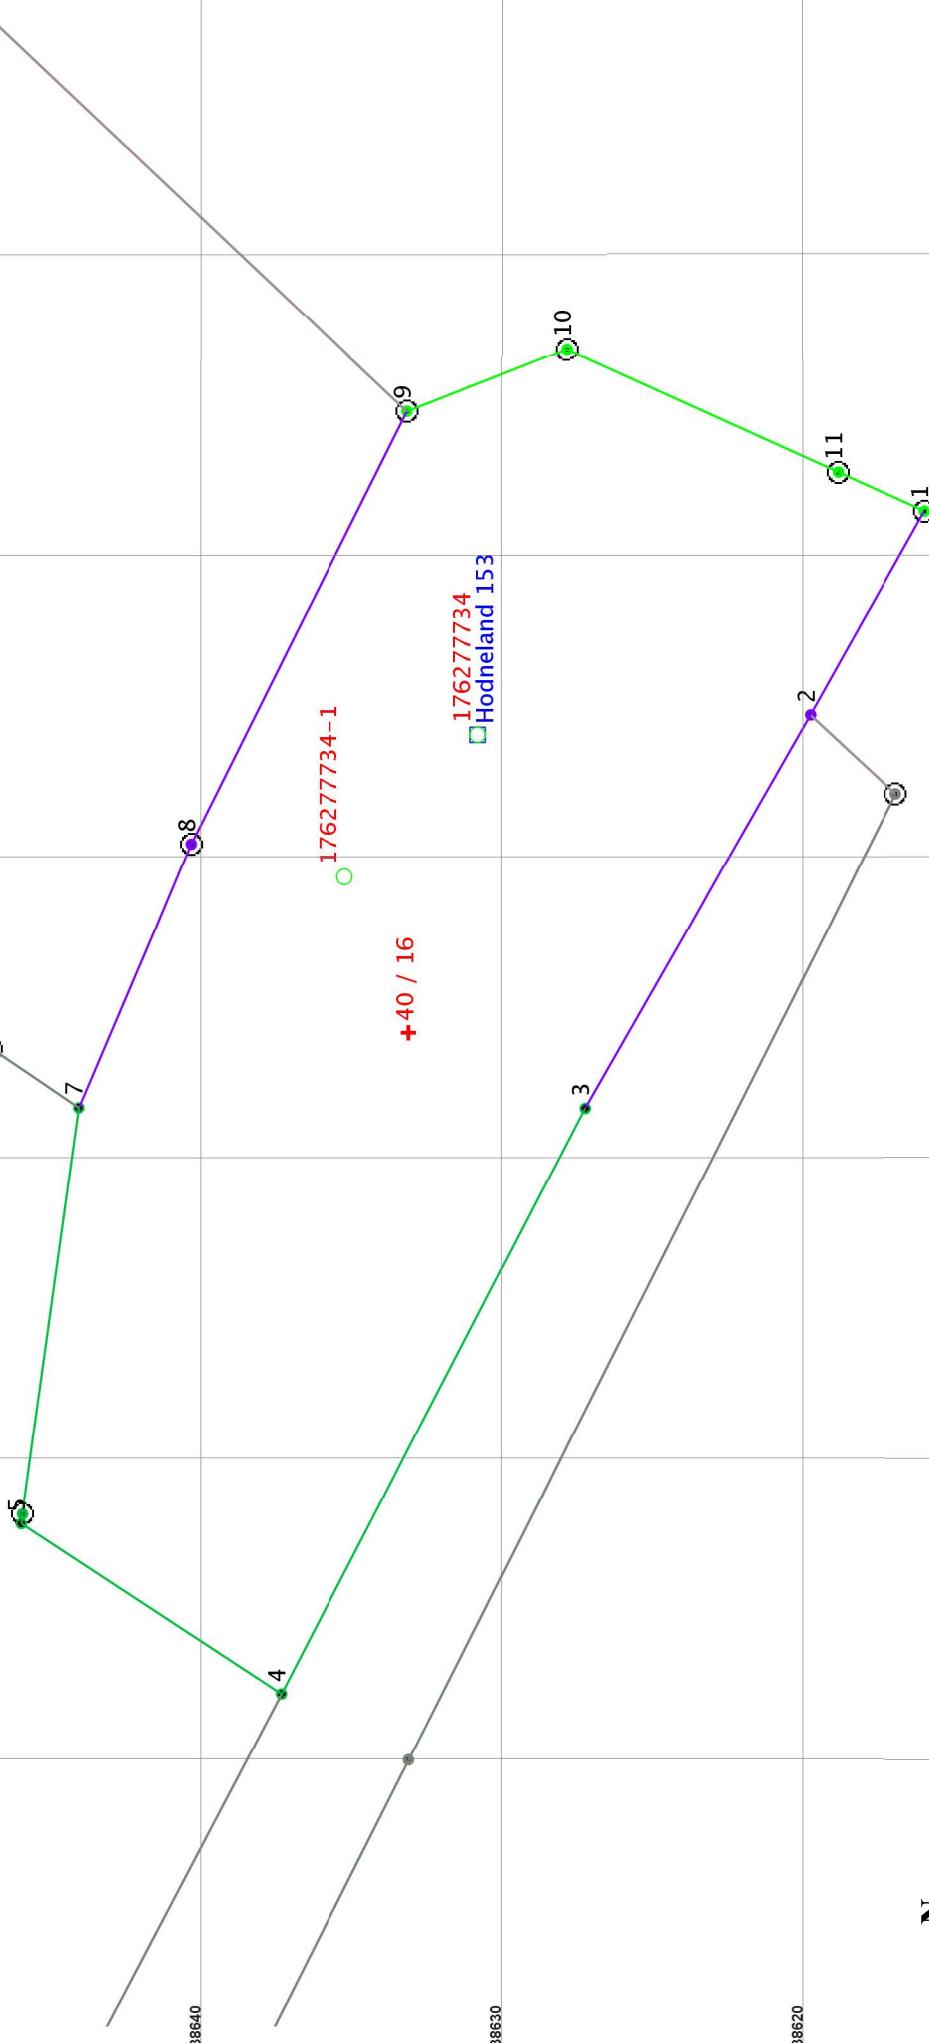

N

10m

01.12.2020 12.36

Matrikkelbrev for 4631 - 40 / 16

Side 7 av 8

Areal og koordinater

Areal: 643,4

Arealmerknad:
Representasjonspunkt: Koordinatsystem: EUREF89 UTM Sone 32

Nord: 6738633 Øst: 297914

Grensepunkt / Grenselinje

Grensepunkt / Grenselinje			Ytre avgrensing			
Løpenr	Nord	Øst	Grensemerke nedsatt i / Grensepunkttype / Lengde Hjelpe linjetype	Målemetode	Nøyaktighet	Radius
1	6738616,18	297931,41	Jord Offentlig godkjent grensemerke	96 GPS kinematisk (Real time kinematic)	10	
2	6738619,97	297924,67	7,73 Ikke hjelpe linje			
			Ikke spesifisert Ukjent	82 Frihåndstegning: Direkte innlagt på skjerm	100	
3	6738627,44	297911,61	15,05 Ikke hjelpe linje			
			Ikke spesifisert Umerket	11 Terregnmålt: Totalstasjon	14	
4	6738637,53	297892,16	21,91 Ikke hjelpe linje			
			Ikke spesifisert Gjerdestolpe	11 Terregnmålt: Totalstasjon	14	
5	6738646,17	297897,81	10,32 Ikke hjelpe linje			
			Ikke spesifisert Umerket	11 Terregnmålt: Totalstasjon	14	
6	6738646,13	297898,13	0,32 Ikke hjelpe linje			
			Fjell Offentlig godkjent grensemerke	11 Terregnmålt: Totalstasjon	14	
7	6738644,26	297911,63	13,63 Ikke hjelpe linje			
			Ikke spesifisert Umerket	11 Terregnmålt: Totalstasjon	14	
8	6738640,53	297920,38	9,51 Ikke hjelpe linje			
			Fjell Offentlig godkjent grensemerke	12 Terregnmålt: Teodolitt med elektronisk avstandsmåler	36	
9	6738633,35	297934,73	16,05 Ikke hjelpe linje			
			Ikke spesifisert Offentlig godkjent grensemerke	96 GPS kinematisk (Real time kinematic)	10	
10	6738628,08	297936,79	5,66 Ikke hjelpe linje			
			Jord Offentlig godkjent grensemerke	96 GPS kinematisk (Real time kinematic)	10	
11	6738619,05	297932,71	9,91 Ikke hjelpe linje			
			Jord Offentlig godkjent grensemerke	96 GPS kinematisk (Real time kinematic)	10	
			3,15 Ikke hjelpe linje			