

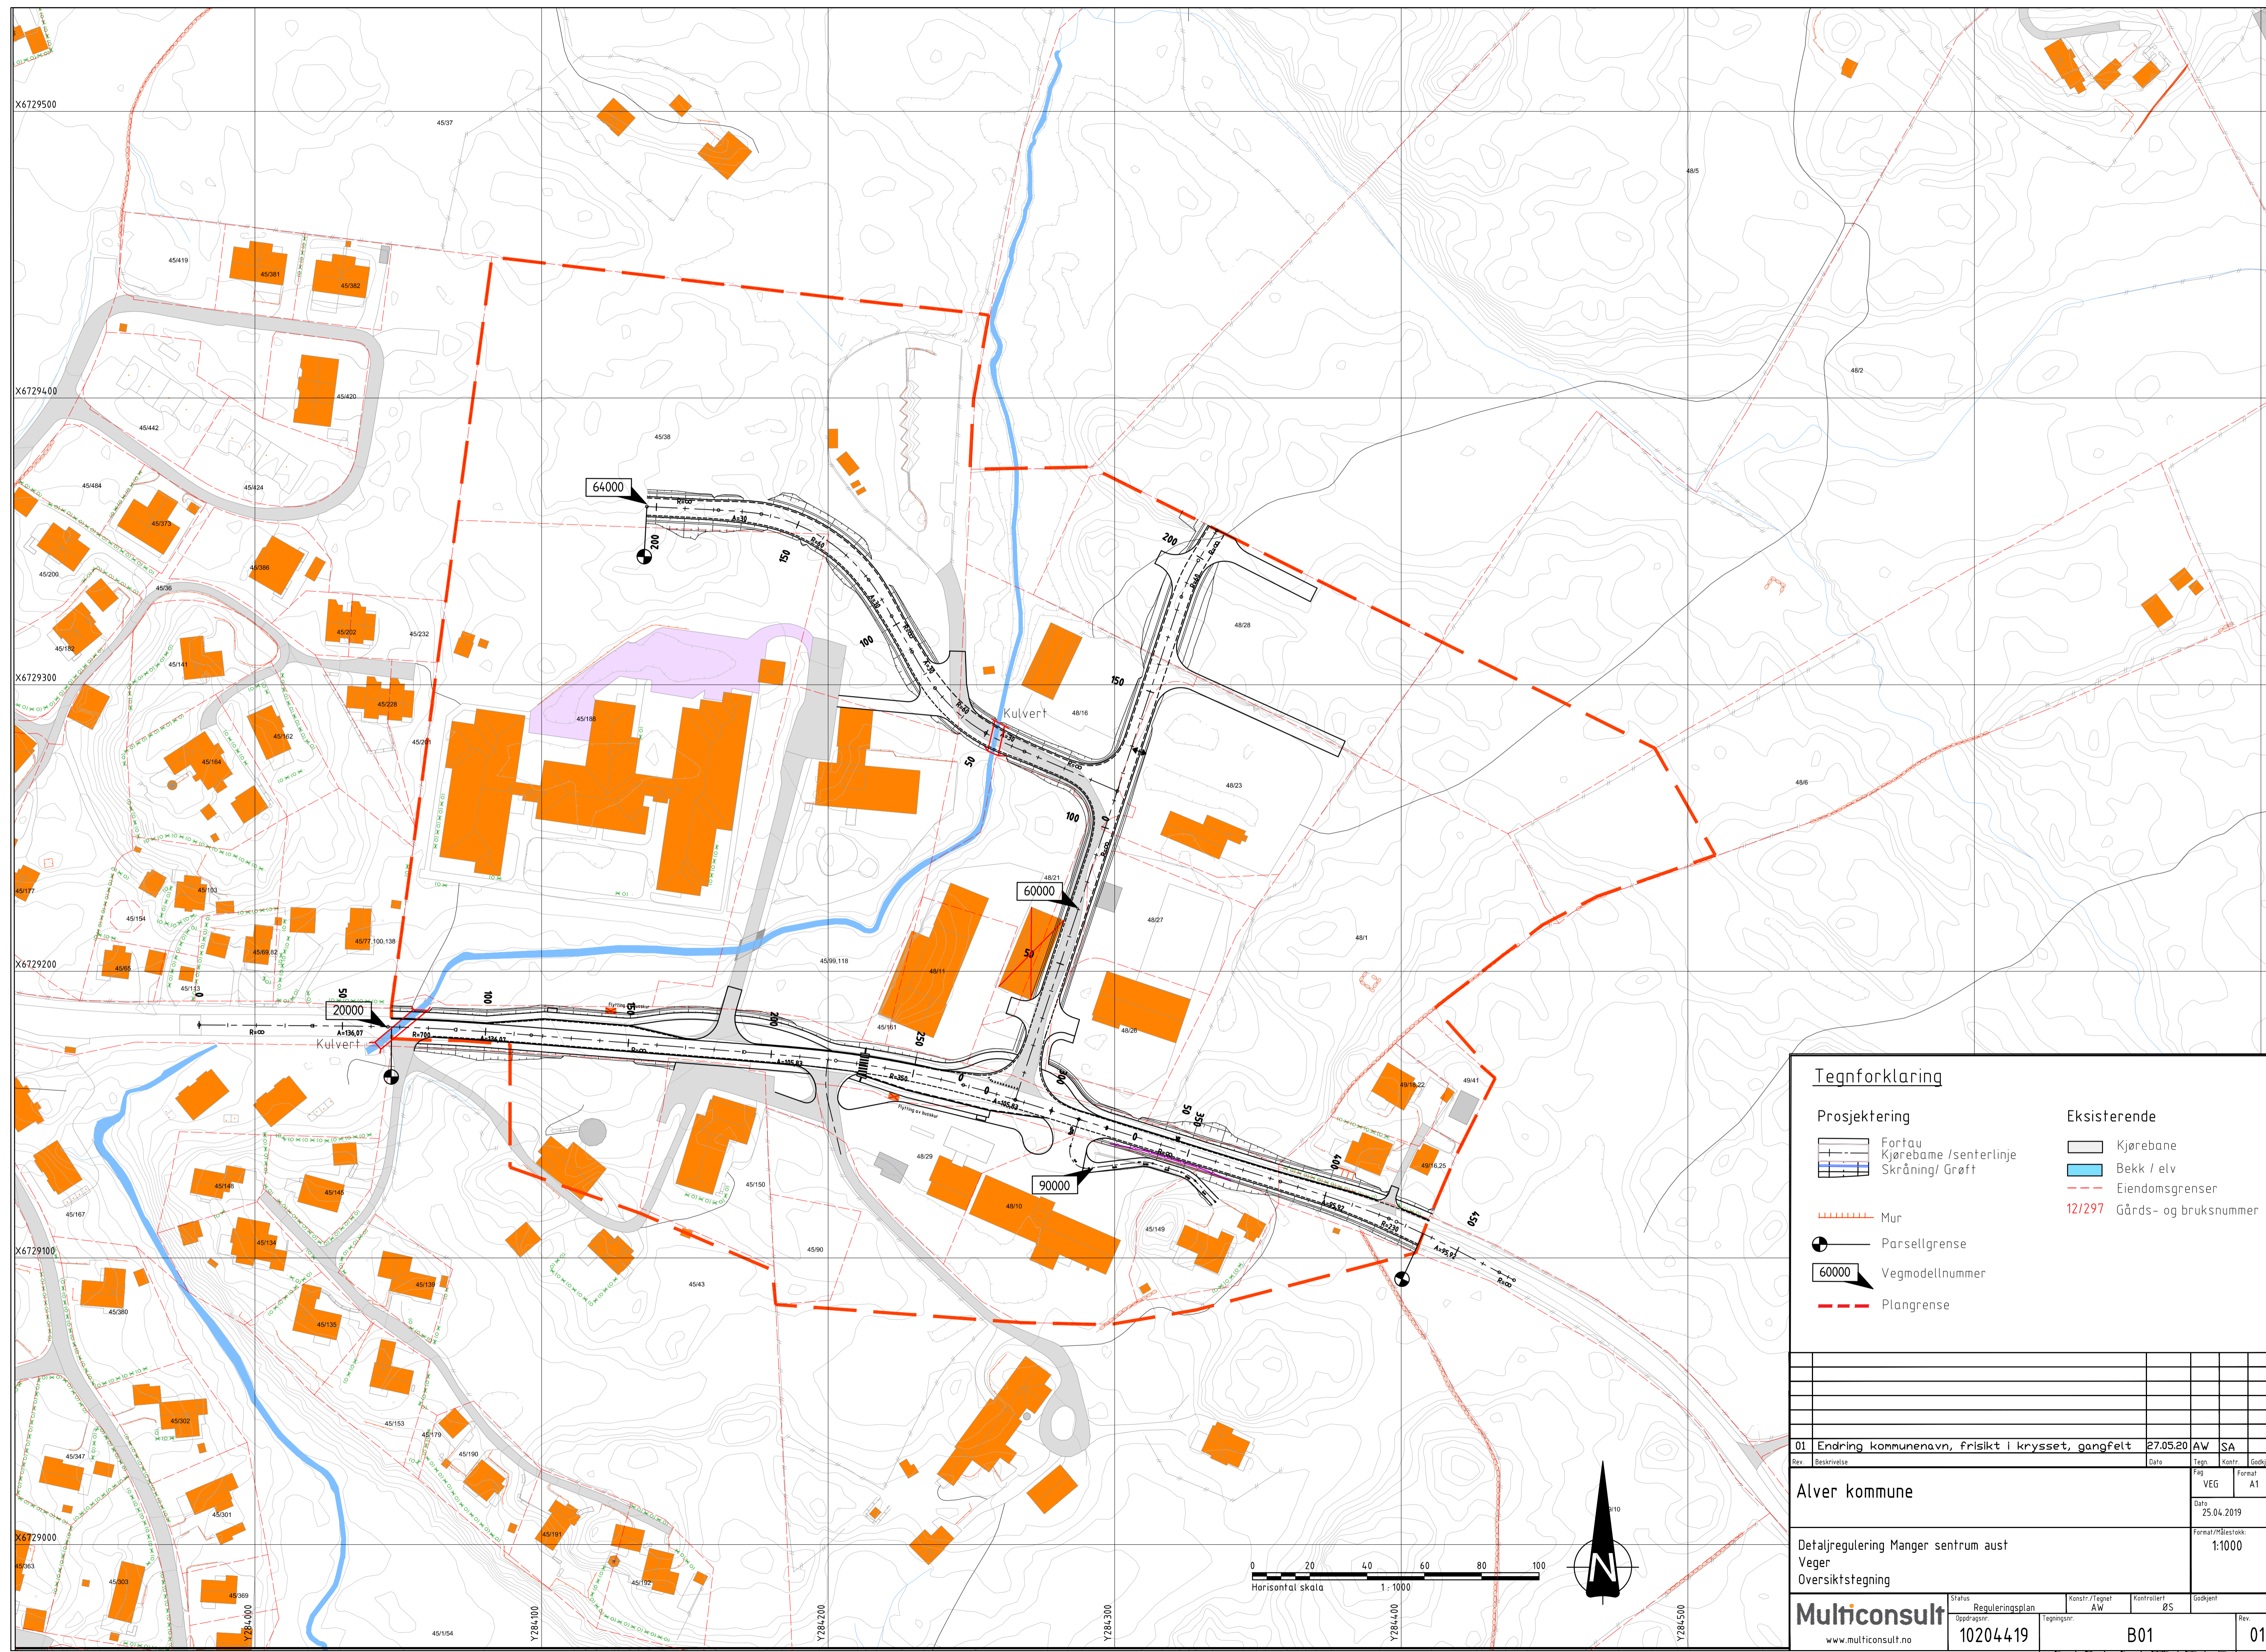


G:\02024\10244\19-01\10244-19-01\10244-19-01\10244-19-01-03\ARBEDSGRUPPE\10244-19-01\VEG\10244-19-01-04_TEGNINGER\01 Layout\A1_Veg - Planfil av.w. Date: 2020.09.22 kl. 10:22

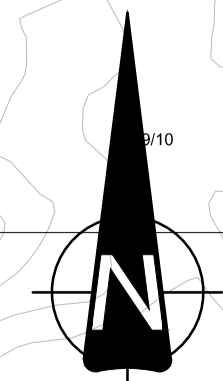

Tegnforklaring	
	Fortau
	Kjørebane
	Skråning/ Grøft
	Eksisterende Kjørebane
	Eksisterende Bakk / elv
	Eksisterende Eiendomsgrenser
	Eksisterende Gårds- og bruksnummer
	Mur
	Parsellgrense
	Vegmodellnummer
	Plangrense

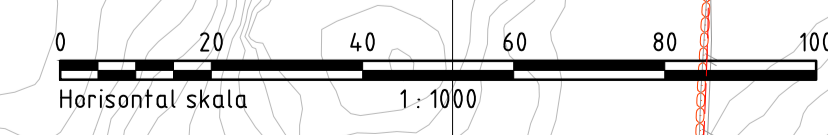

01 Endring kommunenavn, frisikt i krysset, gangfelt		27.05.20	AW	SA
Rev.	Beskrivelse	Date	Tegn.	Kontrollert
			VEG	Formål A1
Alver kommune				Date: 25.04.2019
Detaljregulering Manger sentrum aust				Formål/Bestikk: 1:1000
Veger				
Oversiktstegning				
Status	Reguleringsplan	Konstr./Tegnet	Kontrollert	Godkjent
Oppdragsnr.	10204419	AW	ØS	
Multiconsult		www.multiconsult.no		01