


G:\00204\10204419-01\10204419-01-03 ARBEIDSPLOTT\10204419-01-04_TEGNINGER\01 Layout\LAY_B_01.dwg - Plottet av: w. Date: 2020.09.22 kl. 10:28

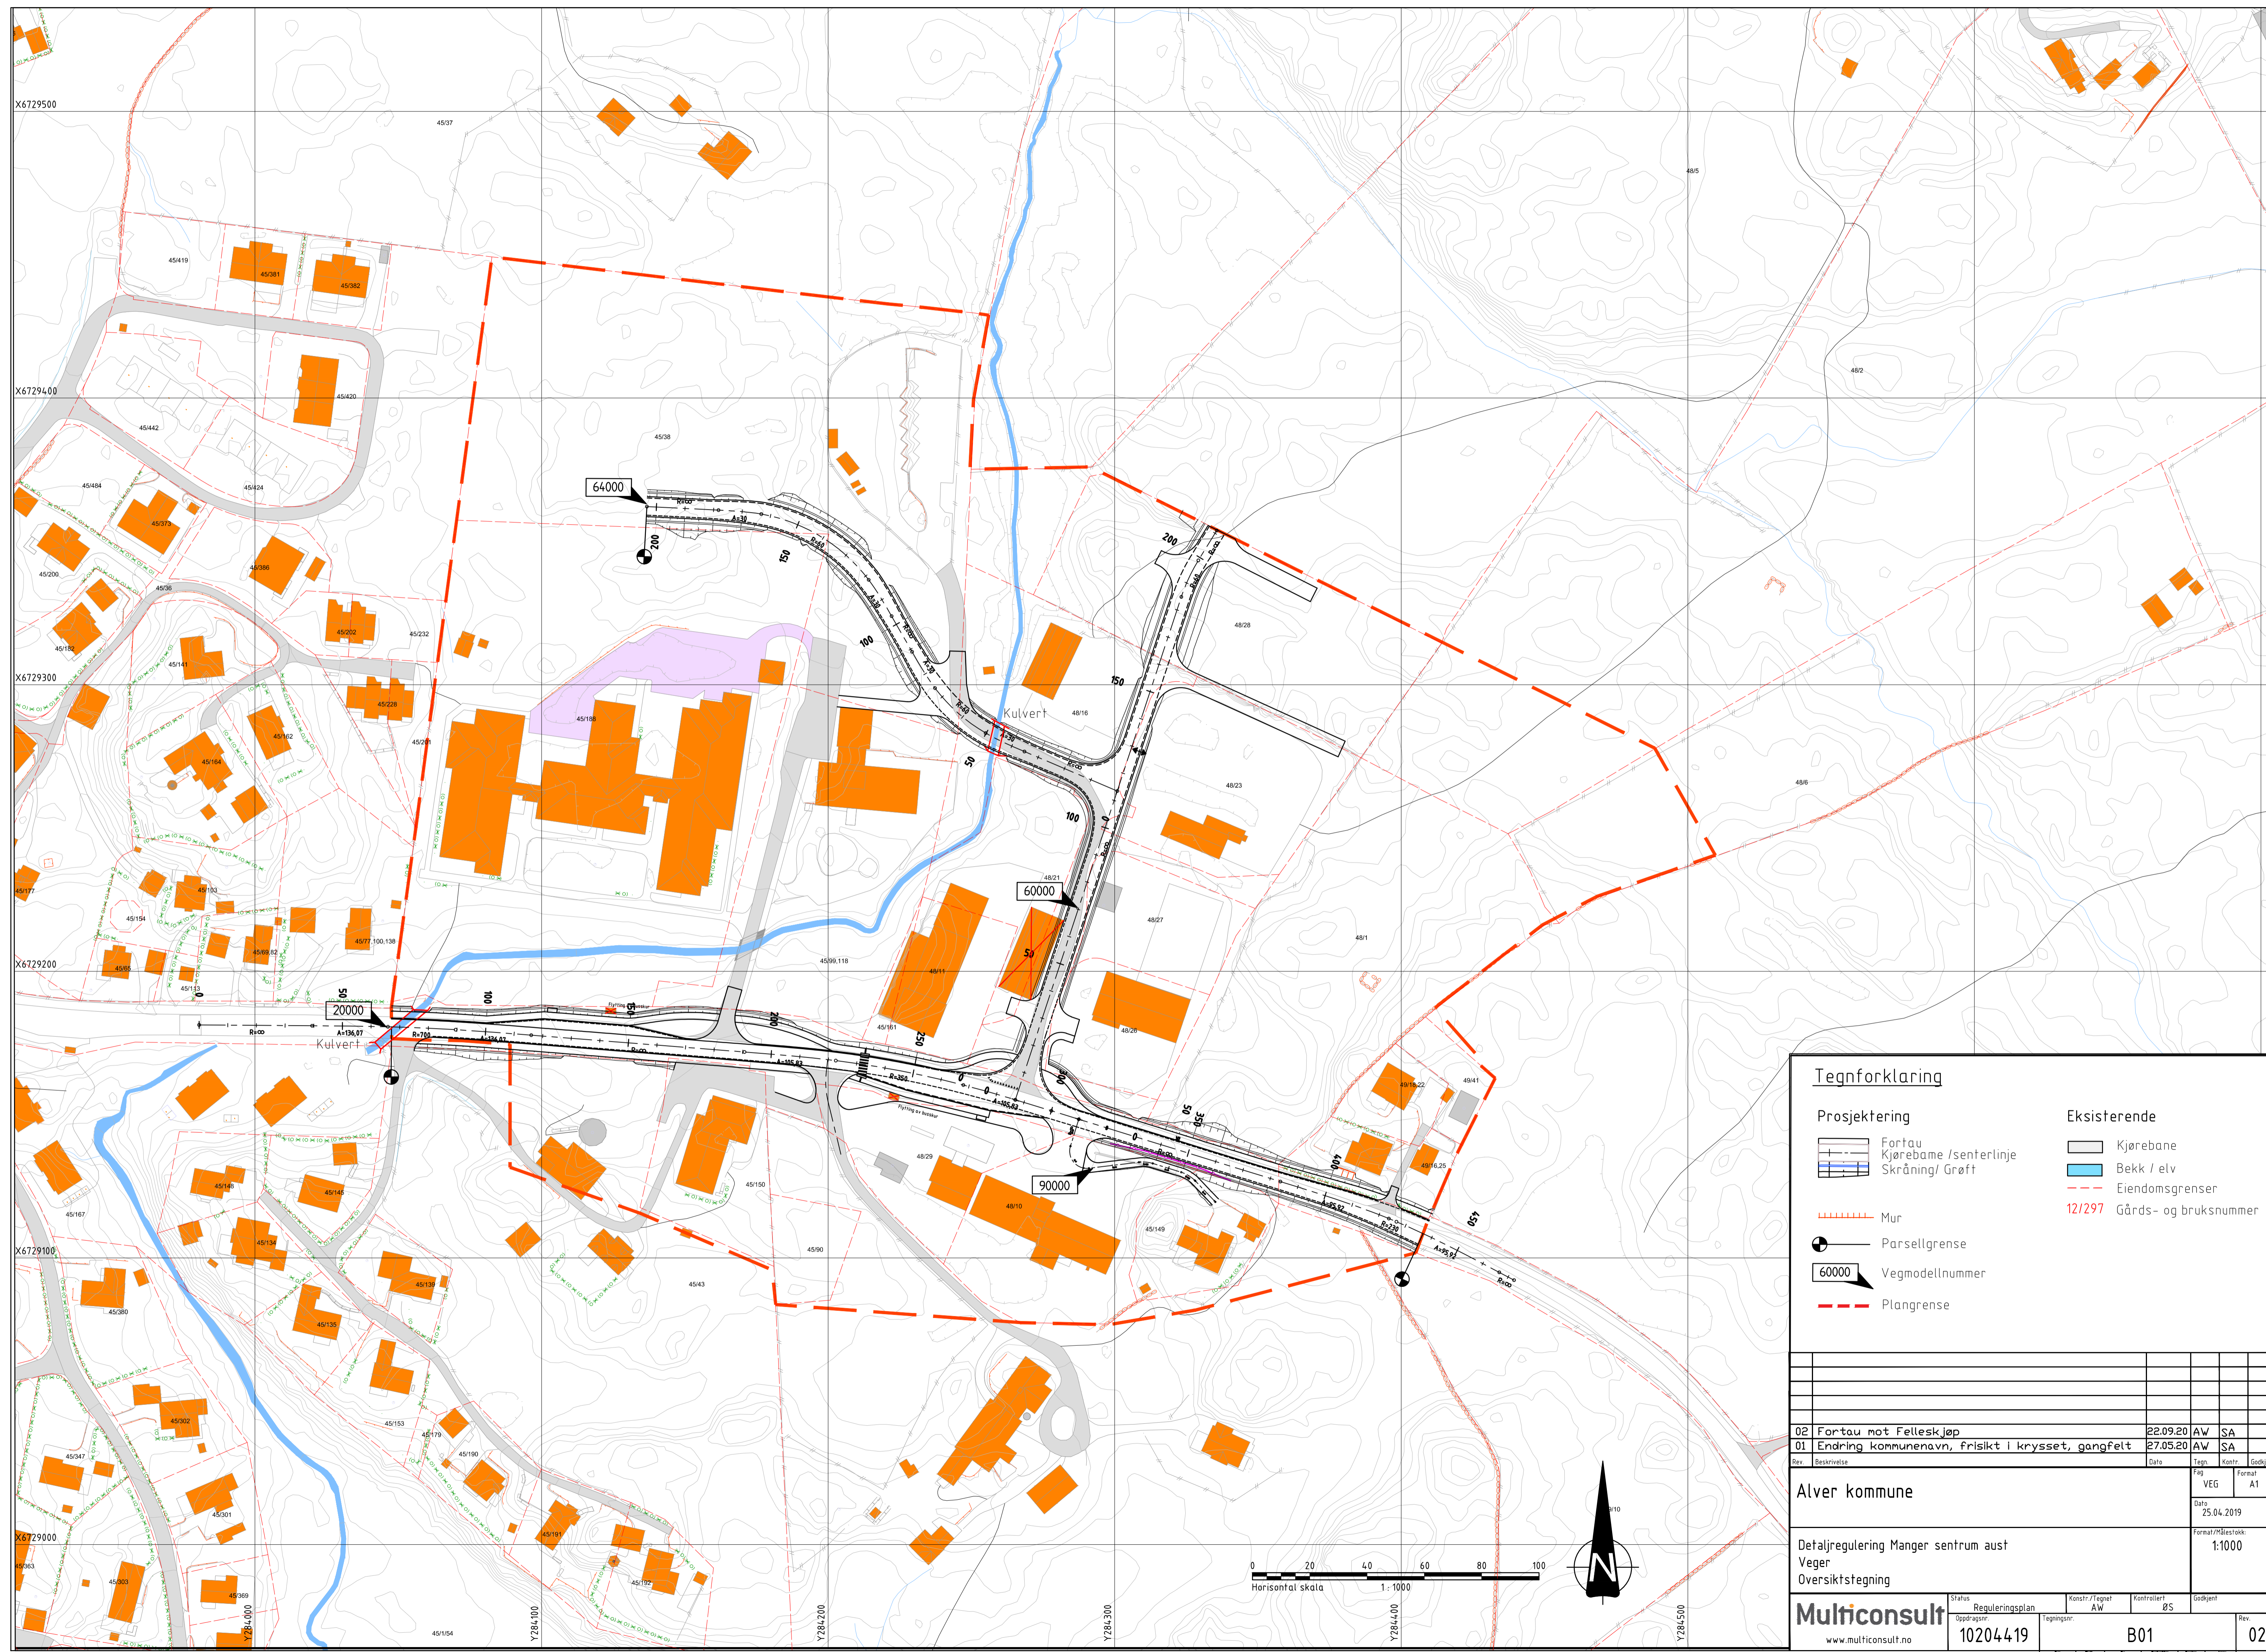

Tegnforklaring	
	Fortau
	Kjørebane / senterlinje
	Skrånning/ Grøft
	Mur
	Parsellgrense
	Vegmodellnummer
	Plangrense
	Eksisterende Kjørebane
	Bekk / elv
	Eiendomsgrænse
	12/297 Gårds- og bruksnummer

02	Fortau mot Felleskjøp	22.09.20	AW	SA
01	Endring kommunenavn, frisikt i krysset, gangfelt	27.05.20	AW	SA
Rev.	Beskrivelse	Date	Tegn.	Kontrollert
			VEG	Formål A1
Alver kommune				Date: 25.04.2019
Detaljregulering Manger sentrum aust				Formål/Bestikk: 1:1000
Veger				
Oversiktstegning				
Status	Reguleringsplan	Konstr./Tegnet	Kontrollert	Godkjent
Oppdragsnr.	10204419	AW	ØS	
Multiconsult		www.multiconsult.no		
10204419		B01		02