



Snitt S-04

HIMO AS Jordmorsvingen 4, 5200 Os Org.Nr: 992224908	DATE: 07.06.2016	FOR: HIMO AS	MALESTOKK: 1:100
	ADRESSE: Kyrkjesundvegen 66		GNR./BNR: 38/23
	PROSJEKT: Rammetillatelse , Hytte		
	TEGNING:		Snitt

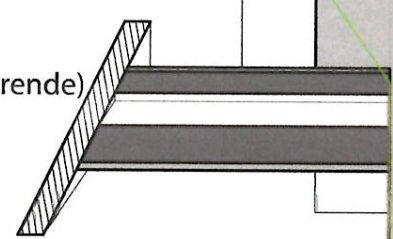

Snitt S-01

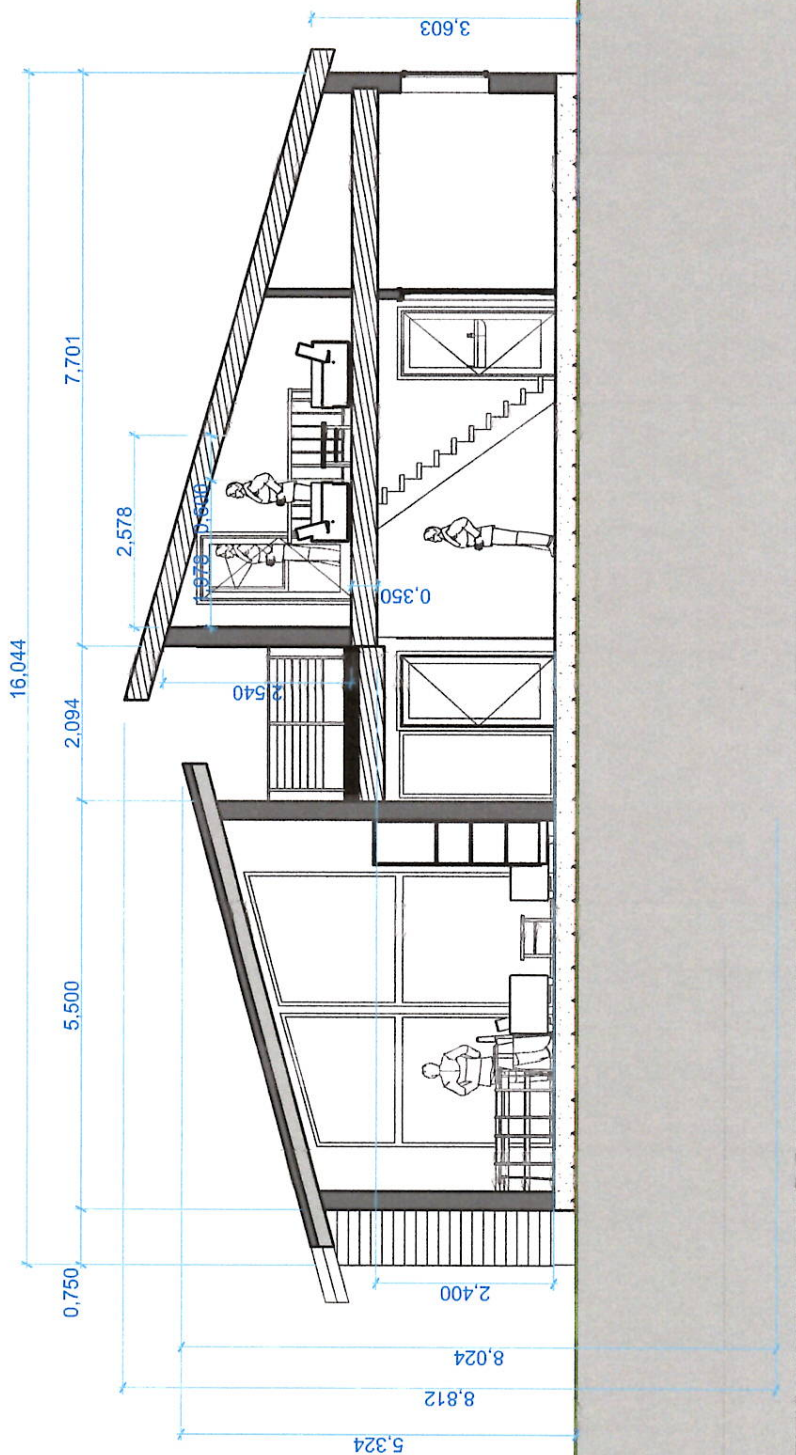