


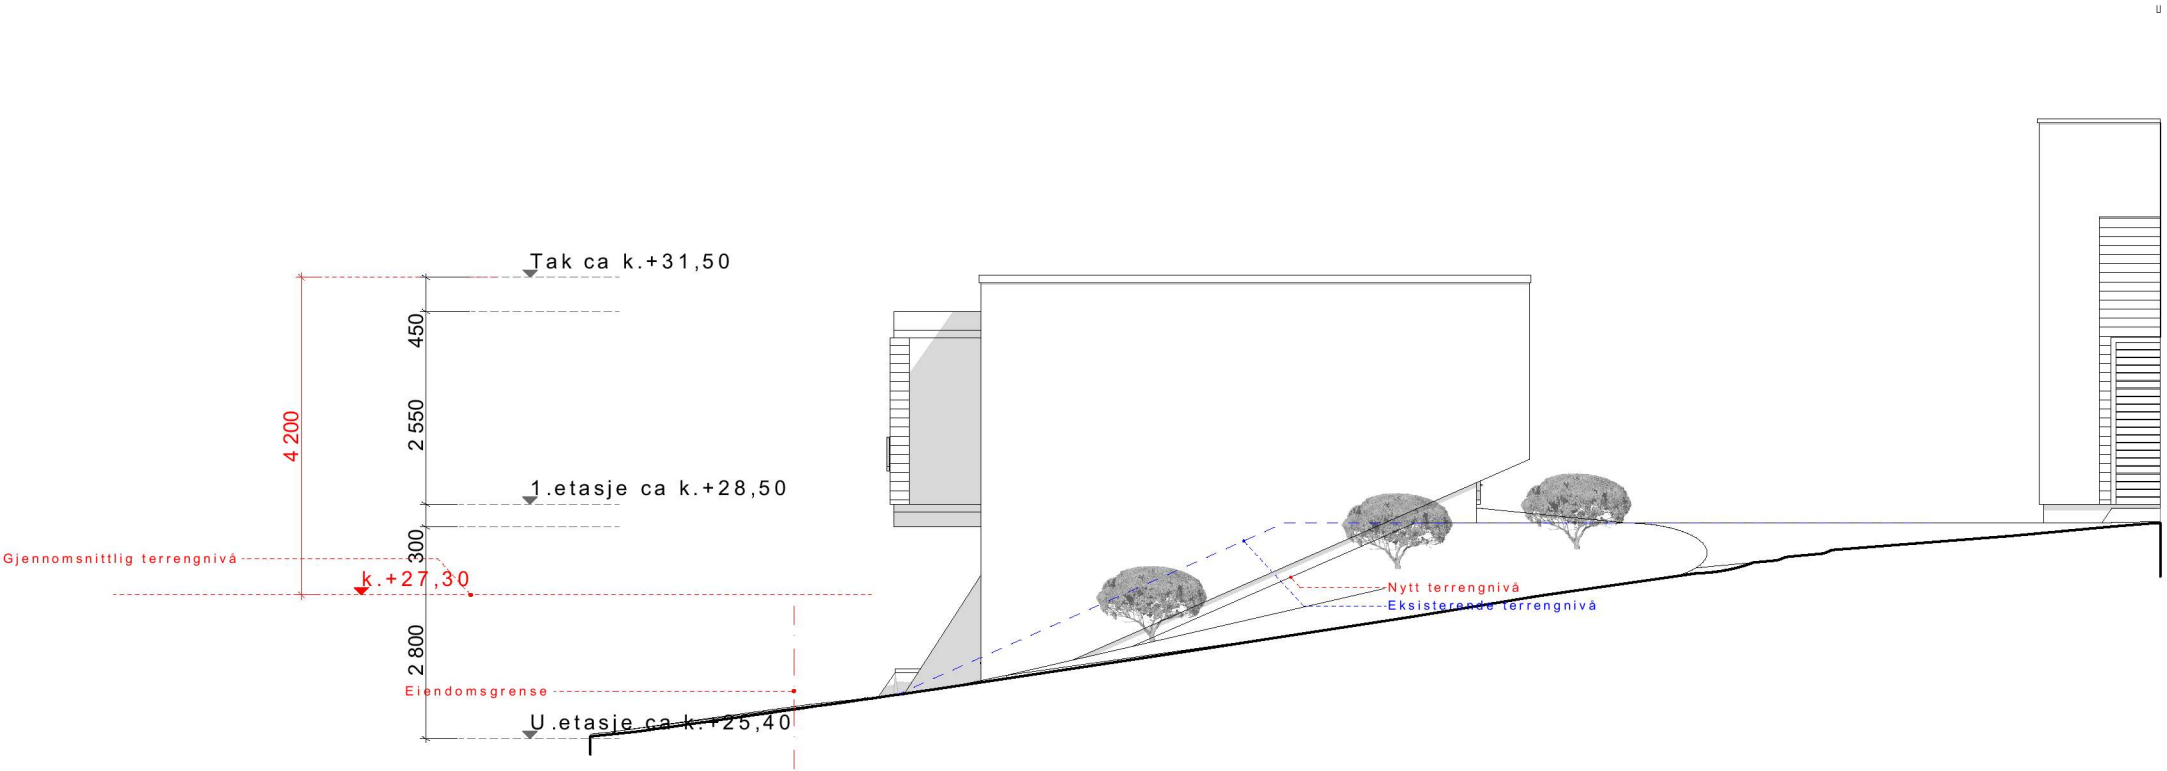

Garasje - Fasade øst