

**For matrikkelenhet:**

Kommune: 4631 - ALVER
Gårdsnummer: 134
Bruksnummer: 123

Utskriftsdato/klokkeslett: 09.12.2020 kl. 08:36
Produsert av: Kjell Rune Standal - Alver
Attestert av: Alver kommune

Orientering om matrikkelbrev

Matrikkelbrevet er hjemlet i «Lov om eigedomsregistrering» (matrikkelova) av 17. juni 2005. Etter definisjonen i matrikkelovens § 3 d) er matrikkelbrevet en attestert utskrift av matrikkelen som viser alle registrerte opplysninger om en matrikkelenhet ved oppgitt dato.

Om fullstendighet og nøyaktighet i matrikkelbrevet

Matrikkelen ble etablert ved konvertering av data fra tidligere registre. Det kan variere hvor gode disse dataene er med hensyn på fullstendighet og nøyaktighet. I enkelte tilfeller kan grensepunkt og grenselinjer mangle helt eller delvis eller være feil registrert. Det kan også være feil og mangler ved registrert bygnings- og adresseinformasjon. Fullstendighet og stedfestingsnøyaktighet er generelt bedre innenfor enn utenfor tettbygd strøk. Vær oppmerksom på at for mange matrikkelenheter og bygg hefter usikkerhet ved arealet som oppgis.

For utfyllende informasjon: www.kartverket.no/matrikkelbrev

Matrikkelenhet

Matrikkelenhetstype: Grunneiendom
Bruksnavn: Lyngtun
Etableringsdato: 19.10.1957
Skyld: 0,03
Er tinglyst: Ja
Har festegrunner: Nei
Er seksjonert: Nei

Det er ikke registrert bygg på matrikkelenheten.

Arealrapport

Tekst	Areal	Kommentar
Beregna areal for 134 / 123	10 541,7 m2	Ukjent grenseforløp

Eierforhold

Tinglyste eierforhold

Rolle	Status	Føds.d./org.nr	Navn	Bruksenhet	Adresse	Andel
Hjemmelshaver		591041	LYSÖ JOHANSSON EVA J		BRONSGJUTARVÄGEN 67 SE-145 72 NORSBORG SVERIGE	1 / 1

Oversikt over teiger

(EUREF89 UTM Sone 32)

Løpenr	Type	Hovedteig	Nord	Øst	Høyde	Areal	Merknader
1	Teig	Ja	6721126	292333		10 541,7 m2	Hjelpelinje vannkant

Forretninger der matrikkelenheten er involvert

Forretning	Forretningsdokumentdato	Status	Tinglysing	Matrikkelføring
Forretningstype	Kommunal saksreferanse		Endret dato	Signatur Dato
Årsak til feilretting	Annen referanse			
Sammenslåing av matrikkelenheter	03.12.2020	Tinglyst	03.12.2020	kjestan 16.11.2020
Sammenslåing	20/18145	Rolle	Matrikkelenhet	Arealendring
		Avgiver	4631 - 134/163	-1 682,5
		Mottaker	4631 - 134/123	1 682,6
Omnummerering v/kommuneendring	01.01.2020	Tinglyst	01.01.2020	smatmynd 01.01.2020
Omnummerering		Omnummerert til:	4631 - 134/123	
		Omnummerert fra:	1263 - 134/123	

Forretning Forretningstype Årsak til feilretting	Forretningsdokumentdato Kommunal saksreferanse Annen referanse	Status	Tinglysing	Endret dato	Matrikkelføring Signatur Dato
Endre egenskap	01.01.1980				jorchr 24.09.2018
Feilretting	18/2060	Rolle	Matrikkelenhet		Arealendring
Feilføring	18/33228	Avgiver	1263 - 134/123		0
Skylddeling	19.10.1957				
Skylddeling		Rolle	Matrikkelenhet		Arealendring
		Avgiver	1263 - 134/48		0
		Mottaker	1263 - 134/123		0


Forretninger der matrikkelenheten er berørt

Forretning Forretningstype Årsak til feilretting	Forretningsdokumentdato Kommunal saksreferanse Annen referanse	Status	Tinglysing	Endret dato	Matrikkelføring Signatur Dato
Forretning over eksisterende matrikkelenhet	21.05.2008				1263wik 21.05.2008
Feilretting		Rolle	Matrikkelenhet		Arealendring
		Berørt	1263 - 134/48		0
		Berørt	1263 - 134/123		0
Forretning over eksisterende matrikkelenhet	20.05.2008				1263wik 20.05.2008
Annen forretningstype		Rolle	Matrikkelenhet		Arealendring
		Berørt	1263 - 134/91		0
		Berørt	1263 - 134/123		0
Forretning over eksisterende matrikkelenhet	19.05.2008				1263wik 19.05.2008
Feilretting		Rolle	Matrikkelenhet		Arealendring
		Berørt	1263 - 134/92		0
		Berørt	1263 - 134/123		0
Forretning over eksisterende matrikkelenhet	02.09.1970				1263wik 20.05.2008
Skylddeling		Rolle	Matrikkelenhet		Arealendring
		Berørt	1263 - 134/48		0
		Berørt	1263 - 134/91		0
		Berørt	1263 - 134/123		0
		Berørt	1263 - 134/223		0

Forretning Forretningstype Årsak til feilretting	Forretningsdokumentdato Kommunal saksreferanse Annen referanse	Status	Tinglysing	Endret dato	Matrikkelføring	
					Signatur	Dato
Forretning over eksisterende matrikkelenhet Skylddeling	09.05.1959				1263wik	21.05.2008
		Rolle	Matrikkelenhet		Arealendring	
		Berørt	1263 - 134/123		0	
		Berørt	1263 - 134/144		0	
Forretning over eksisterende matrikkelenhet Skylddeling	24.03.1943				1263wik	21.05.2008
		Rolle	Matrikkelenhet		Arealendring	
		Berørt	1263 - 134/48		0	
		Berørt	1263 - 134/123		0	

Oversiktskart for 134 / 123


Målestokk 1:2 000
EUREF89 UTM Sone 32

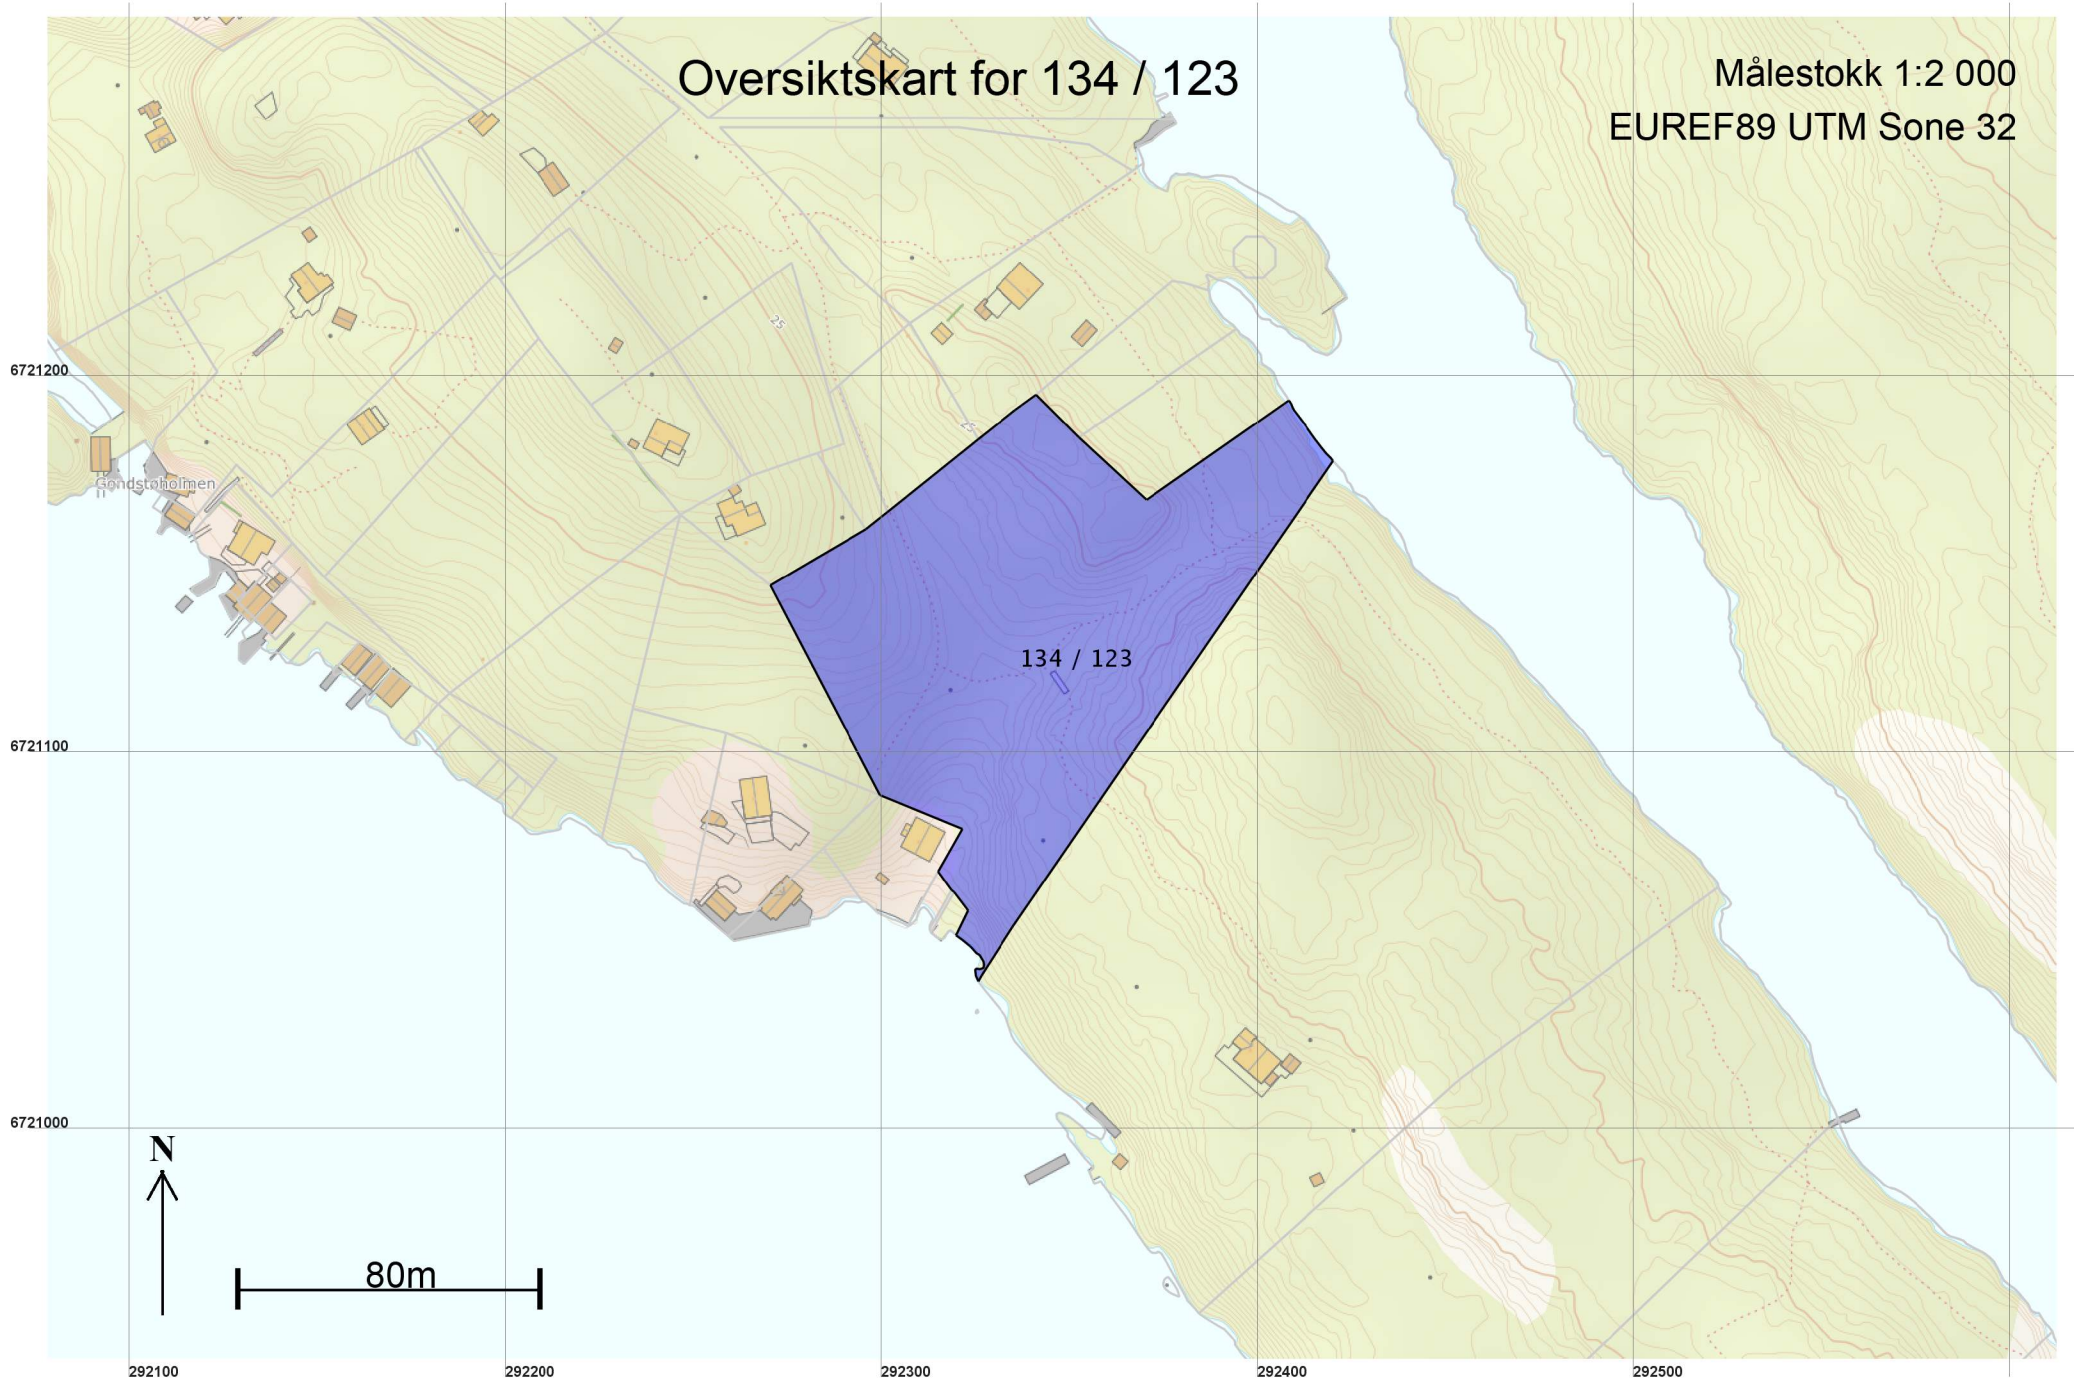

Teig 1 (Hovedteig)

134 / 123

Målestokk 1:1 000
EUREF89 UTM Sone 32

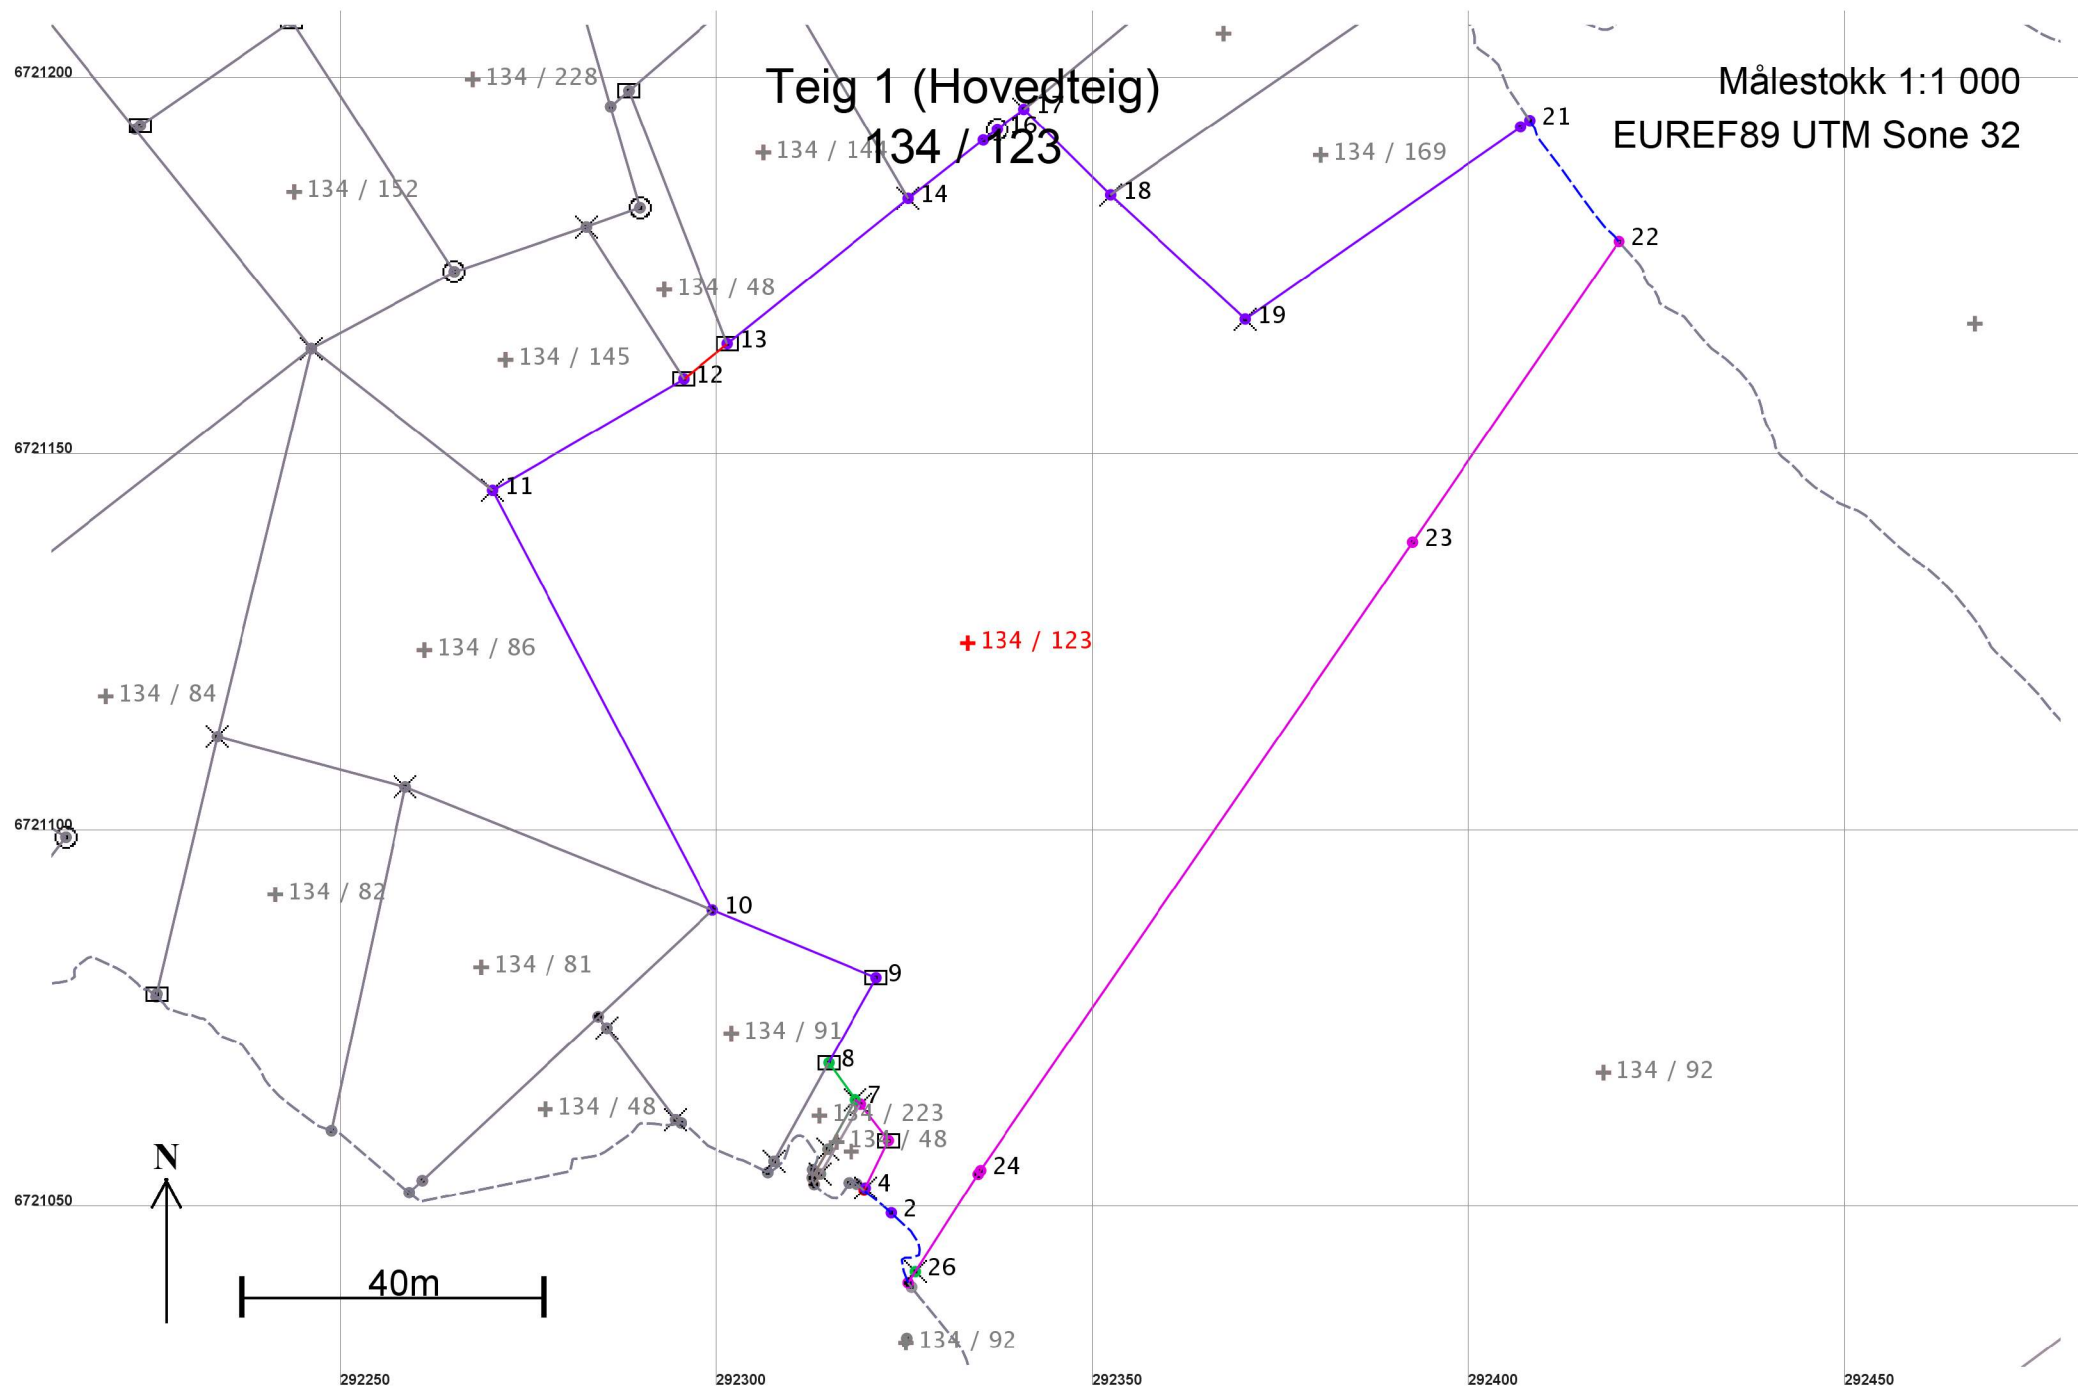

Areal og koordinater

Areal: 10 541,7

Arealmerknad: Hjelpelinje vannkant

Representasjonspunkt: Koordinatsystem: EUREF89 UTM Sone 32

Nord: 6721126 Øst: 292333

Grensepunkt / Grenselinje

Ytre avgrensing

Løpenr	Nord	Øst	Grensemerke nedsatt i / Lengde	Grensepunkttype / Hjelpelinjetype	Målemetode	Nøyaktighet	Radius
1	6721040,77	292325,46	Ikke spesifisert 12,67	Umerket Vannkant	82 Frihåndstegning: Direkte innlagt på skjerm	200 19	
2	6721050,03	292323,24	Ikke spesifisert 4,69	Geometrisk hjelpepunkt Vannkant	50 Digitalisert på dig.bord fra strek-kart	36 19	
3	6721053,04	292319,64	Ikke spesifisert 0,36	Umerket Ikke hjelpelinje	82 Frihåndstegning: Direkte innlagt på skjerm	501 502	
4	6721053,36	292319,80	Fjell 7,00	Kors Ikke hjelpelinje	96 GPS kinematisk (Real time kinematic)	36 201	
5	6721059,66	292322,85	Jord 6,07	Stein eller røys Ikke hjelpelinje	81 Frihåndstegning: Digitalisert fra kroking på kart	200 201	
6	6721064,47	292319,14	Fjell 0,95	Kors Ikke hjelpelinje	81 Frihåndstegning: Digitalisert fra kroking på kart	200	
7	6721065,07	292318,41	Fjell 6,01	Kors Ikke hjelpelinje	96 GPS kinematisk (Real time kinematic)	13 14	
8	6721069,96	292314,91	Jord 12,94	Stein eller røys Ikke hjelpelinje	96 GPS kinematisk (Real time kinematic)	13 40	
9	6721081,26	292321,21	Ikke spesifisert 23,53	Stein eller røys Ikke hjelpelinje	12 Terrengmålt: Teodolitt med elektronisk avstandsmåler	36	
10	6721090,23	292299,46	Ikke spesifisert 62,93	Gjerdestolpe Ikke hjelpelinje	12 Terrengmålt: Teodolitt med elektronisk avstandsmåler	36	
11	6721145,97	292270,24	Fjell 29,40	Kors Ikke hjelpelinje	12 Terrengmålt: Teodolitt med elektronisk avstandsmåler	36	
12	6721160,78	292295,64	Ikke spesifisert 7,45	Stein eller røys Ikke hjelpelinje	12 Terrengmålt: Teodolitt med elektronisk avstandsmåler	36 1000	
13	6721165,45	292301,44	Ikke spesifisert 30,81	Stein eller røys Ikke hjelpelinje	50 Digitalisert på dig.bord fra strek-kart	36	

Løpenr	Nord	Øst	Grensemerke nedsatt i / Grensepunkttype /		Målemetode	Nøyaktighet	Radius
			Lengde	Hjelpelinjetype			
14	6721184,75	292325,46	Fjell 12,59	Kors Ikke hjelpelinje	12 Terrengmålt: Teodolitt med elektronisk avstandsmåler	36	
15	6721192,48	292335,40	Ikke spesifisert 2,35	Ukjent Ikke hjelpelinje	12 Terrengmålt: Teodolitt med elektronisk avstandsmåler	36	
16	6721193,92	292337,26	Ikke spesifisert 4,46	Offentlig godkjent grensemerke Ikke hjelpelinje	12 Terrengmålt: Teodolitt med elektronisk avstandsmåler	36	
17	6721196,58	292340,84	Fjell 16,17	Kors Ikke hjelpelinje	12 Terrengmålt: Teodolitt med elektronisk avstandsmåler	36	
18	6721185,21	292352,34	Fjell 24,33	Kors Ikke hjelpelinje	12 Terrengmålt: Teodolitt med elektronisk avstandsmåler	36	
19	6721168,71	292370,22	Fjell 44,62	Kors Ikke hjelpelinje	12 Terrengmålt: Teodolitt med elektronisk avstandsmåler	36	
20	6721194,24	292406,81	Ikke spesifisert 1,50	Ukjent Ikke hjelpelinje	12 Terrengmålt: Teodolitt med elektronisk avstandsmåler	36	
21	6721195,09	292408,04	Ikke spesifisert 20,04	Geometrisk hjelpepunkt Vannkant	12 Terrengmålt: Teodolitt med elektronisk avstandsmåler	36 21	
22	6721179,04	292419,89	Ikke spesifisert 48,46	Geometrisk hjelpepunkt Ikke hjelpelinje	55 Digitalisert på dig.bord fra strek-kart: Papirkopi	200	
23	6721139,11	292392,44	Ikke spesifisert 101,27	Ukjent Ikke hjelpelinje	55 Digitalisert på dig.bord fra strek-kart: Papirkopi	200	
24	6721055,67	292335,06	Ikke spesifisert 0,58	Ukjent Ikke hjelpelinje	55 Digitalisert på dig.bord fra strek-kart: Papirkopi	200	
25	6721055,19	292334,73	Ikke spesifisert 15,38	Annen detalj Ikke hjelpelinje	55 Digitalisert på dig.bord fra strek-kart: Papirkopi	200	
26	6721042,24	292326,42	Fjell 1,75	Kors Ikke hjelpelinje	96 GPS kinematisk (Real time kinematic)	13 201	