

**For matrikkelenhet:**

Kommune: 4631 - ALVER
Gårdsnummer: 91
Bruksnummer: 19

Utskriftsdato/klokkeslett: 09.12.2020 kl. 13:09
Produsert av: Morten Mangerøy Helland
Attestert av: Alver kommune

Orientering om matrikkelbrev

Matrikkelbrevet er hjemlet i «Lov om eigedomsregistrering» (matrikkelova) av 17. juni 2005. Etter definisjonen i matrikkelovens § 3 d) er matrikkelbrevet en attestert utskrift av matrikkelen som viser alle registrerte opplysninger om en matrikkelenhet ved oppgitt dato.

Om fullstendighet og nøyaktighet i matrikkelbrevet

Matrikkelen ble etablert ved konvertering av data fra tidligere registre. Det kan variere hvor gode disse dataene er med hensyn på fullstendighet og nøyaktighet. I enkelte tilfeller kan grensepunkt og grenselinjer mangle helt eller delvis eller være feil registrert. Det kan også være feil og mangler ved registrert bygnings- og adresseinformasjon. Fullstendighet og stedfestingsnøyaktighet er generelt bedre innenfor enn utenfor tettbygd strøk. Vær oppmerksom på at for mange matrikkelenheter og bygg hefter usikkerhet ved arealet som oppgis.

For utfyllende informasjon: www.kartverket.no/matrikkelbrev

Matrikkelenhet

Matrikkelenhetstype: Grunneiendom
Bruksnavn: Solås
Etableringsdato: 12.08.1976
Skyld: 0,01
Er tinglyst: Ja
Har festegrunner: Nei
Er seksjonert: Nei

Arealrapport

Tekst	Areal	Kommentar
Beregn arealet for 91 / 19	1 541,8 m ²	

Eierforhold

Tinglyste eierforhold

Rolle	Status	Føds.d./org.nr	Navn	Bruksenhet	Adresse	Andel
Hjemmelshaver		180150	TAULE INGER BENTE TONNING	H0203	HØYENSALGATA 70 A 2317 HAMAR	1 / 4
Hjemmelshaver		090752	TONNING FRØYDIS		BRUNNSLANDSÅSEN 7 5955 LINDÅS	1 / 4
Hjemmelshaver		080758	TONNING HELGA TORILL		SJÅBERG 6 5516 HAUGESUND	1 / 4
Hjemmelshaver		090363	TONNING INGVI	H0101	HØNSVEIEN 71 A 1384 ASKER	1 / 4

Oversikt over teiger

(EUREF89 UTM Sone 32)

Løpenr	Type	Hovedteig	Nord	Øst	Høyde	Areal	Merknader
1	Teig	Ja	6735809	293709		1 541,8 m ²	

Forretninger der matrikkelenheten er involvert

Forretning	Forretningstype	Årsak til feilretting	Forretningsdokumentdato	Kommunal saksreferanse	Annen referanse	Status	Tinglysing	Endret dato	Matrikkelføring	Signatur	Dato
Omnummerering v/kommuneendring			01.01.2020			Tinglyst		01.01.2020	smatmynd		01.01.2020
Omnummerering						Omnummerert til:	4631 - 91/19				
						Omnummerert fra:	1263 - 91/19				

Forretning Forretningstype Årsak til feilretting	Forretningsdokumentdato Kommunal saksreferanse Annen referanse	Status	Tinglysing	Endret dato	Matrikkelføring Signatur Dato
Grensejustering	22.11.2019				hellmort 11.02.2020
Oppmålingsforretning/grensejustering	20/748	Rolle	Matrikkelenhet		Arealendring
		Avgiver	1263 - 91/1		-76,6
		Mottaker	1263 - 91/19		76,6
		Berørt	1263 - 91/47		0
Retting av forretning	17.11.2020				hellmort 09.12.2020
Feilretting	20/748	Rolle	Matrikkelenhet		Arealendring
Omgjort etter klage	2020/7945	Avgiver	4631 - 91/1		0
		Mottaker	4631 - 91/19		0
		Berørt	4631 - 91/47		0
Endre egenskap	23.05.2016				1263rye 23.05.2016
Annen forretningstype	2016/4009 4009/2016	Rolle	Matrikkelenhet		Arealendring
		Avgiver	1263 - 91/19		0
Grensejustering	19.05.2016				1263rye 23.05.2016
Oppmålingsforretning/grensejustering	2016/4009 4009/2016	Rolle	Matrikkelenhet		Arealendring
		Avgiver	1263 - 91/1		-26,7
		Mottaker	1263 - 91/19		26,7
Opprett ny grunneiendom ved fradeling Kart- og delingsforretning	13.01.1982	Rolle	Matrikkelenhet		Arealendring
		Avgiver	1263 - 91/19		-200
		Mottaker	1263 - 91/25		200
Endre egenskap	01.01.1980				hannin 01.10.2018
Feilretting	18/2060	Rolle	Matrikkelenhet		Arealendring
Feilføring	18/33228	Avgiver	1263 - 91/19		0
Skylddeling	12.08.1976				
Skylddeling		Rolle	Matrikkelenhet		Arealendring
		Avgiver	1263 - 91/1		-1 870
		Mottaker	1263 - 91/19		1 870

Forretninger der matrikkelenheten er berørt

Forretning	Forretningsdokumentdato	Status	Tinglysing	Endret dato	Matrikkelføring
Forretningstype	Kommunal saksreferanse				Signatur Dato
Årsak til feilretting	Annen referanse				
Kvalitetsheving for eksisterende matrikkelenhet	23.05.2016				1263rye 23.05.2016
Annen forretningstype	2016/4009	Rolle	Matrikkelenhet		Arealendring
	4009/2016	Berørt	1263 - 91/1		0
		Berørt	1263 - 91/19		0
		Berørt	1263 - 91/24		0
		Berørt	1263 - 91/25		0
Opprett ny grunneiendom ved fradeling	19.05.2016	Tinglyst		28.05.2016	1263rye 23.05.2016
Oppmålingsforretning	2014/4009	Rolle	Matrikkelenhet		Arealendring
	4009/2014	Avgiver	1263 - 91/1		-1 581,4
		Mottaker	1263 - 91/47		1 581,4
		Berørt	1263 - 91/19		0
		Berørt	1263 - 91/25		0

Adresser

Adresstype	Adressenavn	Adressekode	Adressenr	Øst	Kretser	Atkomstpunkt
	Adressetilleggsnavn	Kildekode	Koord.syst. Nord			Nei
Vegadresse	Brunnslandsåsen	1094	7		Grunnkrets: 0107 SKODVIN	
					Valgkrets: 6 SKODVIN	
			EUREF89 UTM Sone 32		Kirkesokn: 07070306 Lindås	
			6735807	293695	Postnr.område: 5955 LINDÅS	
					Tettsted:	

Aktive bygg som er registrert på matrikkelenheten

Bygningsnr: 176 227 664
Løpenr:
 Repr.punkt: Koordinatsystem: EUREF89 UTM Sone 32
 Nord: 6735807 Øst: 293695
 Bygningsendringskode:
 Bygningstype: Enebolig
 Næringsgruppe:
 Bygningsstatus: Tatt i bruk
 Energikilder:
 Oppvarming:

Bebygd areal: 0 Ant. boliger: 1
 Bruksareal bolig: 0 Ant. etasjer: 1
 Bruksareal annet: 0 Vannforsyning:
 Bruksareal totalt: 0 Avløp:
 Bruttoareal bolig: 0 Har heis: Nei
 Bruttoareal annet: 0
 Bruttoareal totalt: 0
 Alternativt areal: 0
 Alternativt areal 2: 0

Datoer
 Rammetillatelse:
 Igangsettingstillatelse:
 Tatt i bruk:
 Midlertidig brukstillatelse:
 Ferdigattest:

Etasjer

Etasje	Antall boenheter	BRA bolig	BRA annet	BRA totalt	BTA bolig	BTA annet	BTA totalt	Alt. areal	Alt. areal 2
H01	1	0	0	0	0	0	0	0	0

Bruksenheter

Adresse	Bruksenhetsnummer	Bruksenhetstype	Bruksareal	Ant. rom	Kjøkkentilgang	Bad	WC	Matrikkelenhet
1094 Brunnslandsåsen 7	H0101	Bolig	0	0		0	0	91/19

Oversiktskart for 91 / 19

Målestokk 1:1 000
EUREF89 UTM Sone 32

6735850

6735800

6735750



40m


293600

293650

293700

293750


293800

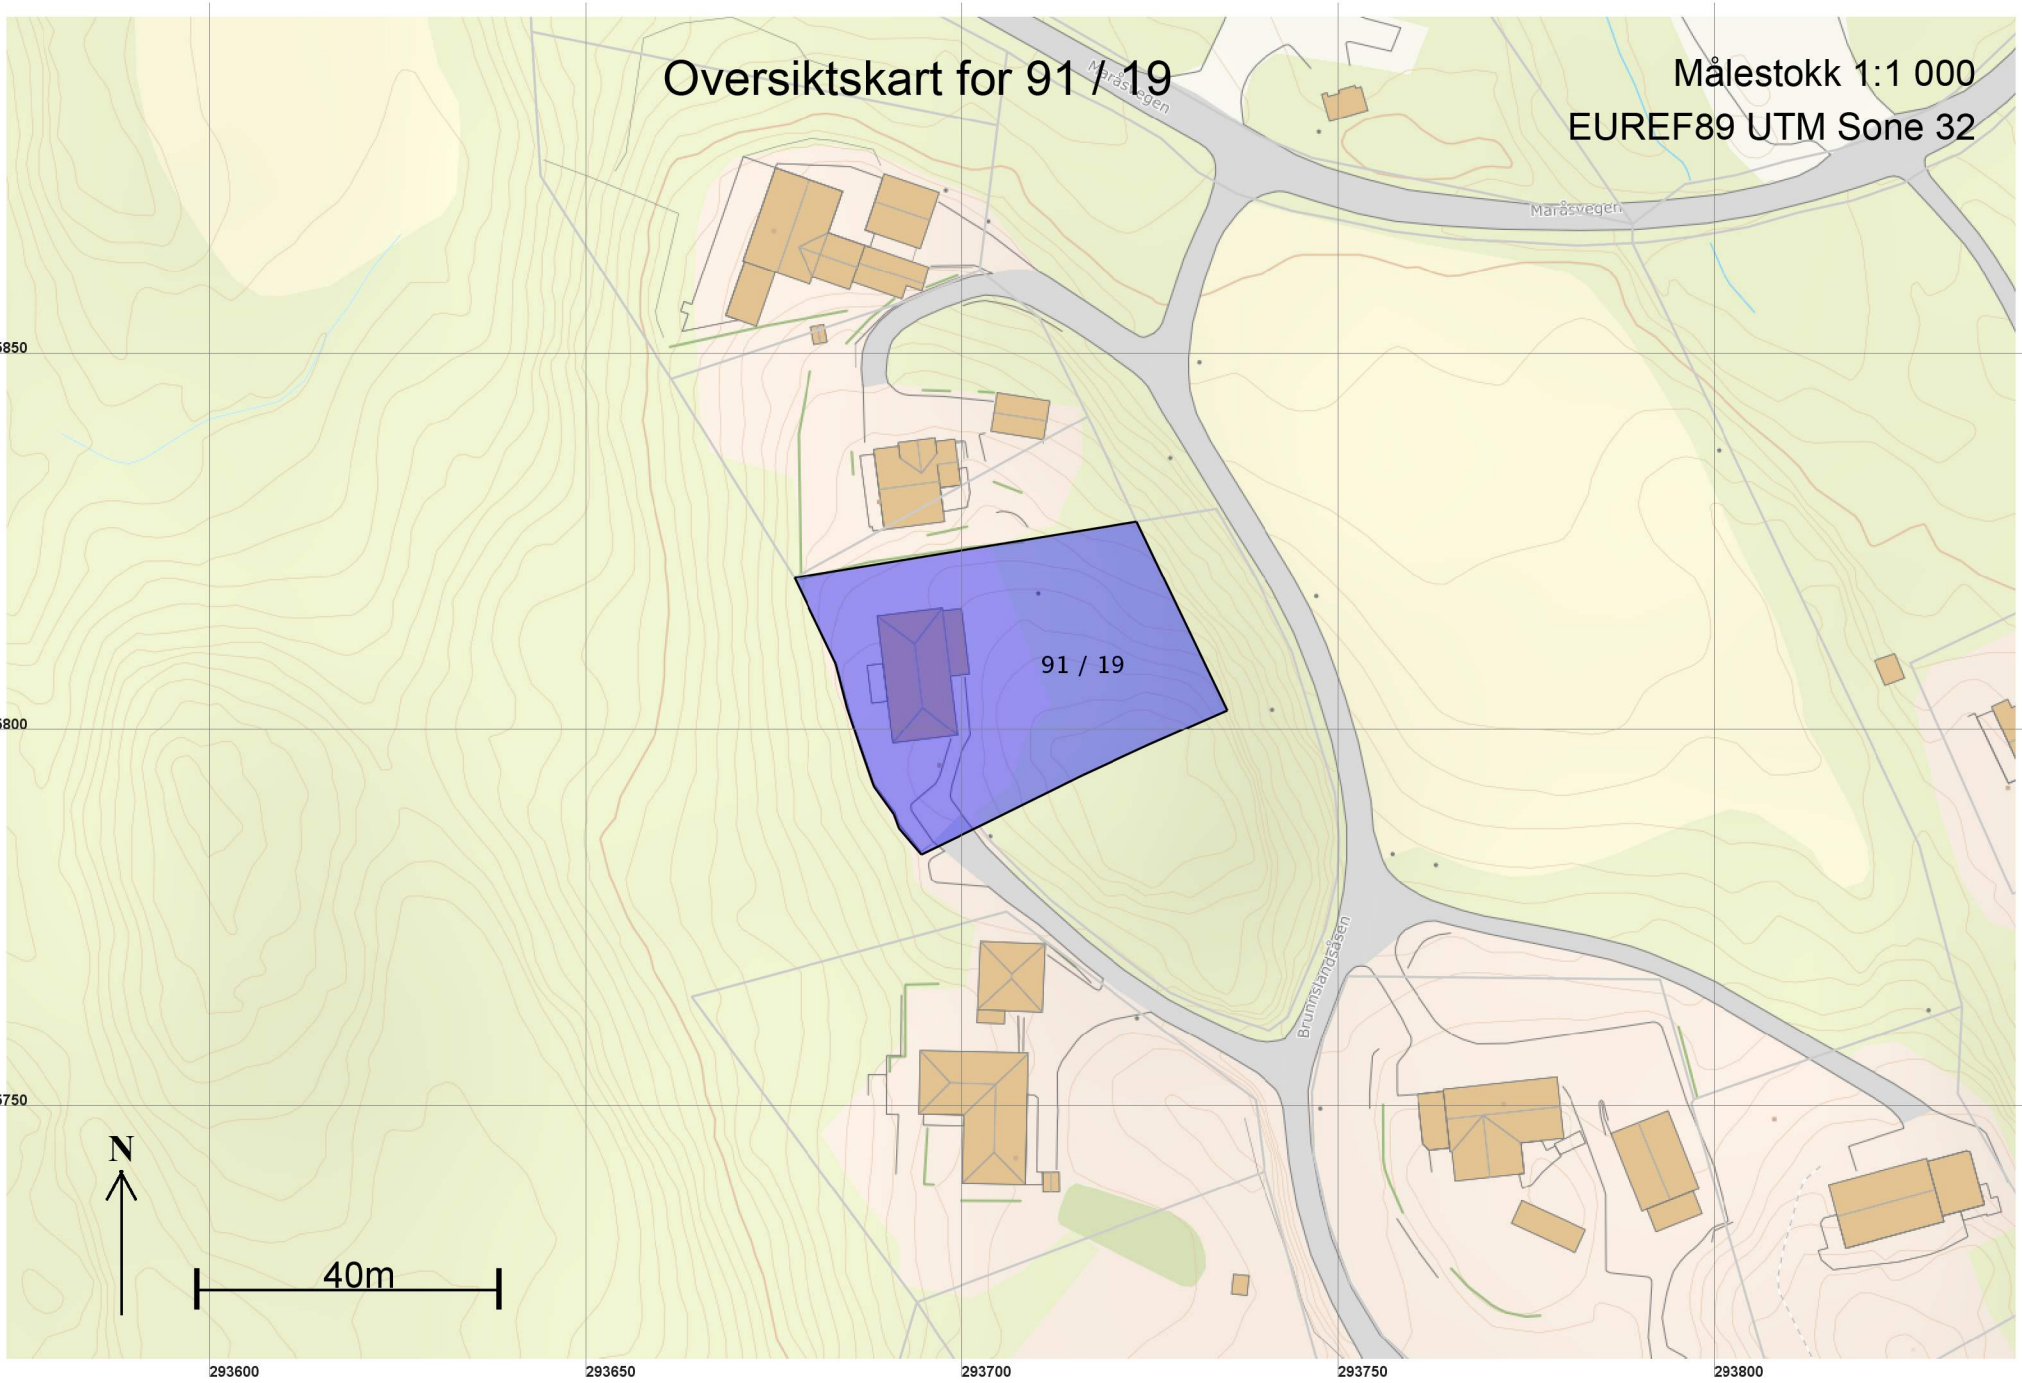

Teig 1 (Hovedteig)

+91 / 24 91 / 19

Målestokk 1:500
EUREF89 UTM Sone 32

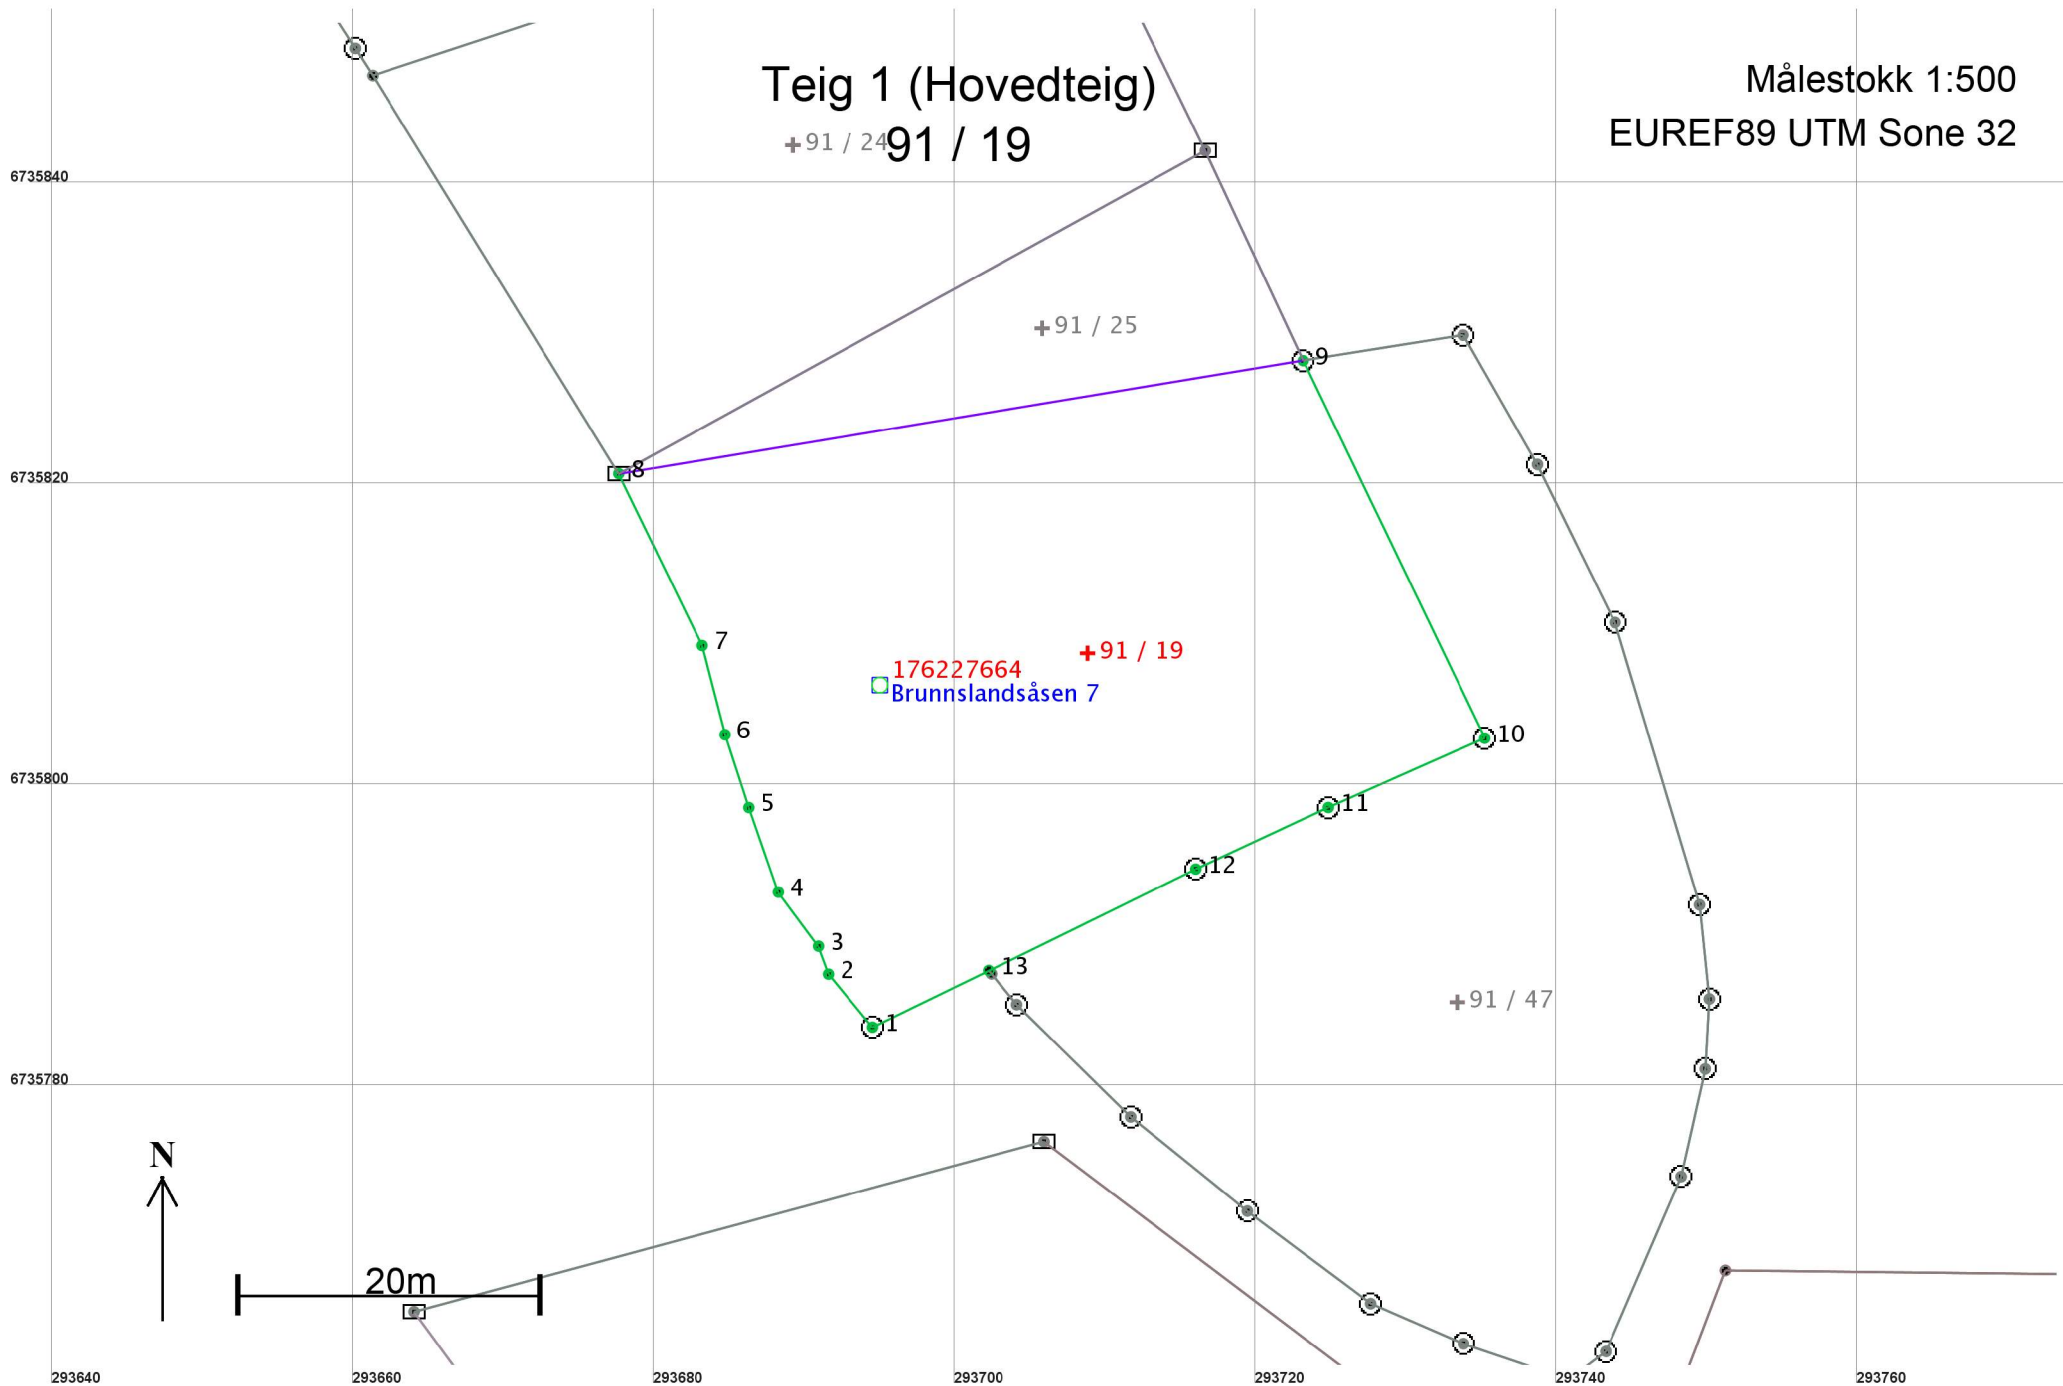

Areal og koordinater

Areal: 1 541,8

Arealmerknad:

Representasjonspunkt: Koordinatsystem: EUREF89 UTM Sone 32

Nord: 6735809

Øst: 293709

Grensepunkt / Grenselinje

Ytre avgrensing

Løpenr	Nord	Øst	Grensemerke nedsatt i / Lengde	Grensepunkttype / Hjelpelinjetype	Målemetode	Nøyaktighet	Radius
1	6735784,29	293694,53	Fjell 4,59	Offentlig godkjent grensemerke Ikke hjelpelinje	96 GPS kinematisk (Real time kinematic)	13 14	
2	6735787,82	293691,59	Mur 1,97	Murhjørne Ikke hjelpelinje	96 GPS kinematisk (Real time kinematic)	13 14	
3	6735789,67	293690,93	Mur 4,47	Murhjørne Ikke hjelpelinje	96 GPS kinematisk (Real time kinematic)	13 14	
4	6735793,26	293688,26	Mur 5,95	Murhjørne Ikke hjelpelinje	96 GPS kinematisk (Real time kinematic)	13 14	
5	6735798,87	293686,31	Mur 5,09	Murhjørne Ikke hjelpelinje	96 GPS kinematisk (Real time kinematic)	13 14	
6	6735803,71	293684,72	Mur 6,11	Murhjørne Ikke hjelpelinje	96 GPS kinematisk (Real time kinematic)	13 14	
7	6735809,63	293683,21	Mur 12,68	Murhjørne Ikke hjelpelinje	96 GPS kinematisk (Real time kinematic)	13 14	
8	6735821,04	293677,67	Ikke spesifisert 46,06	Stein eller røys Ikke hjelpelinje	12 Terrengmålt: Teodolitt med elektronisk avstandsmåler	13 36	
9	6735828,54	293723,12	Jord 27,81	Offentlig godkjent grensemerke Ikke hjelpelinje	12 Terrengmålt: Teodolitt med elektronisk avstandsmåler	13 14	
10	6735803,48	293735,18	Fjell 11,36	Offentlig godkjent grensemerke Ikke hjelpelinje	96 GPS kinematisk (Real time kinematic)	13 14	
11	6735798,88	293724,79	Fjell 9,71	Offentlig godkjent grensemerke Ikke hjelpelinje	96 GPS kinematisk (Real time kinematic)	13 14	
12	6735794,79	293715,99	Fjell 15,31	Offentlig godkjent grensemerke Ikke hjelpelinje	96 GPS kinematisk (Real time kinematic)	13 14	
13	6735788,06	293702,24	Ikke spesifisert 8,58	Umerket Ikke hjelpelinje	69 Beregnet	13	