

SITUASJONSKART

Gnr/Bnr: Gnr 9 Bnr 215
Adresse: 5918 FREKHAUG
Eigar/søkar: MELAND BOLIG AS

Kvalitet: FKB-B






Gjeldande plan: Reguleringsplan
Planformål: Fritidsbebyggelse


Vår referanse: Hok

Sign.



Målestokk: 1:500
Dato: 13.06.2018

-  Gjerde
-  Usikker eigedomsgranse
-  Målt eigedomsgranse
-  Bolighus
-  Andre bygg

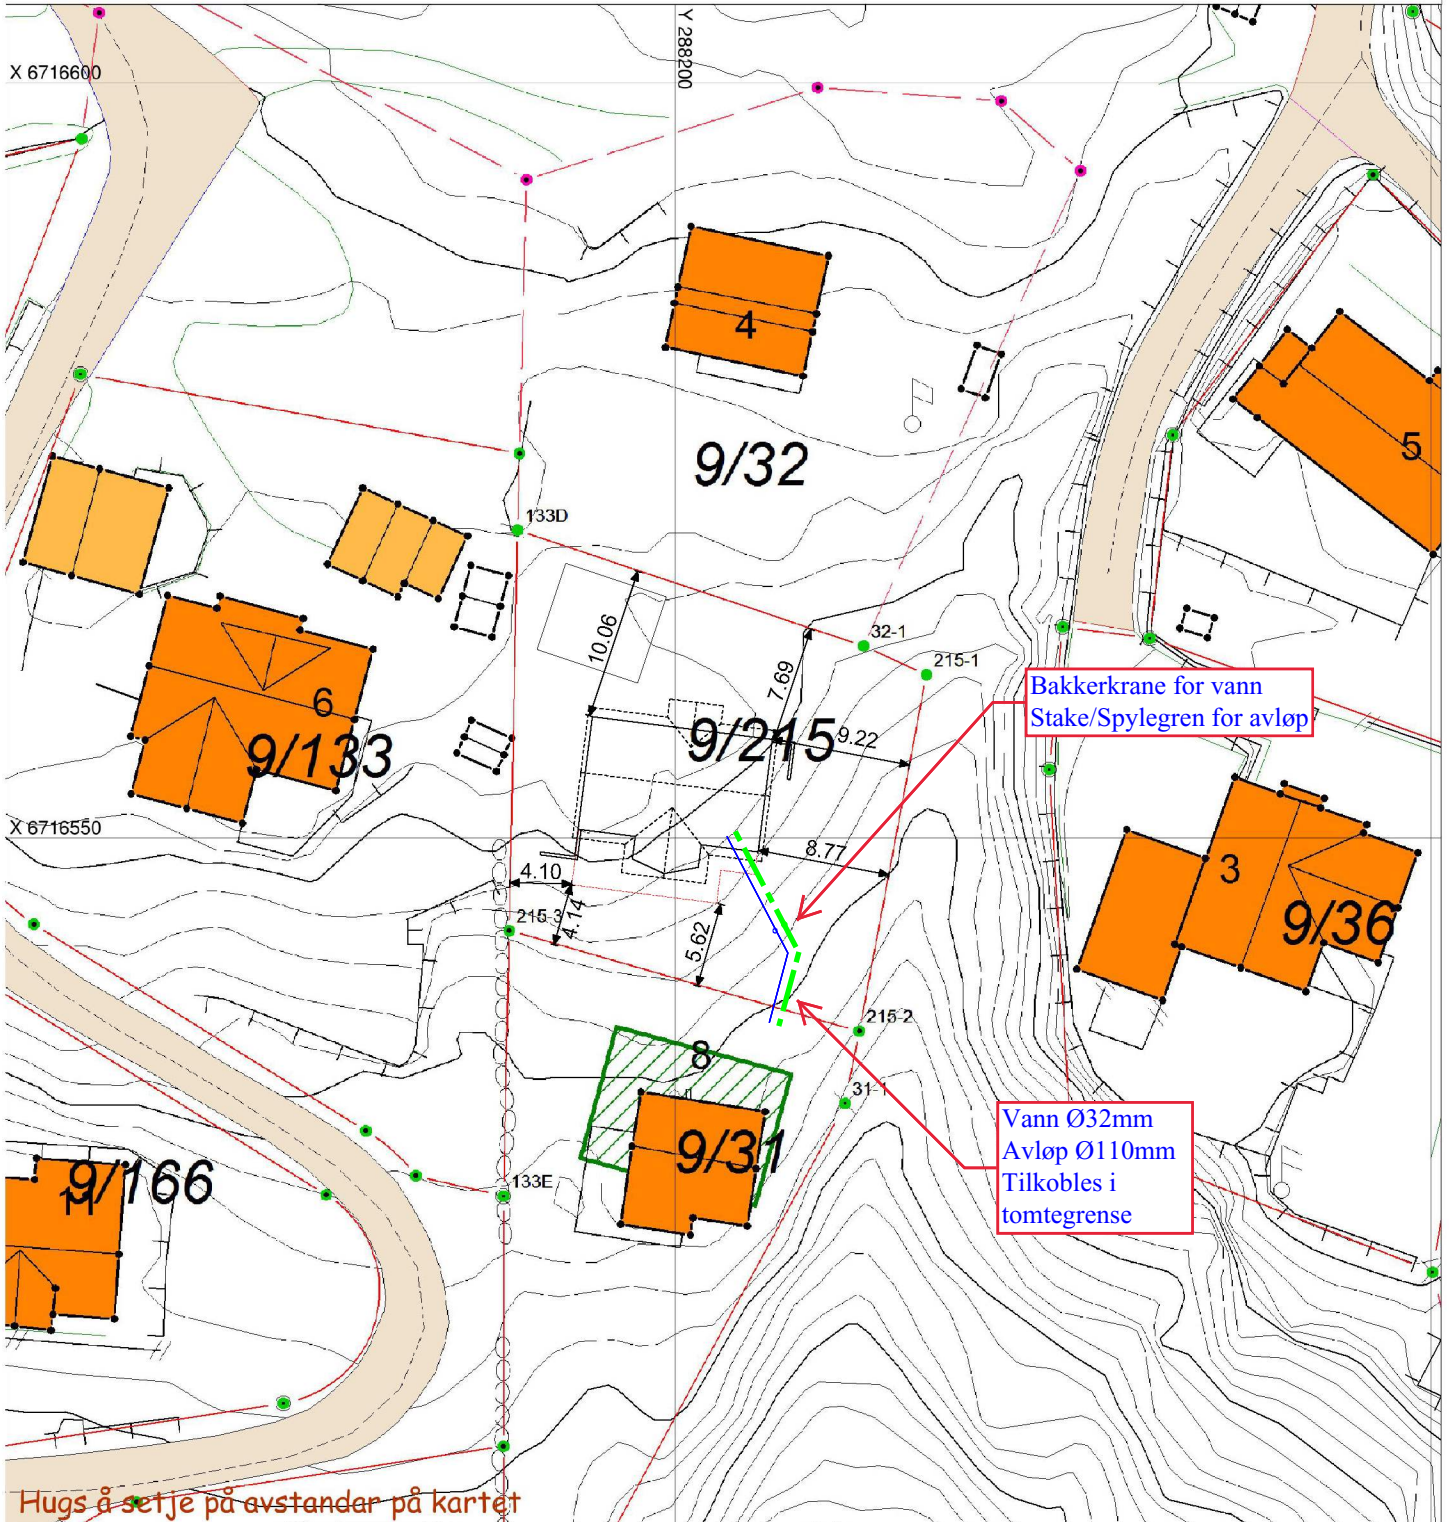

SITUASJONSPLAN

 Tiltak



Einar Stusdal

17.10.2019

Underskrift Situasjonsplan

Dato