


E-1


Fasade:

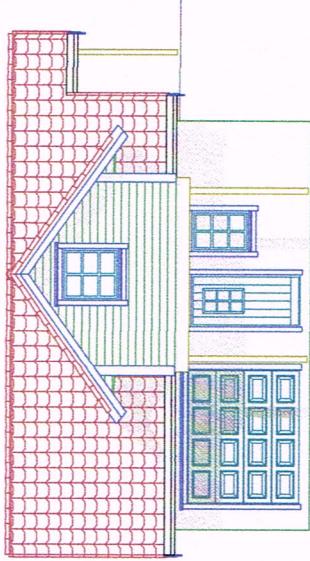


Fasade:



Fasade:

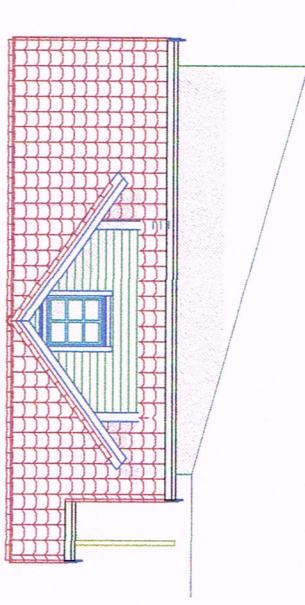


Fasade:

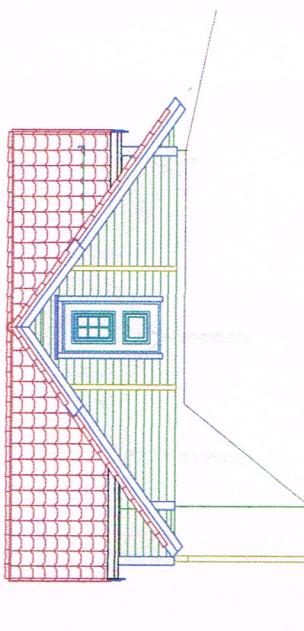

Fasade:

Garasje

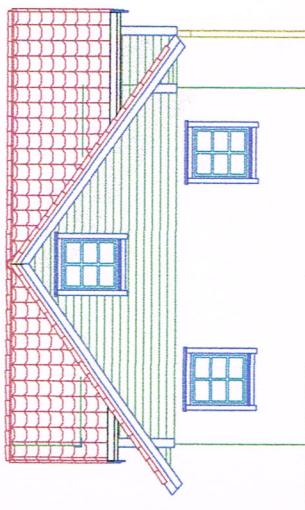


DATA DESIGN SYSTEM	
Tilskrivener:	Bjarne Skurtveit
Brugeplass:	Rosslandsvegen 1422
Kommune:	Aver
Snr.:	346
Blf.:	20
Mål. l.:	100 / A3
Prosjekt nr.:	
Tekn. nr.:	502
Garasje Rosslandsvegen 1422	

**Fieldstad & Sandvik**  
TØMRERIET


© Tømringen er beskyttet m.m. av varemerkene.  
Foto: Gjermund H. Kvam oppslagset.

E-2


1. etg

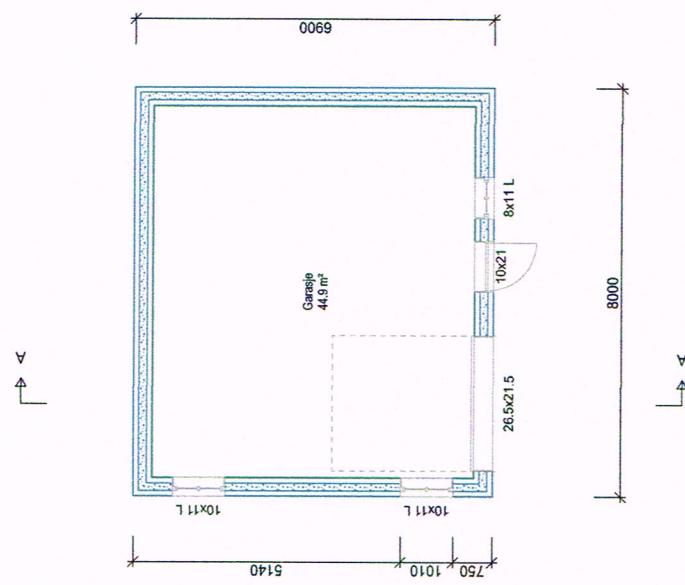


2. etg

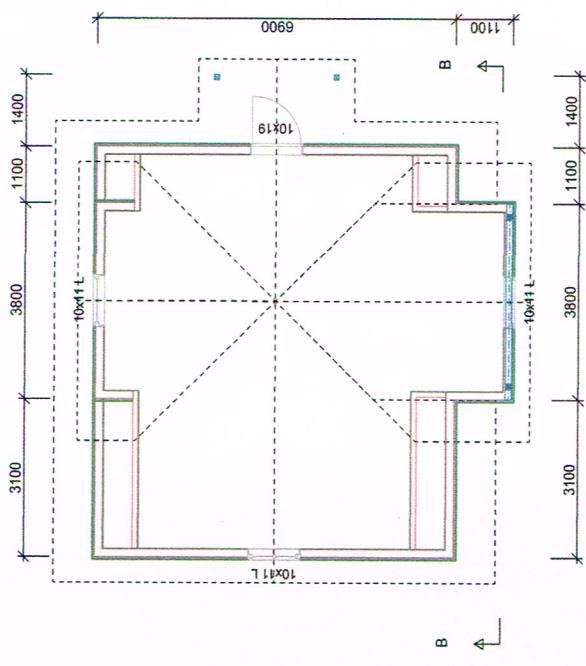

Snitt A - A

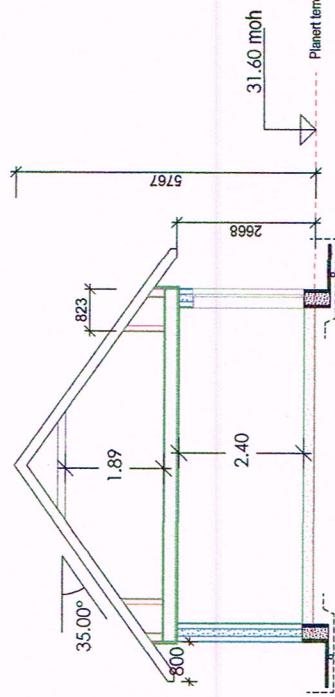

Snitt B - B

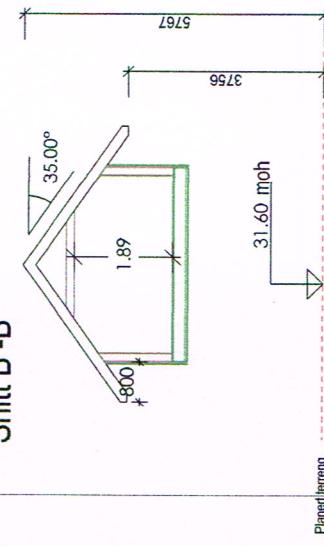

Arealberegning i hitt. NS 3940		Bruksareal BRA kvm	
Pr. etasje	Totalt	Pr. etasje	Totalt
1. etasje	44.9	0.0	44.9
SUM :	44.9	0.0	44.9
BYA :	55.2	7.4	62.6


Bjørte Skurtveit




Tilskrivere:	Bjørte Skurtveit				
Blokknr.:	Rosslandsvegen 1422				
Kommune:	Alver				
Gnr.:	346	Blf.:	90	Mai:	1..100 / A3
Plan og snitt					
© Topografen og byggeteknikk.no opprinnelse.					
DATA DESIGN SYSTEM					
Dato:	13.11.2020	Tem:	RF	Prosjektnr.:	
Lennr.:	SO1	Garasje Rosslandsvegen 1422			

E-3


Fasade: Øst

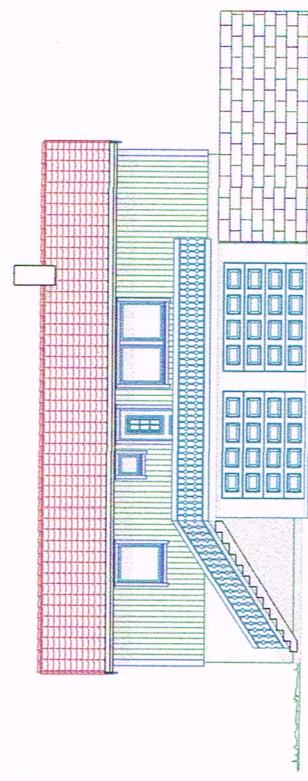


Fasade: Nord

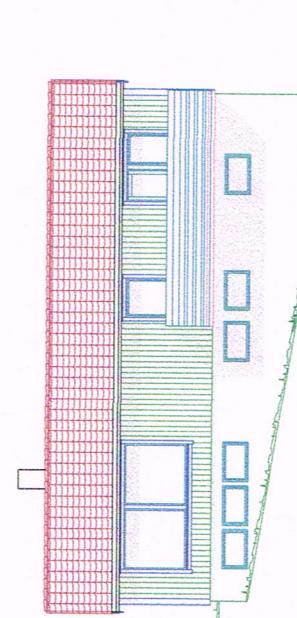

Fasade: Vest

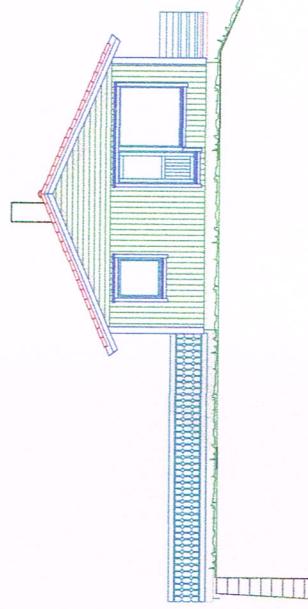

## Fasader Eksisterende bolig

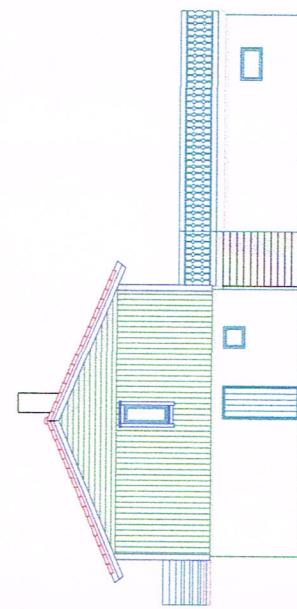

Tilbygg

Bjørne Skurhøi		Trekhusver		Dato	
Træhusver		Bunndress		13.08.2020	
Fieldstad & Sandvik		Roslandsvegen 1422		Tidspunkt	
Oppdragsgiver	Kommune	Aver			
Snr. 343	Sur. 20	Mål. 1 : 100 / A2			
		Fasader Eksisterende			Tilbygg Roslandsvegen 1422
					Dokumentet i teknisk form vedtakket.

Bjørne Skurhøi


Trekhusver  
Bunndress  
Roslandsvegen 1422  
Kommune:  
Aver  
Sur. 343  
Mål. 1 : 100 / A2  
Fasader Eksisterende  
Tilbygg Roslandsvegen 1422

Dok. Dette Systemet

Kieler

Kjeller

1. Etg

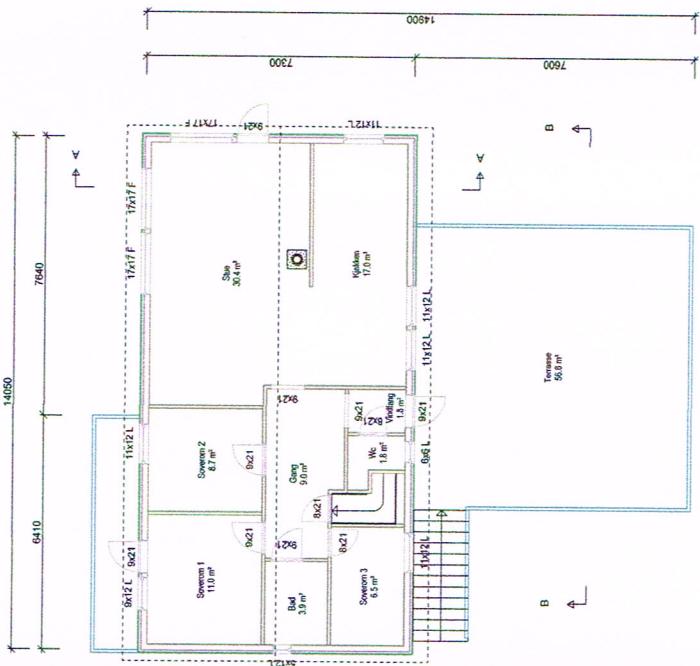


Schnitt A - A



Snitt B - B




Eksisterende bolig

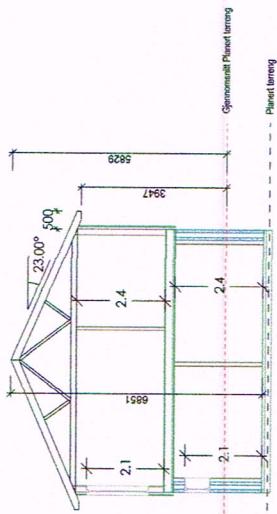


	<b>Fieldstad &amp; Sandvik</b>	<b>Rosslandsvegen 1422</b>	<b>Dato:</b> 13.08.2020 <b>Tid:</b> 13:00-14:00 <b>Prestatør nr.:</b> 501 <b>Team:</b> 501
Besøkstid:	Kommune:	Rosslandsvegen 1422	
08:00-16:00	Aver.		
	Gic:	343 - Ber. 90	NM: 1 - 100 / A2
		Plan 00 sett Eidsvoldendhus	Mbygg Rosslandsvegen 1422
Tilgjengelig i nettet og via appen til vår server.			

E-5

## Snitt A - A

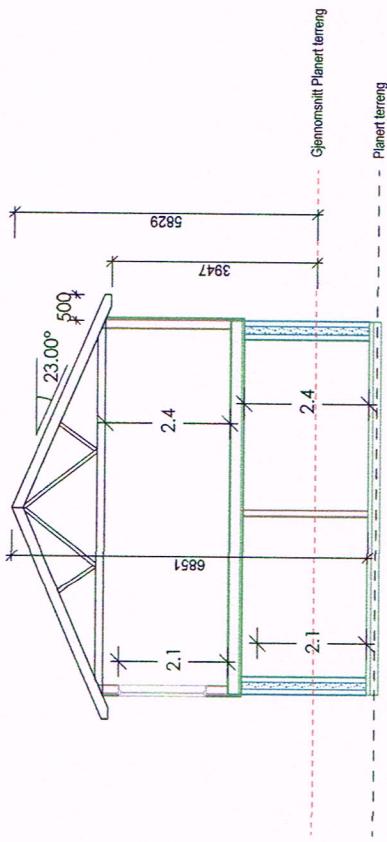


## Snitt C - C

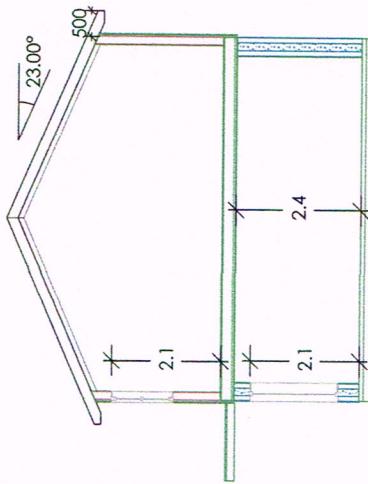


Tilbygg		Bjarte Skurveit	
Tilkjører:	Bjarte Skurveit	Banepllass:	Rosslandsvegen 1422
Kommune:	Alver	Tett:	RF
Gnr.:	343	Brf.:	90
Tenk.nr.:	504	Mål.:	1:100 / A3
Tilbygg Rosslandsvegen 1422			
DATA DESIGN SYSTEM			
Fjeldstad & Sandvik	TØMRERTEAM	Date: 13.11.2020	
		Prosjektnr.:	
		Tenk.nr.:	
		© Tegningene er beskyttet i L. (L. 2000-09-06)	

Fasade: Sør

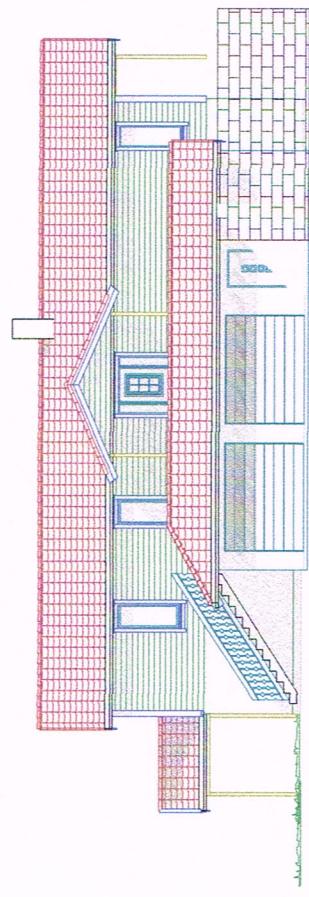


Fasade: Øst

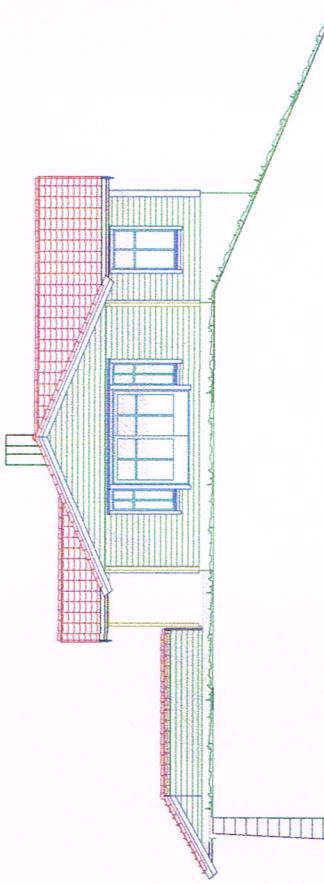


E-6

Fasade: Nord

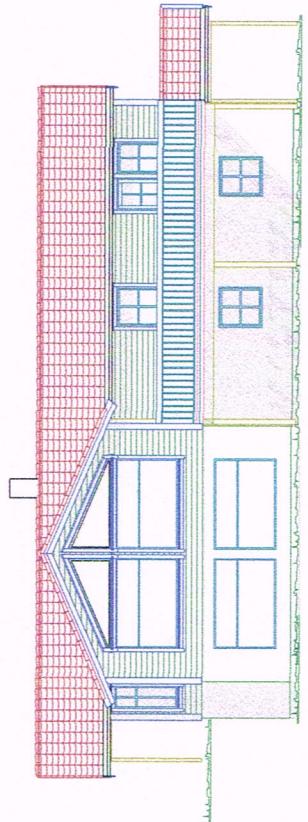

Fasade: Vest

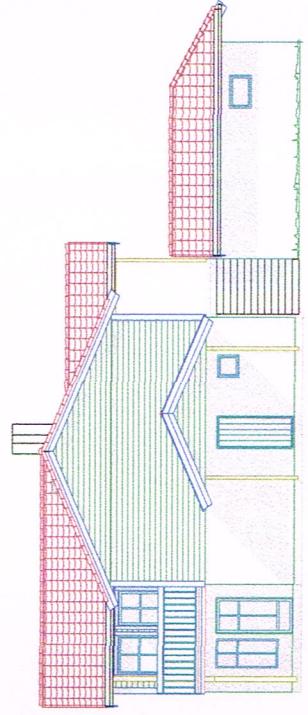


Fasader tilbygg

Tilbygg

TILBYGG SYSTEM	
Titelhaver:	Bjarte Skurveit
Bostedsnr:	Rosslandsvegen 1422
Kommune:	Alver
Str.:	343
Ber.:	90
Mål:	1:100 / A2
Fasader:	Tilbygg Rosslandsvegen 1422

Kieller

Kjeller

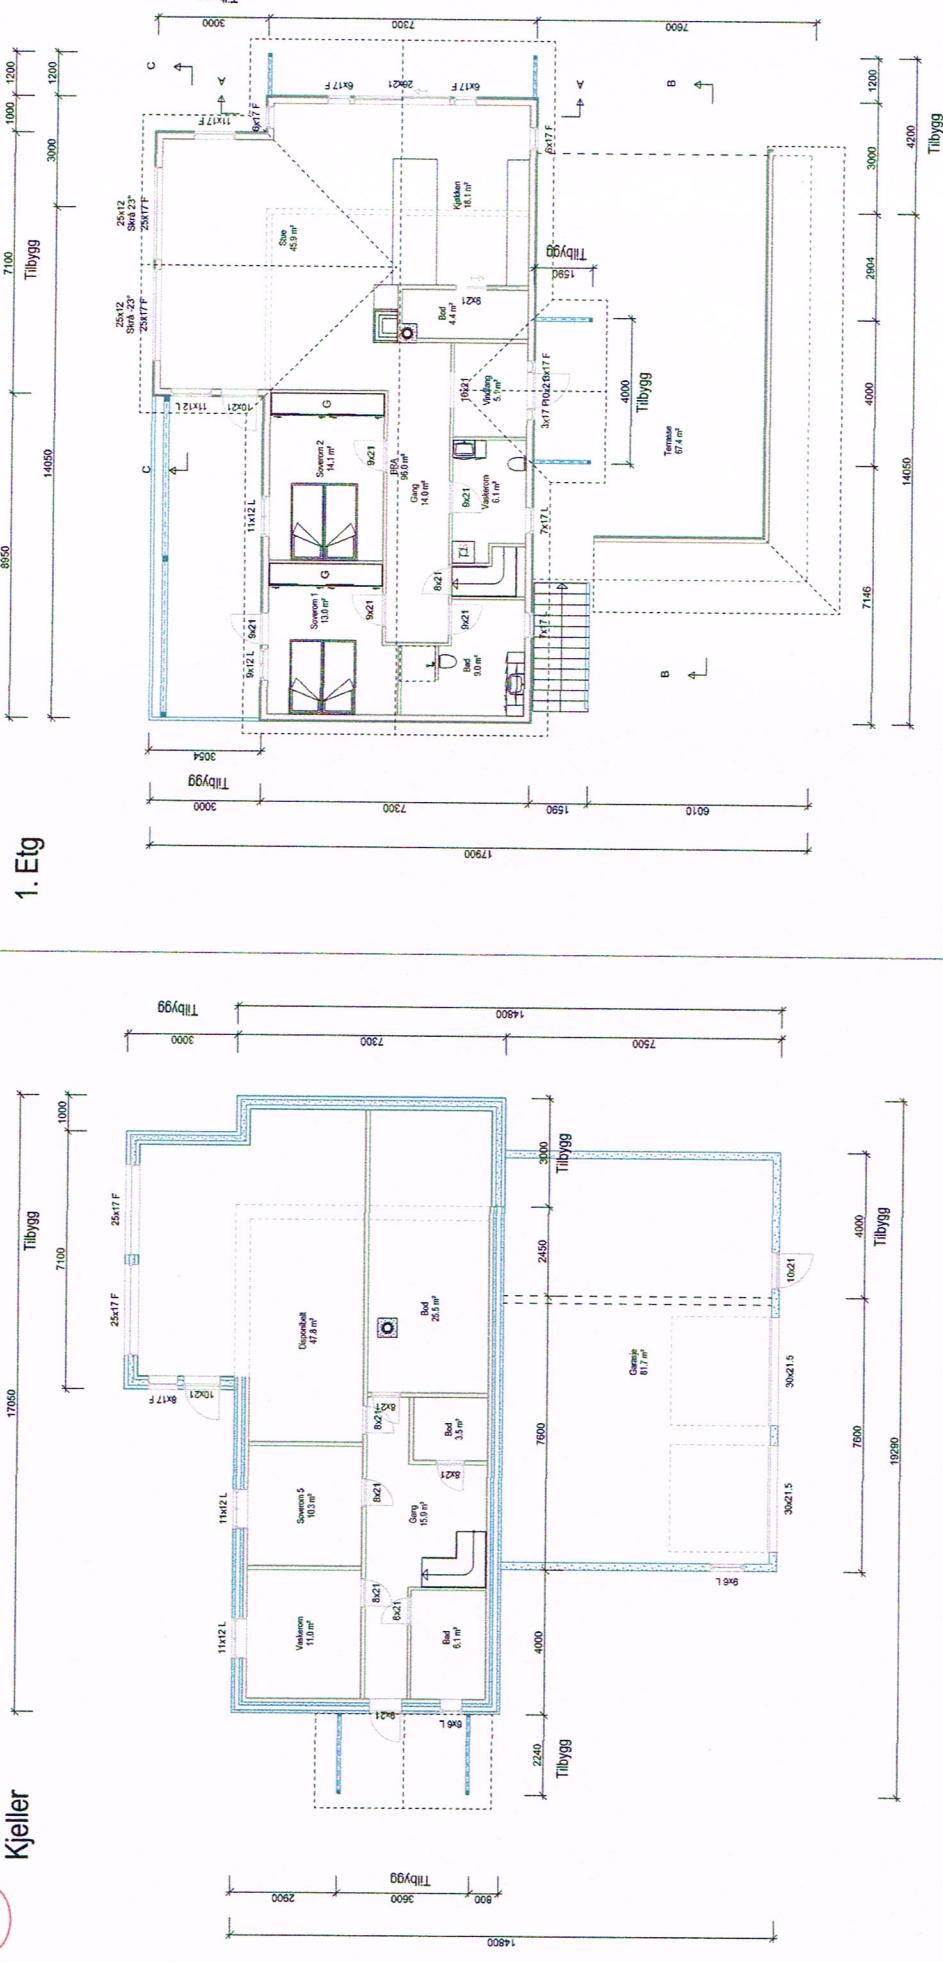

Avlastningsinger l. h. t. NS 3940	Brakuretning BRA Evin			
	Pr. etage	Utveng bodgård	Areal over bygget	Samt BRA
Kjeller	125.3	81.7	0.0	207.0
Hovedetasje	137.1	0.0	0.0	137.1
<b>SUM :</b>	<b>262.4</b>	<b>81.7</b>	<b>0.0</b>	<b>344.1</b>
<b>BVA :</b>	<b>279.5</b>	<b>0.0</b>	<b>47.3</b>	<b>326.8</b>

Tilbyaq

DATA DESIGN SYSTEM

<b>Fieldstad &amp; Sandvik</b> FÖRSLAG TILL FÄRGA	
Lämplig att användas i konstgjorda vatten.	
	
<b>LÄMPLIG ATT ANVÄNDAS I KONSTGJORDA VATTEN</b>	
<b>DJULLE SKULLVELL</b> Brohusvägen, Roslagsvägen 1422 Alver Sör 343 Ber. 90	
Konstnär: <u>Alver</u> Plan: <u>A2</u> Mät. 1: <u>100</u>	
Datum: <u>13.11.2020</u> Projekt nr.: <u>RF</u> Tillvaro: <u>501</u> Roslagsviken 1422	