



TEGNFORKLARING

- Lese plantekrukker
- Benk
- Inngang
- +38.88 Nye høyder
- Belysningsmast 7m
Ledlys in-lite innfelt i stålkant
- Pryddress/stauder
- Busker/hekk
- Granitheller 40x40mm
- Elvestein 40/60
- Trebord vægrå 22x148mm
- Håndløper
- Stålkant

MERKNADER:

1. Alle vegetasjonfelt har kant av stål
2. Tretremmer og bjelker skal tilfredstille overfalte BROOF

Rev.	Dato	Revisjon gjelder	Tegnet av	Kontr.	Godkj.
A	06.03.20	Justeringer av arealer rundt glassboiks og fasade	S.JI	ARB	ARB

Tiltakshaver
Region Nordhordland Helsehus IKS
 Isdalste 5902


Totalentreprenør
CONSTO AS
 Kalgaten 5, 5015 Bergen - Tlf: 77 75 27 00

REGION **NORDHORDLAND**

ARK	ARK, LARK og IARK LINK arkitektur AS - Team Bergen & Team Landskap	Dreggsalm, 10/12, 5835 Bergen Tlf: 55 57 34 00
RIV	Riaku, RiB, RIV (ventilasjon og rør) og RIG Multiconsult AS	Nesttunbrekka 99, 5221 Nesttun Tlf: 55 62 37 00
RIB	H2 Byggeteknikk AS	Conrad Mohrsvei 23A, 5892 Bergen Tlf: 55 28 68 20
RIE	Sennico AS	Jonstadveien 6, 5146 Fyllingsdalen Tlf: 04090
Sprink.	Sprinkler Tore Eide Ingeniørfirma AS	Spelhaugen 8, 5147 Fyllingsdalen Tlf: 55 17 54 40

ARBEIDSTEGNING

Prosjektnummer / Prosjektnavn
62035 / Region Nordhordland Helsehus

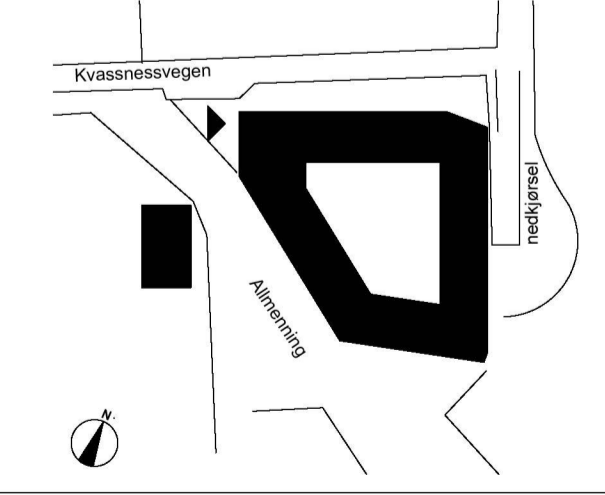

Grunnlagstegning / Indeks:

LINK ARKITEKTUR Team Bergen Dreggsallmenningen 10/12 5003 Bergen
 Telefon: +47 55 57 34 00
 E-post: bergen@linkarkitektur.no
 Org.nr.: 975 999 726

Tegning:	fag:		LARK
RNH - ATRIUM			
Mål: 1:100	Tegnet: AKA/SJI	Godkj.: ARB	Tegn.nr.:
Dato: 12.12.2019	Kontr.: CDL	Ansv.: GH	L-10-02-01

