


Yttervegger	Innvendige vegger
Vegg01 19x98/123/148 mm Liggende kledning 23 mm Utleiing vertikalt 8 mm Gipsplate utvendig 198 mm Isolert stenderverk 0.2 mm Dampspjere 48 mm Isolert stenderverk 13 mm Gips	Vegg03 E100 2 x 13 mm Gips 98 mm Isolert stenderverk 30 mm Luftkjøl 98 mm Isolert stenderverk 2 x 13 mm Gips
Vegg01B 19x148 mm Liggende kledning mat 23 mm Utleiing vertikalt 8 mm Gipsplate utvendig 198 mm Isolert stenderverk 0.2 mm Dampspjere 48 mm Isolert stenderverk 13 mm Gips	Vegg04 13 mm Gips 98 mm Isolert stenderverk 13 mm Gips
Vegg02 8 mm Platekledning 38x73 mm Utleiing vertikalt 8 mm Gipsplate utvendig 198 mm Isolert stenderverk 0.2 mm Dampspjere 48 mm Isolert stenderverk 13 mm Gips	Vegg04B 13 mm Gips 98 mm Isolert stenderverk 13 mm Gips
Vegg02A 19 mm Stående kledning 30 mm Utleiing horisontalt 23 mm Utleiing vertikalt 8 mm gipsplate utvendig 148 mm Bindingverk av tre uløst 8 mm gipsplate utvendig 23 mm Utleiing vertikalt 19 mm Liggende hor kledning	Vegg05 13 mm Gips 70 mm Isolert stenderverk 13 mm Gips
Vegg03A 19 mm Stående kledning 30 mm Utleiing horisontalt 23 mm Utleiing vertikalt 8 mm gipsplate utvendig 148 mm Bindingverk av tre uløst 8 mm gipsplate utvendig 38x73 mm Utleiing vertikalt 8 mm Platekledning	Vegg06 13 mm Gips 198 mm Isolert stenderverk 13 mm Gips
Vegg04A 8 mm Platekledning 38x73 mm Utleiing vertikalt 8 mm gipsplate utvendig 98 mm Bindingverk av tre uløst 8 mm gipsplate utvendig 38x73 mm Utleiing vertikalt 8 mm Platekledning	Vegg07 (patent spjere) 13 mm Gips 48 mm Isolert stenderverk
Vegg05A 19 mm Liggende kledning 23 mm Utleiing vertikalt 8 mm gipsplate utvendig 98 mm Bindingverk av tre uløst 23 mm Utleiing vertikalt 19 mm Liggende kledning	
Vegg06A 19 mm Liggende kledning 23 mm Utleiing vertikalt 8 mm gipsplate utvendig 98 mm Bindingverk av tre uløst 23 mm Utleiing vertikalt 19 mm Liggende kledning	

Issue ID	Date	Beskrivelse	Sign.	Kont.
A01	28.10.2019	Første utgåve av arbeidstegning	RRG	MT
A02	15.01.2020	Revidert trapp til 1. etasje	RRG	MT

NBI Tegninger/konsepser er Tysseand Arkitektur AS sin eiendom og tilhørende rettigheter. Inntil til ändoverkløven inntil noe annet er avtalt/kontraktstestet.

Fase: Arbeidstegning HUS03

Mjøtveitkollen - B24
 Mjøtveitmarka 62, 5918 Fekkeburg
 Fillokavner: Mjøtveitmarka B16 AS

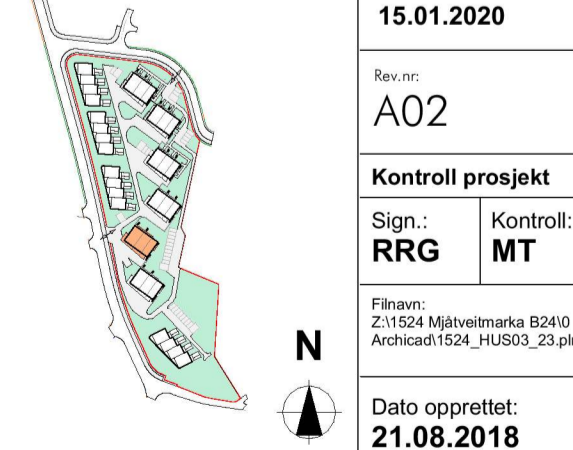

Gnr/Bnr: 22/166 REV/Date: 15.01.2020 Rev. nr: A02 Kontroll prosjekt: Sign.: RRG Kontroll: MT Filnavn: Z:\1524 Mjøtveitmarka B24\Arhiv\A01524_HUS03_23.ph	Dato opprettet: 21.08.2018
---	-------------------------------

Prosjektnr.: 1524 Tegningsnr.: A22-104 Målestokk: 1:50 /A1	Type tegning: Plan 1. Etasje
---------------------------------------------------------------------------	---------------------------------

Tysseand Arkitektur AS
 Strandgaten 19
 5013 Bergen
 ragnhild@tyark.no
 tlf. 410 48 428

tyark