


| Yttervegger | | Innvendige vegger | |
|-------------|---|------------------------|---|
| Vegg01 | 19x98/123/148 mm Liggende kledning 23 mm Utleiing vertikal 8 mm Gipsplate utvendig 198 mm Isolert stenderverk 0,2 mm Dampspjere 48 mm Isolert stenderverk 13 mm Gips | Vegg03 E30 | 2 X 13 mm Gips 98 mm Isolert stenderverk 30 mm Luftkjøl 198 mm Isolert stenderverk 2 X 13 mm Gips |
| Vegg01B | 19x148 mm Liggende kledning mat 23 mm Utleiing vertikal 8 mm Gipsplate utvendig 198 mm Isolert stenderverk 0,2 mm Dampspjere 48 mm Isolert stenderverk 13 mm Gips | Vegg04 | 13 mm Gips 98 mm Isolert stenderverk 13 mm Gips |
| Vegg02 | 8 mm Platekledning 38x73 mm Utleiing vertikal 9 mm Gipsplate utvendig 198 mm Isolert stenderverk 0,2 mm Dampspjere 48 mm Isolert stenderverk 13 mm Gips | Vegg04B | 13 mm Gips 98 mm Isolert stenderverk 13 mm Gips |
| Vegg02A | 19 mm Stående kledning 30 mm Utleiing horisontal 23 mm Utleiing vertikal 8 mm Gipsplate utvendig 148 mm Bindingverk av tre ulakert 8 mm Gipsplate utvendig 23 mm Utleiing vertikal 19 mm Liggende kledning | Vegg05 | 13 mm Gips 70 mm Isolert stenderverk 13 mm Gips |
| Vegg03A | 19 mm Stående kledning 30 mm Utleiing horisontal 23 mm Utleiing vertikal 8 mm Gipsplate utvendig 148 mm Bindingverk av tre ulakert 8 mm Gipsplate utvendig 23 mm Utleiing vertikal 19 mm Liggende kledning | Vegg06 | 13 mm Gips 198 mm Isolert stenderverk 13 mm Gips |
| Vegg03B | 19 mm Stående kledning 30 mm Utleiing horisontal 23 mm Utleiing vertikal 8 mm Gipsplate utvendig 148 mm Bindingverk av tre ulakert 8 mm Gipsplate utvendig 23 mm Utleiing vertikal 19 mm Liggende kledning | Vegg07 | 13 mm Gips 98 mm Isolert stenderverk 13 mm Gips |
| Vegg04 | 8 mm Platekledning 38x73 mm Utleiing vertikal 9 mm Gipsplate utvendig 198 mm Isolert stenderverk 0,2 mm Dampspjere 48 mm Isolert stenderverk 13 mm Gips | Vegg07 (patong spjere) | 13 mm Gips 48 mm Isolert stenderverk |
| Vegg04B | 8 mm Platekledning 38x73 mm Utleiing vertikal 9 mm Gipsplate utvendig 198 mm Isolert stenderverk 0,2 mm Dampspjere 48 mm Isolert stenderverk 13 mm Gips | | |
| Vegg05 | 19 mm Liggende kledning 23 mm Utleiing vertikal 8 mm Gipsplate utvendig 198 mm Isolert stenderverk 0,2 mm Dampspjere 48 mm Isolert stenderverk 13 mm Gips | | |
| Vegg06 | 19 mm Liggende kledning 23 mm Utleiing vertikal 8 mm Gipsplate utvendig 198 mm Isolert stenderverk 0,2 mm Dampspjere 48 mm Isolert stenderverk 13 mm Gips | | |
| Vegg07 | 19 mm Liggende kledning 23 mm Utleiing vertikal 8 mm Gipsplate utvendig 198 mm Isolert stenderverk 0,2 mm Dampspjere 48 mm Isolert stenderverk 13 mm Gips | | |
| Vegg08 | 19 mm Liggende kledning 23 mm Utleiing vertikal 8 mm Gipsplate utvendig 198 mm Isolert stenderverk 0,2 mm Dampspjere 48 mm Isolert stenderverk 13 mm Gips | | |
| Vegg09 | 19 mm Liggende kledning 23 mm Utleiing vertikal 8 mm Gipsplate utvendig 198 mm Isolert stenderverk 0,2 mm Dampspjere 48 mm Isolert stenderverk 13 mm Gips | | |
| Vegg10 | 19 mm Liggende kledning 23 mm Utleiing vertikal 8 mm Gipsplate utvendig 198 mm Isolert stenderverk 0,2 mm Dampspjere 48 mm Isolert stenderverk 13 mm Gips | | |
| Vegg10A | 8 mm Platekledning 38x73 mm Utleiing vertikal 9 mm Gipsplate utvendig 198 mm Isolert stenderverk 0,2 mm Dampspjere 48 mm Isolert stenderverk 13 mm Gips | | |
| Vegg10B | 19 mm Liggende kledning 23 mm Utleiing vertikal 8 mm Gipsplate utvendig 198 mm Isolert stenderverk 0,2 mm Dampspjere 48 mm Isolert stenderverk 13 mm Gips | | |

| Revisjon ID | Dato | Beskrivelse | Sign. | Kont. |
|-------------|------------|-------------------------------|-------|-------|
| A01 | 28.10.2019 | Første utgåve arbeidstegning | RRG | MT |
| A02 | 15.01.2020 | Revisert trappe til 1. etasje | RRG | MT |
| A03 | 06.05.2020 | Kundeendring | RRG | MT |
| A04 | 12.06.2020 | Vandring ytterdører rettet | RRG | RRG |

NBI Tegninger/konsepter er Tysseand Arkitektur AS sin eiendom og tilhørende rettigheter iht til åndeverkloven inntil noe annet er avtalt/kontraktstestet.

Fase: **Arbeidstegning HUS03**

Mjøtveitkollen - B24
Mjøtveitmarka 62, 5918 Fekkebyg
Filnavn: Mjøtveitmarka B16 AS

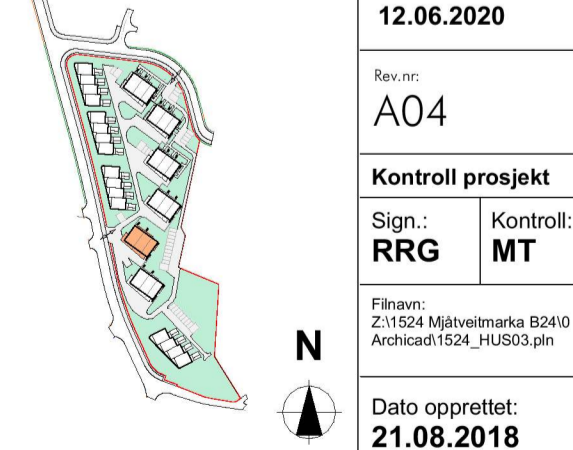

| | |
|--------------------|--|
| Rev/Rev: | 22/166 |
| REV/Date: | 12.06.2020 |
| Rev.nr: | A04 |
| Kontroll prosjekt: | RRG MT |
| Sign.: | RRG MT |
| Filenr: | Z:\1524 Mjøtveitmarka B24\0 Archicad\1524_HUS03.pjn |
| Date opprettet: | 21.08.2018 |

| | | | | | |
|--------------|------|--------------|---------|------------|----------|
| Prosjektnr.: | 1524 | Tegningsnr.: | A22-106 | Målestokk: | 1:50 /A1 |
|--------------|------|--------------|---------|------------|----------|

Type tegning: **Plan 2. Etasje**

Tysseand Arkitektur AS
Strandgaten 19
5013 Bergen

ragnhild@tyark.no
tlf. 410 48 428

