


Snitt A

1:50

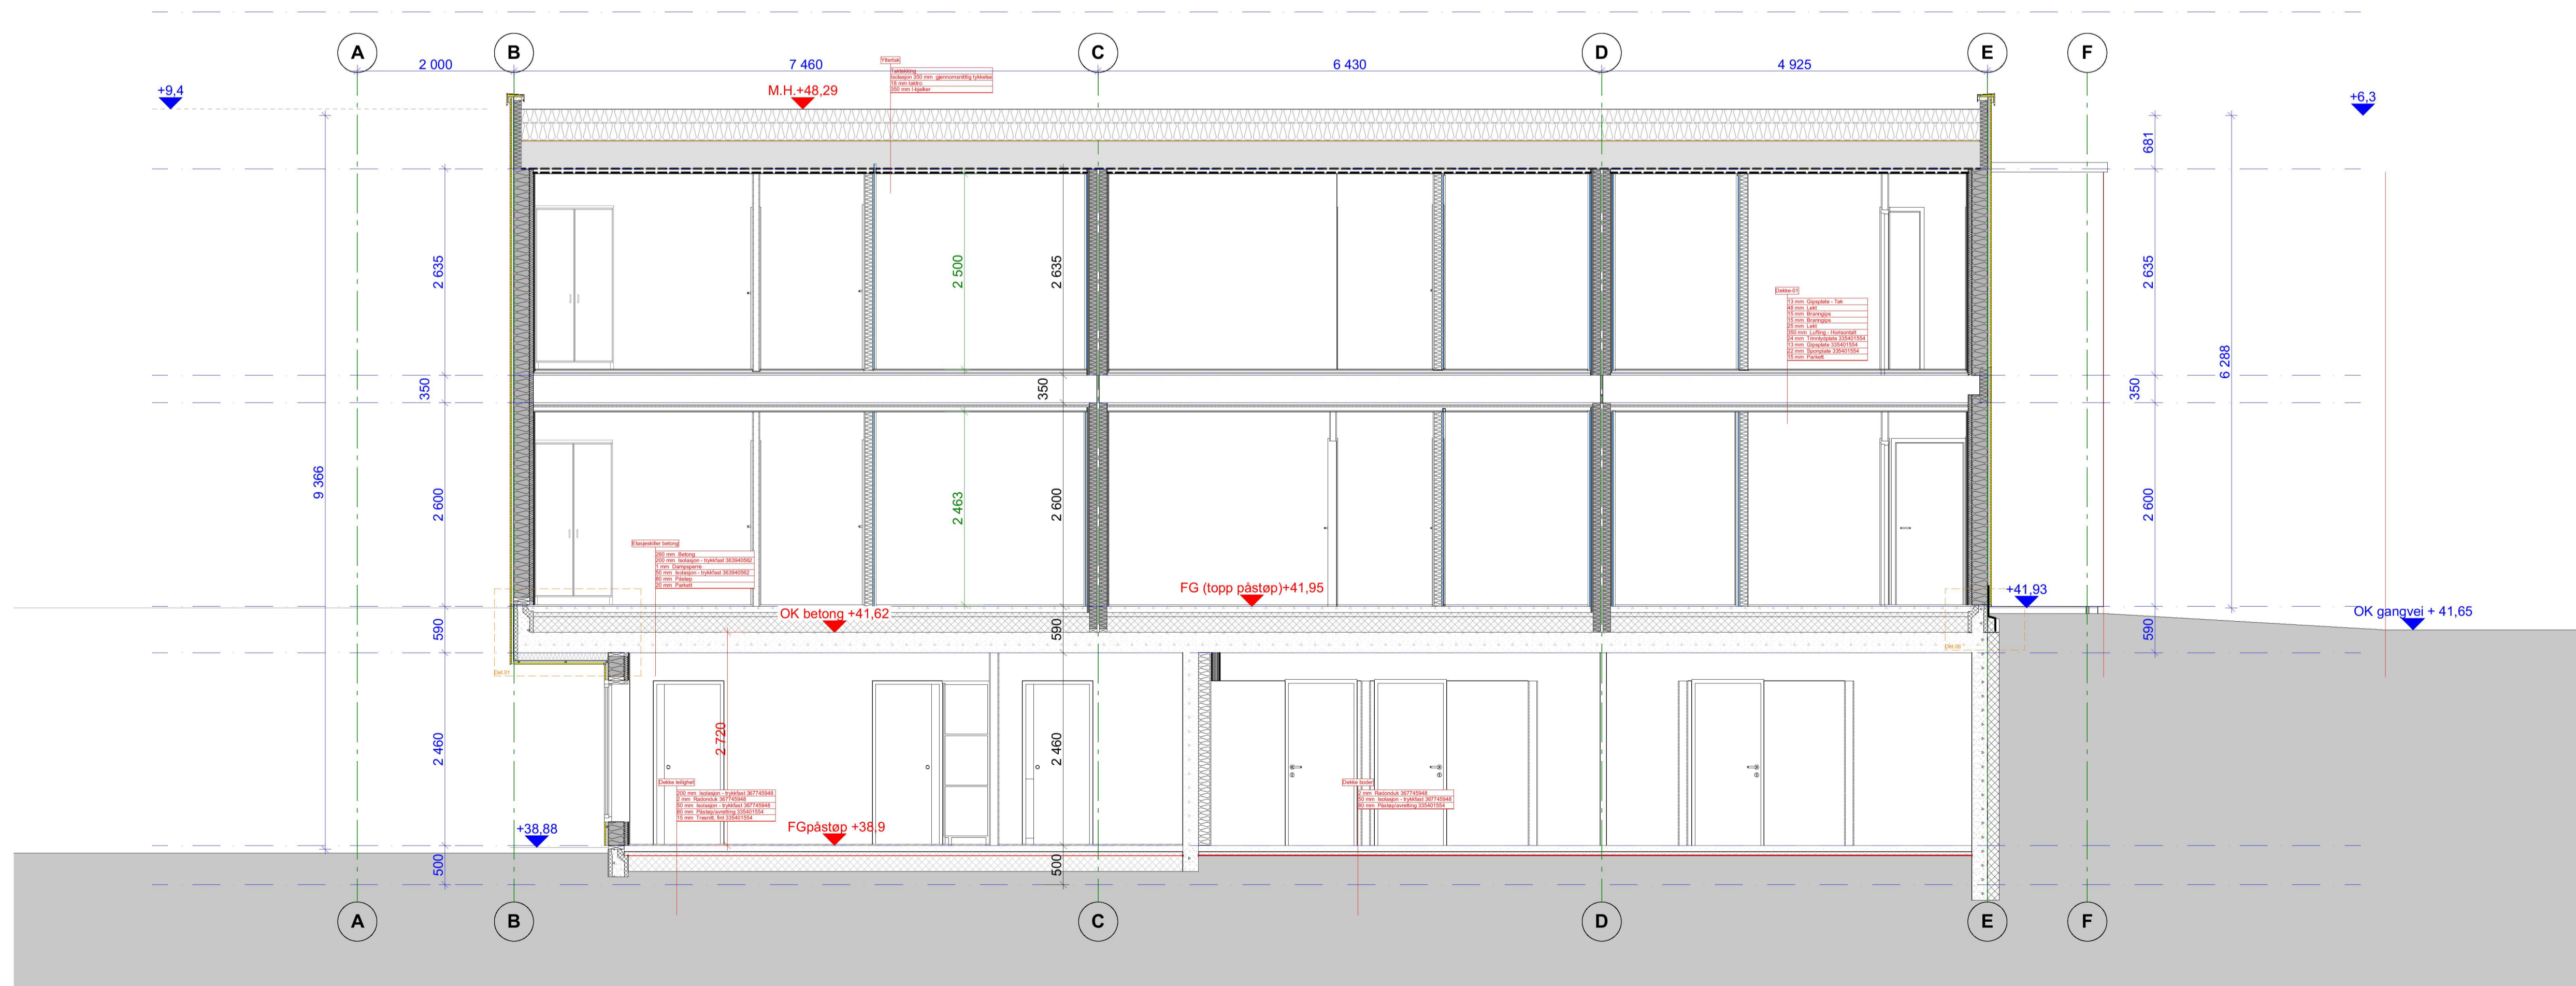

Snitt B

1:50

| Issue ID | Date | Beskrivelse | Sign. | Kont. |
|----------|------------|---------------------------|-------|-------|
| A01 | 29.10.2019 | Første utgave av arbeidet | RRG | MT |
| A02 | 15.01.2020 | Revidert trapp til utgang | RRG | MT |

NBI Tegninger/konseptet er TysseLand Arkitektur AS sin eiendom og tilhørende rettigheter iht til endringskloven inntil noe annet er avtalt/kontraktstestet.

Fase:
Arbeidsteigning HUS03

Mjøtveitkollen - B24
Mjøtveitmarka 62, 5918 Fekkebu
Filnavn: Mjøtveitmarka B24_HUS03_23.ph



Rev. nr:
A02

Kontroll prosjekt
Sign.: RRG Kontroll: MT

Dato opprettet:
21.08.2018

Prosjektnr.: 1524 Tegningsnr.: A30-101 Målestokk: 1:50 /A1

Type tegning:
Snitt A og B

TysseLand Arkitektur AS
Strandgaten 19
5013 Bergen

ragnhild@tyark.no
tlf. 410 48 428

