



TEGNFORKLARING


- BEBYGGELSE & ANLEGG
  - ▬ Takflate nybygg
  - ▬ Terrasse/balkong nybygg
  - ▬ Takflate eksisterende bebyggelse
  - ▬ Takstikk/Møneretting
- SAMFERDSEL OG INFRASTRUKTUR
  - ▬ Adkomst/Veg
  - ▬ Parkering
  - ▬ Gangarealer/Trapp/Mur
- FRI- OG GRØNT AREALER
  - ▬ Oppholdsareal
  - ▬ Fri- og grøntareal
- LINJESTYMBOLER
  - ▬ Byggegrense
  - ▬ Eiendomsgrense
  - ▬ Mur/Skiøring/Fylling
  - ▬ Avstrander/Måseetting

REFERANSEPUNKTER

Løpnummer	Wkoordinat	Ekoordinat
01	6728698.980	300790.538
02	6728692.040	300786.560
03	6728700.891	300771.417
04	6728707.831	300775.095
05	6728709.074	300772.926
06	6728711.243	300774.169
07	6728710.000	300776.338
08	6728710.261	300776.487
09	6728701.420	300781.990
10	6728701.169	300781.781
11	6728699.906	300793.950

AREALER/UTNYTTING

Parsell	AREALER OG UTNYTTELSEGRAD (BYA)		
	Eks. areal	MUA	BYA UGRAD
24/156	1 356	400	277 20 %
Seksjon A		200	
Seksjon B		200	

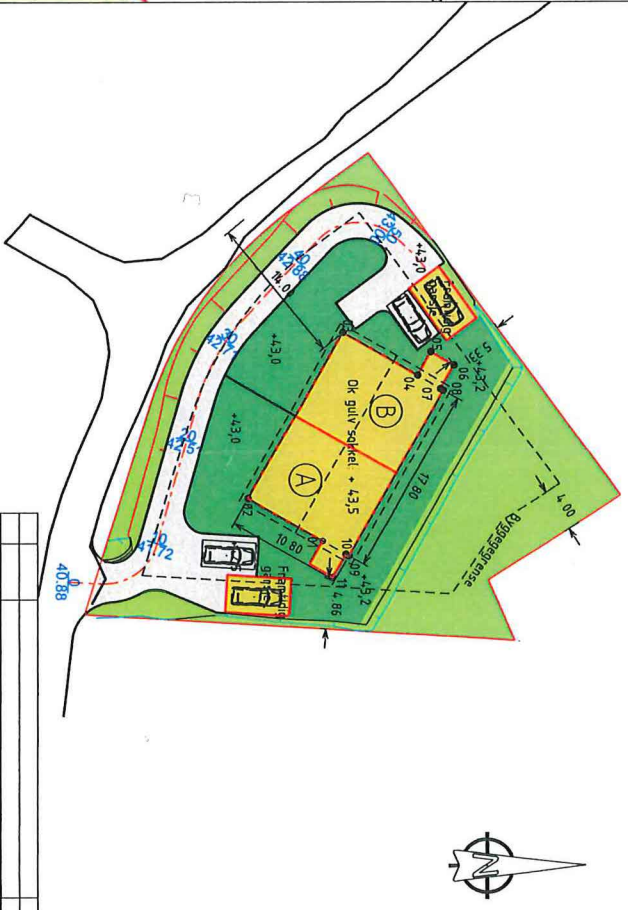

SITUASJONSPLAN 1:500

Navn	Still	Saksbehandler	Utskrift
NHB VEST AS			

SITUASJONSPLAN TOMANNSBOLIG  
 GBNR 24/156 - JYDALEN TOMT 6 I ALVER

Nedre Astveit 12  
 5106 Øvre Ervik  
 Tlf: 982 20 450  
 post@geoform.no  
 www.geoform.no

Dato	Utskrift	Skala	Prosjekt	Blad
27.08.2020	1:500 (A3)	KEG	20097	A-28.08.20