


N 6 725 400

N 6 725 350

N 6 725 300

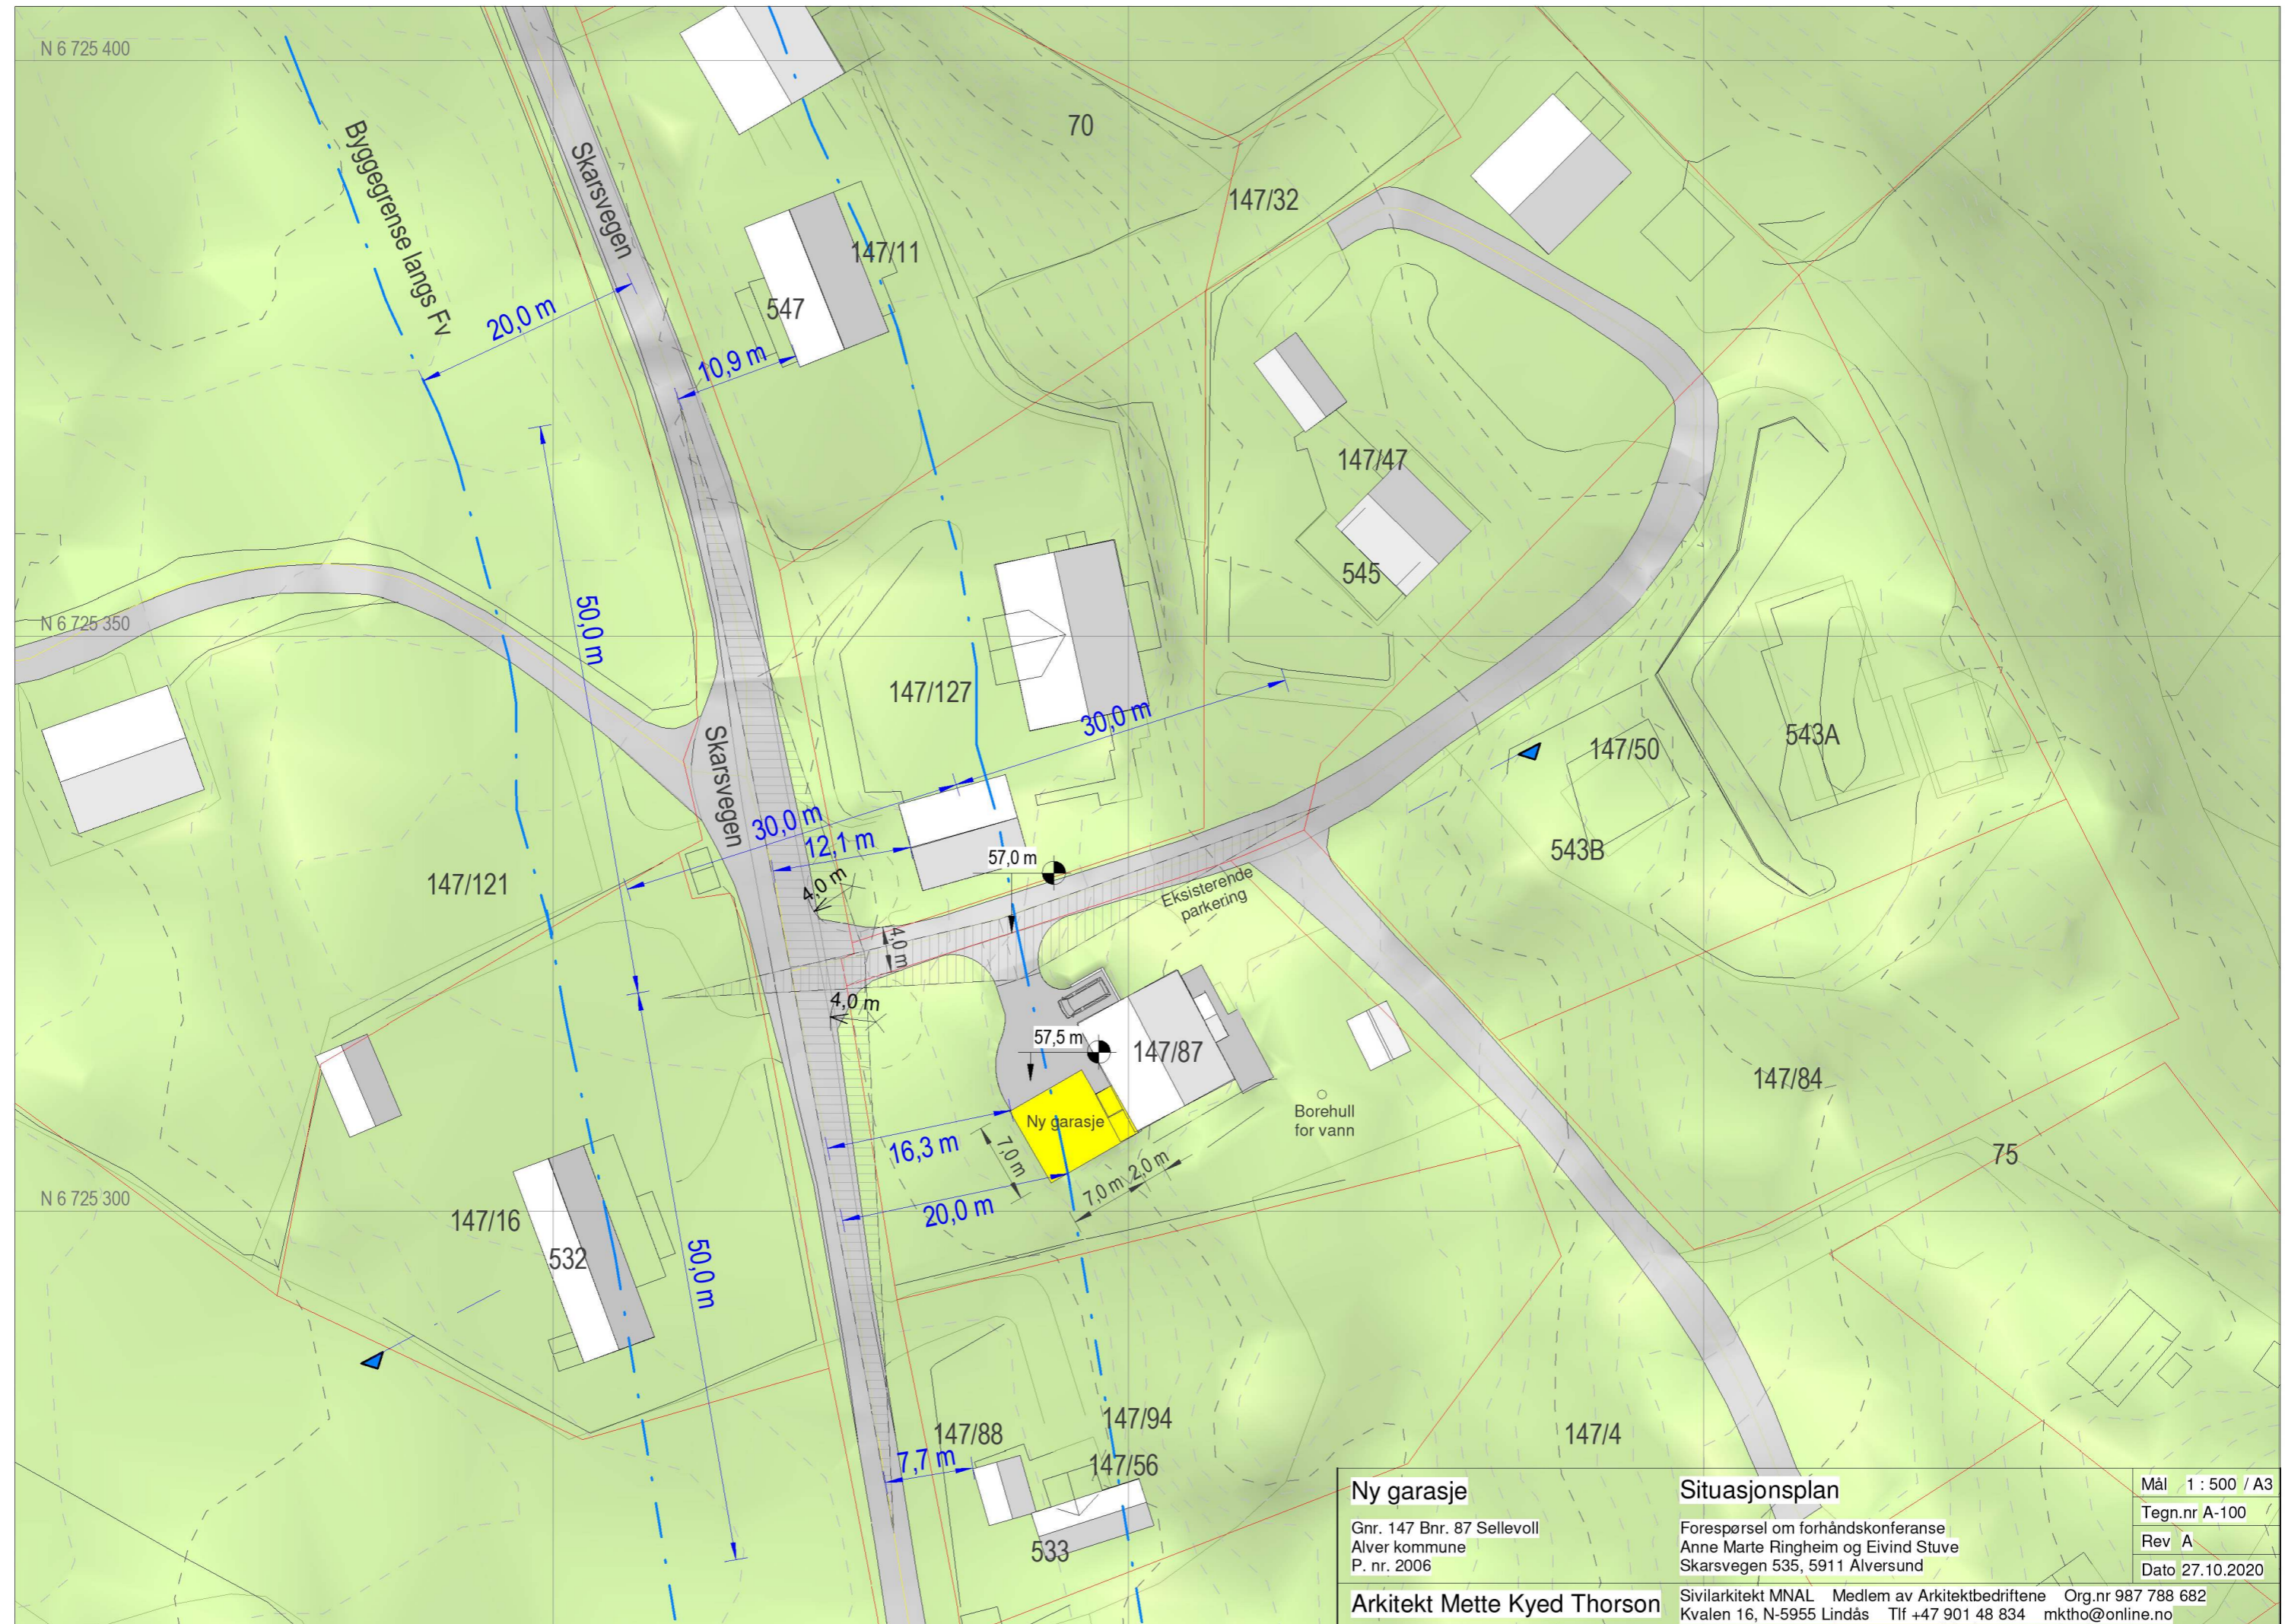

Ny garasje

Gnr. 147 Bnr. 87 Sellevoll
Alver kommune
P. nr. 2006

Arkitekt Mette Kyed Thorson

Situasjonsplan

Forespørsel om forhåndskonferanse
Anne Marte Ringheim og Eivind Stuve
Skarsvegen 535, 5911 Alversund

Sivilarkitekt MNAL Medlem av Arkitektbedriftene Org.nr 987 788 682
Kvalen 16, N-5955 Lindås Tlf +47 901 48 834 mktho@online.no

Mål 1 : 500 / A3

Tegn.nr A-100

Rev A

Dato 27.10.2020