



# KRAV TIL UTFORMING AV AVKØYRSEL

(til fylkesveg utan fortau eller gang- og sykkelveg)

## MINSTEKRAV TIL SIKT I AVKØYRSLA

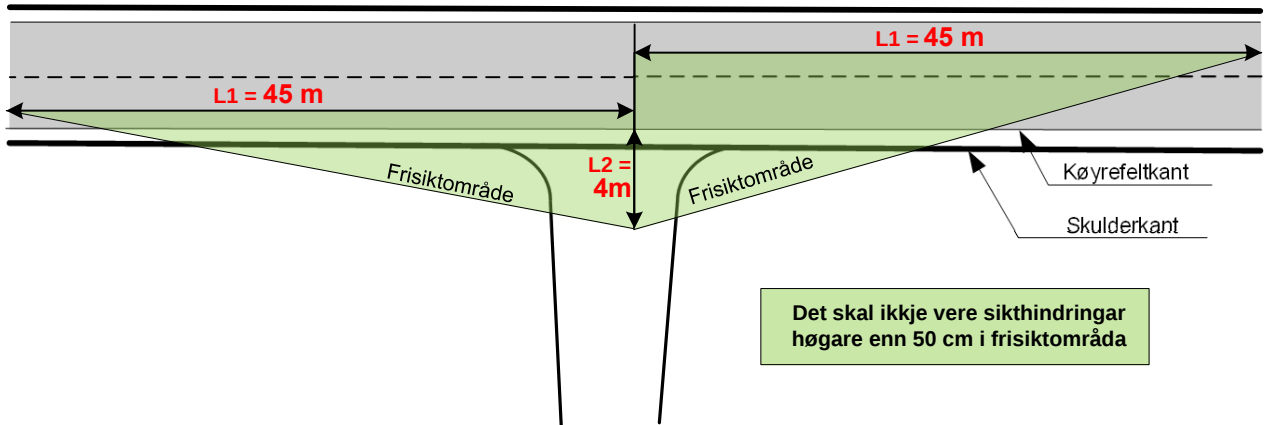

## KRAV TIL UTFORMING AV AVKØYRSLA

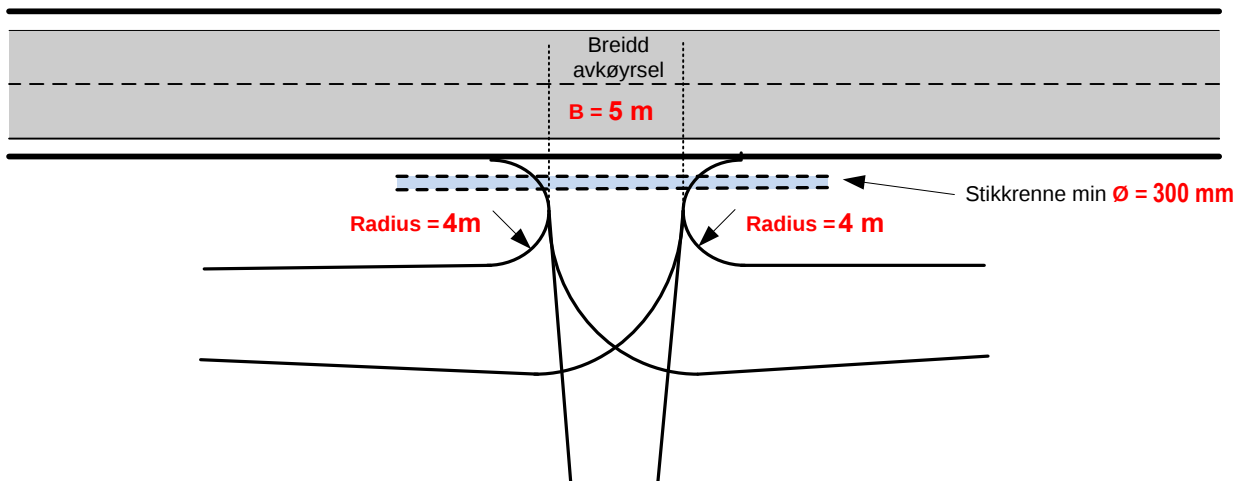

## MAKSIMUM STIGNING ELLER FALL LANGS MIDTLINJA I AVKØYRSLA

