



Oversiktskart for 350 / 13

Målestokk 1:1 000
EUREF89 UTM Sone 32

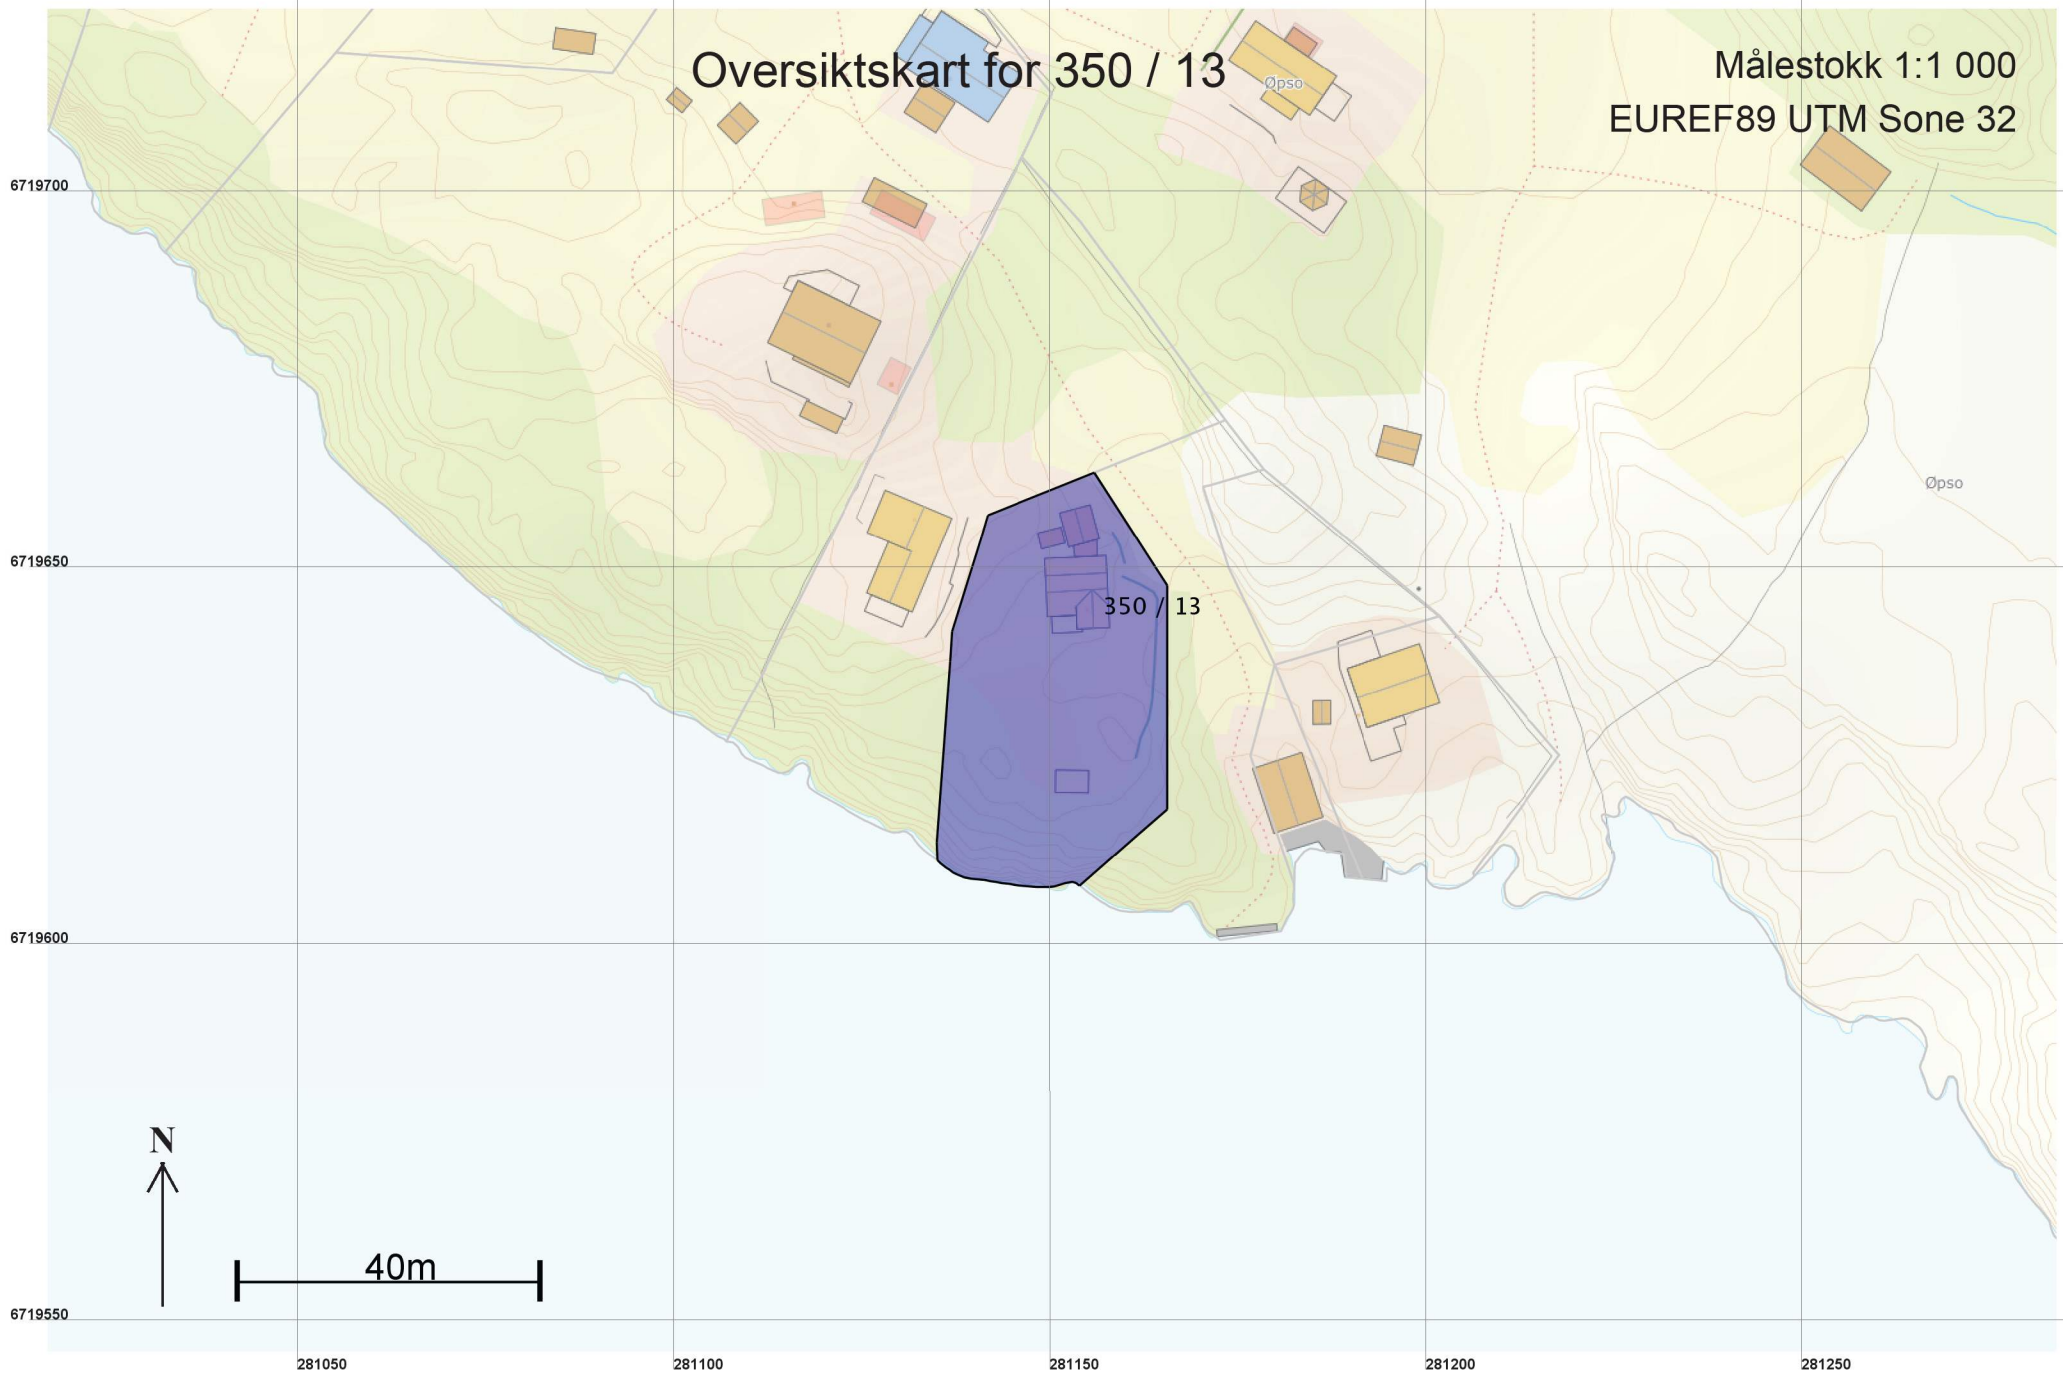

Teig 1 (Hovedteig) 350 / 13

Målestokk 1:500
EUREF89 UTM Sone 32

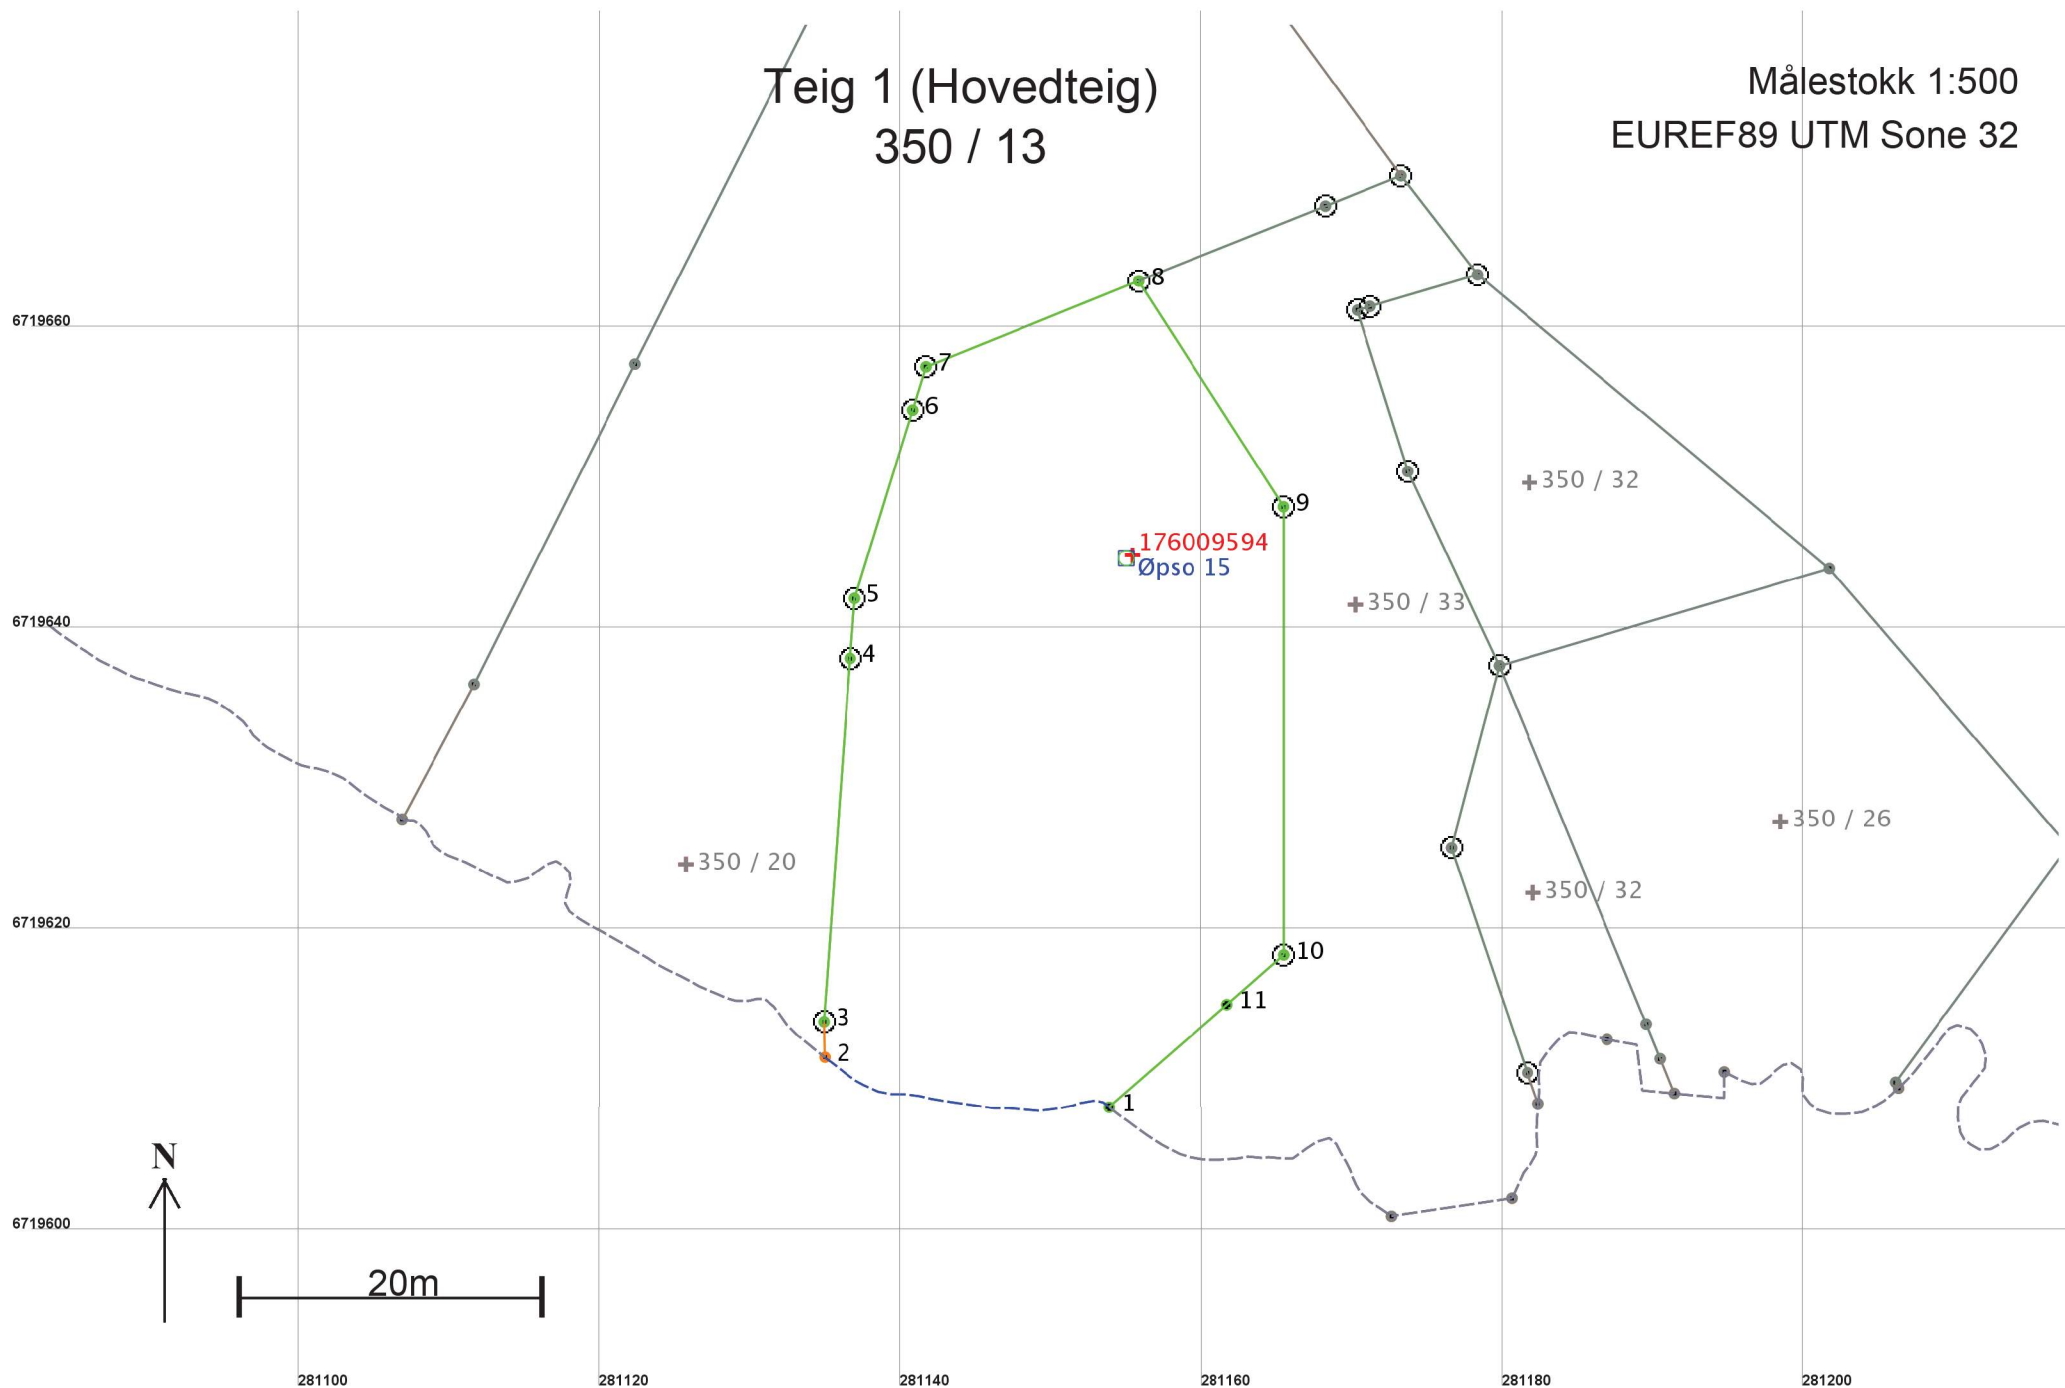

Areal og koordinater

Areal: 1 357,1

Arealmerknad: Hjelpelinje vannkant

Representasjonspunkt: Koordinatsystem: EUREF89 UTM Sone 32

Nord: 6719645 Øst: 281155

Grensepunkt / Grenselinje

Ytre avgrensing

Løpenr	Nord	Øst	Grensemerke nedsatt i / Grensepunkttype / Lengde Hjelpelinjetype		Målemetode	Nøyaktighet	Radius
1	6719608,53	281153,87	Ikke spesifisert	Umerket	96 GPS kinematisk (Real time kinematic)	10	
			19,86	Vannkant		Ingen nøyaktighet	
2	6719611,86	281135,00	Ikke spesifisert	Geometrisk hjelpepunkt	24 Digitalt stereoinstrument	Ingen nøyaktighet	
			2,37	Ikke hjelpelinje			
3	6719614,23	281134,94	Fjell	Offentlig godkjent grensemerke	10 Terrengmålt	10	
			24,17	Ikke hjelpelinje			
4	6719638,34	281136,68	Ikke spesifisert	Offentlig godkjent grensemerke	10 Terrengmålt	10	
			4,00	Ikke hjelpelinje			
5	6719642,33	281136,97	Fjell	Offentlig godkjent grensemerke	10 Terrengmålt	10	
			13,09	Ikke hjelpelinje			
6	6719654,84	281140,83	Fjell	Offentlig godkjent grensemerke	10 Terrengmålt	10	
			3,00	Ikke hjelpelinje			
7	6719657,71	281141,71	Ikke spesifisert	Offentlig godkjent grensemerke	10 Terrengmålt	10	
			15,23	Ikke hjelpelinje			
8	6719663,41	281155,83	Jord	Offentlig godkjent grensemerke	96 GPS kinematisk (Real time kinematic)	10	
			17,81	Ikke hjelpelinje			
9	6719648,42	281165,44	Jord	Offentlig godkjent grensemerke	96 GPS kinematisk (Real time kinematic)	10	
			29,76	Ikke hjelpelinje			
10	6719618,66	281165,46	Ikke spesifisert	Offentlig godkjent grensemerke	10 Terrengmålt	10	
			5,01	Ikke hjelpelinje			
11	6719615,36	281161,69	Ikke spesifisert	Gjerdestolpe	96 GPS kinematisk (Real time kinematic)	10	
			10,38	Ikke hjelpelinje			