

**For matrikkeleining:**

Kommune: 4631 - ALVER
Gardsnummer: 492
Bruksnummer: 2

Utskriftsdato/klokkeslett: 16.12.2020 kl. 13:54
Produsert av: Kjartan Medaas
Attestert av: Alver kommune

Orientering om matrikkelbrev

Matrikkelbrevet er heimla i «Lov om eigedomsregistrering» (matrikkelova) av 17. juni 2005. Etter definisjonen i matrikkelova § 3 d) er matrikkelbrevet ei attestert utskrift av matrikkelen som viser alle registrerte opplysningar om ei matrikkeleining ved oppgjeven dato.


Om heilskap og nøyaktigheit i matrikkelbrevet

Matrikkelen vart etablert ved konvertering av data frå tidlegare register. Det kan variere kor gode slike data er med omsyn til heilskap og nøyaktigheit. I enkelte tilfelle kan grensepunkt og grenselinjer mangle heilt eller delvis, eller vere feil registrerte. Det kan også vere feil og manglar ved registrert bygnings- og adresseinformasjon. Heilskap og kartfestingsnøyaktigheit er oftast betre innanfor enn utanfor tettbygde strøk. Ver merksam på at oppgjeve areal for mange matrikkeleiningar og bygg er usikre.

For utfyllande informasjon: www.kartverket.no/matrikkelbrev


Oversiktskart for 492 / 2

Målestokk 1:1 000
EUREF89 UTM Sone 32

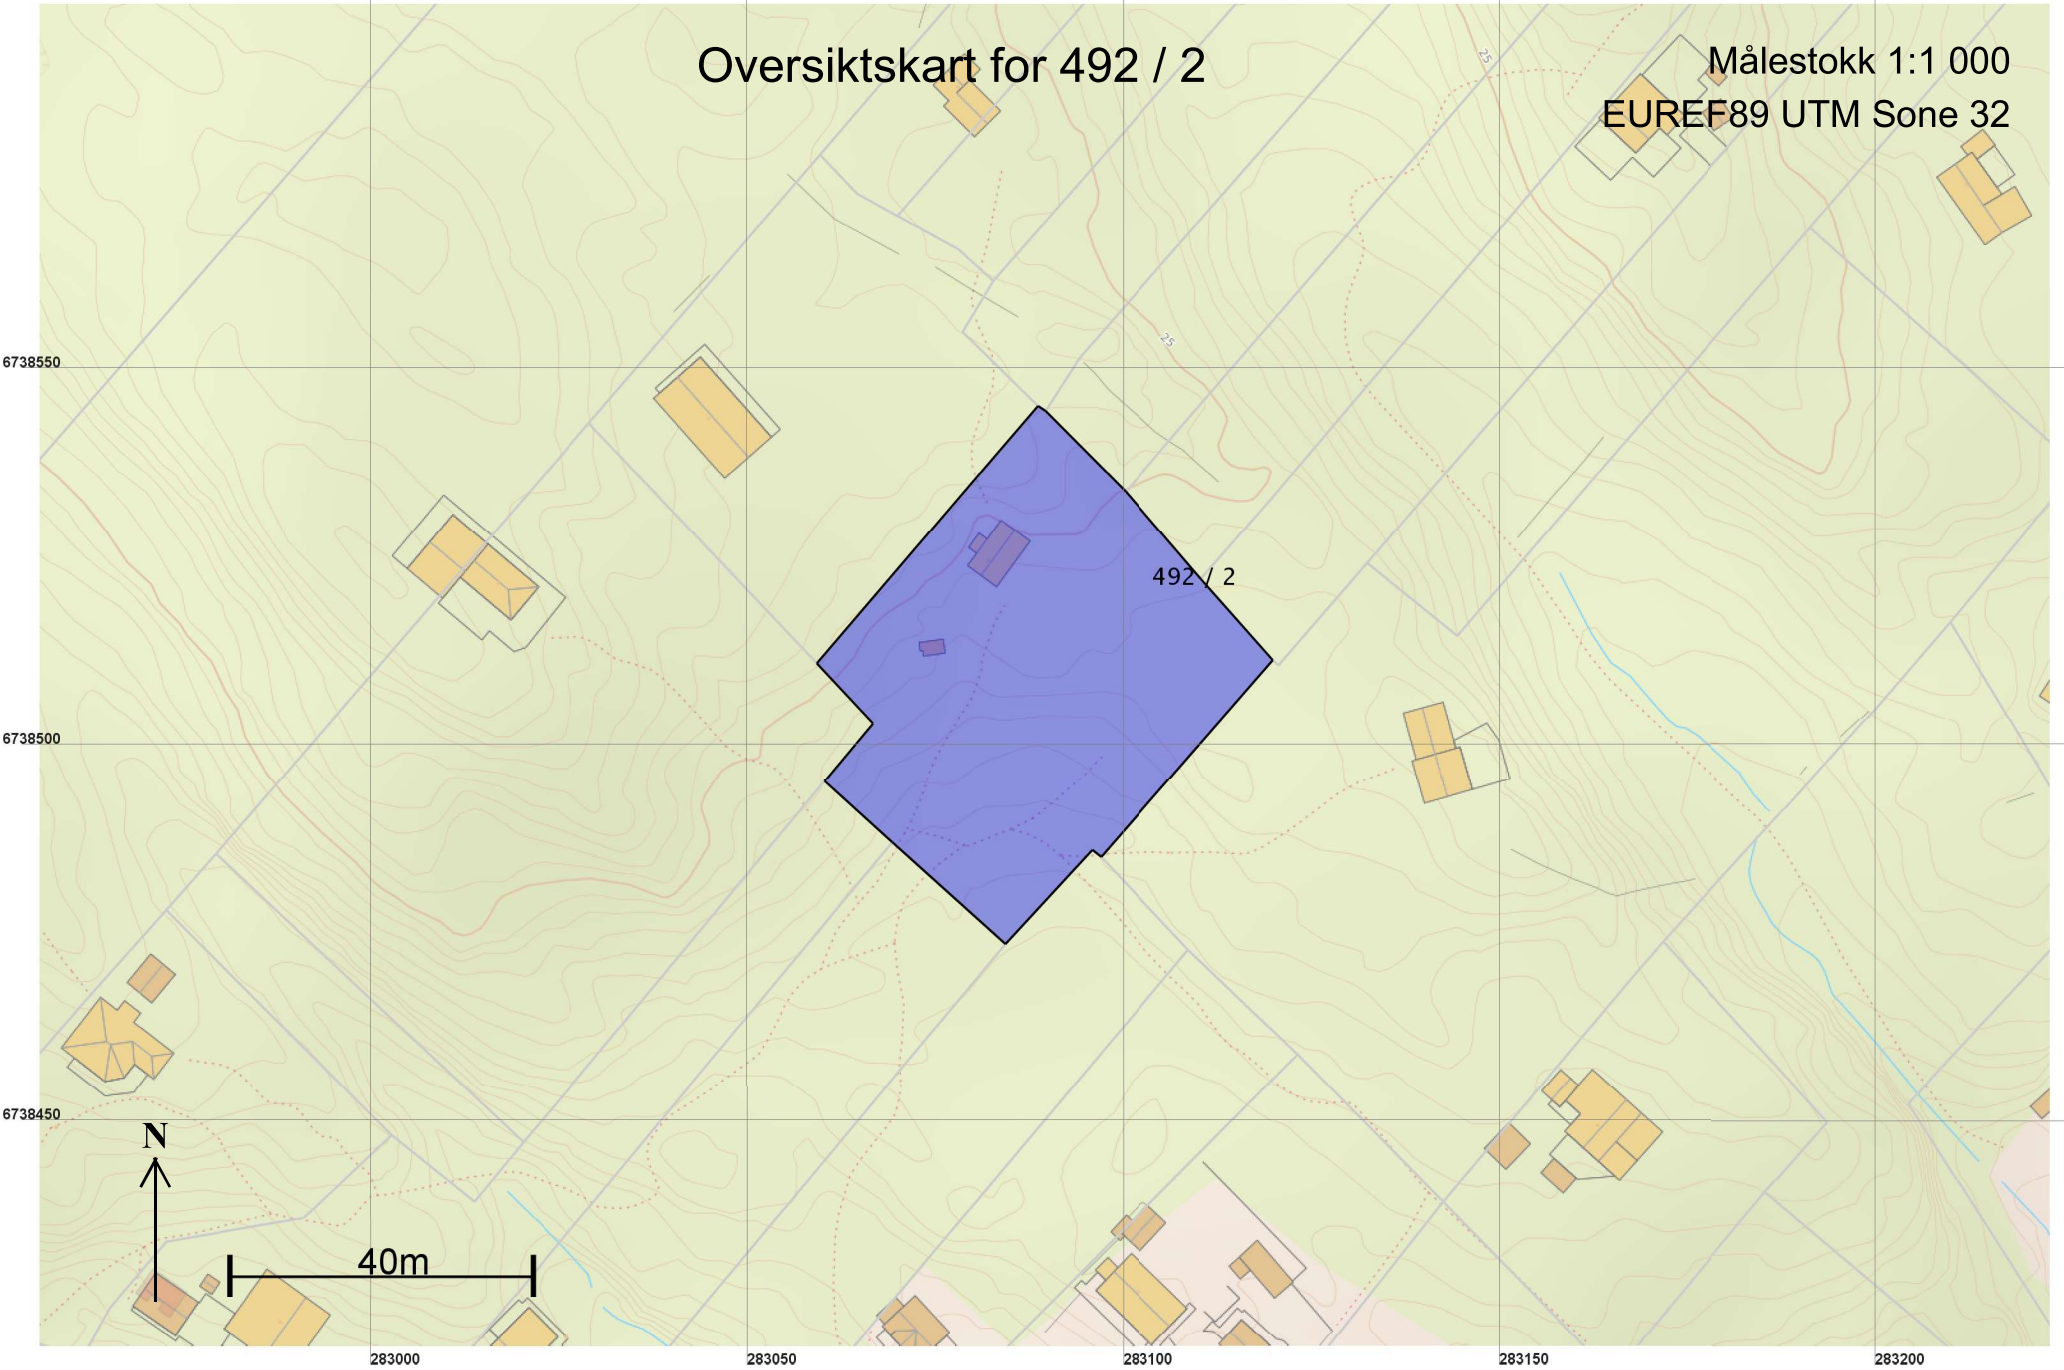

Teig 1 (Hovudteig) 492 / 2

Målestokk 1:500
EUREF89 UTM Sone 32

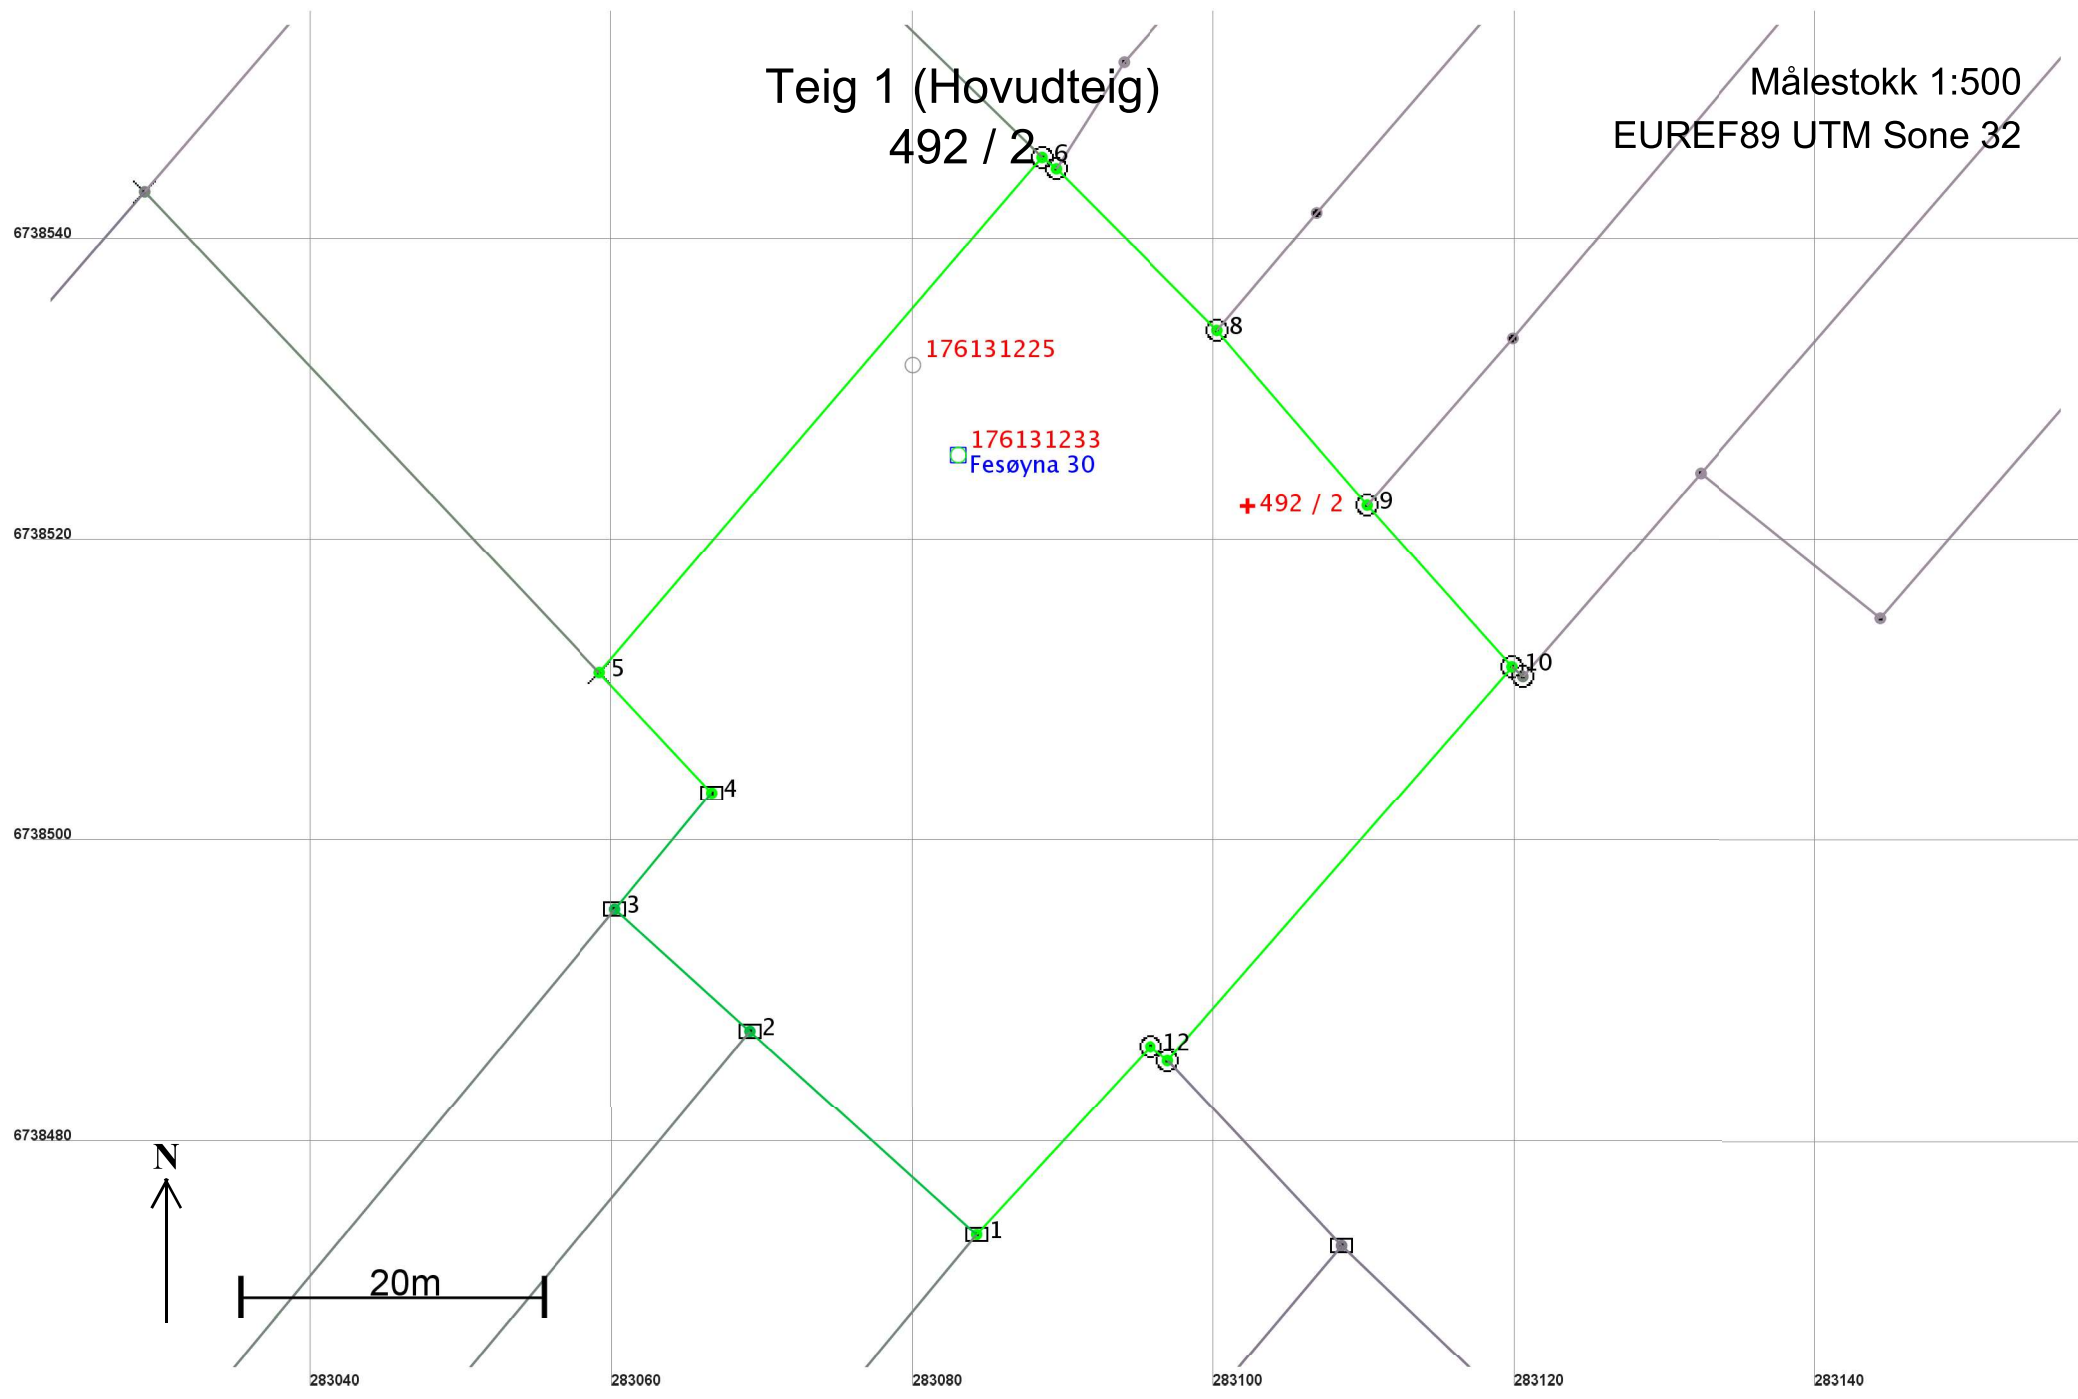

Areal og koordinatar

Areal: 2 324,9

Arealmerknad:

Representasjonspunkt: Koordinatsystem: EUREF89 UTM Sone 32

Nord: 6738523

Aust: 283102

Grensepunkt / Grenselinje

Ytre avgrensing

Løpenr	Nord	Aust	Grensemerke nedsett i / Lengde	Grensepunkttype / Hjelpelinjetype	Målemetode	Nøyaktighet	Radius
1	6738474,25	283084,21	Jord 20,18	Stein eller røys Ikkje hjelpelinje	96 GPS kinematisk (Real time kinematic)	10	
2	6738487,76	283069,22	Jord 12,06	Stein eller røys Ikkje hjelpelinje	96 GPS kinematisk (Real time kinematic)	14	
3	6738495,83	283060,26	Jord 10,06	Stein eller røys Ikkje hjelpelinje	96 GPS kinematisk (Real time kinematic)	14	
4	6738503,57	283066,69	Jord 10,92	Stein eller røys Ikkje hjelpelinje	96 GPS kinematisk (Real time kinematic)	10	
5	6738511,55	283059,24	Fjell 45,06	Kors Ikkje hjelpelinje	96 GPS kinematisk (Real time kinematic)	10	
6	6738545,77	283088,56	Fjell 1,21	Offentleg godkjent grensemerke Ikkje hjelpelinje	96 GPS kinematisk (Real time kinematic)	10	
7	6738545,02	283089,51	Fjell 15,16	Offentleg godkjent grensemerke Ikkje hjelpelinje	96 GPS kinematisk (Real time kinematic)	10	
8	6738534,28	283100,21	Fjell 15,30	Offentleg godkjent grensemerke Ikkje hjelpelinje	96 GPS kinematisk (Real time kinematic)	10	
9	6738522,68	283110,18	Jord 14,41	Offentleg godkjent grensemerke Ikkje hjelpelinje	96 GPS kinematisk (Real time kinematic)	10	
10	6738511,93	283119,78	Jord 34,70	Offentleg godkjent grensemerke Ikkje hjelpelinje	96 GPS kinematisk (Real time kinematic)	10	
11	6738485,82	283096,93	Jord 1,48	Offentleg godkjent grensemerke Ikkje hjelpelinje	10 Terrengmålt	10	
12	6738486,73	283095,76	Jord 17,00	Offentleg godkjent grensemerke Ikkje hjelpelinje	10 Terrengmålt	10	