

Oversiktskart for 445 / 499

Målestokk 1:1 000
EUREF89 UTM Sone 32

445 / 499

N

40m

6728900

6728850

6728800

282800


282850

282900

282950


283000

283050

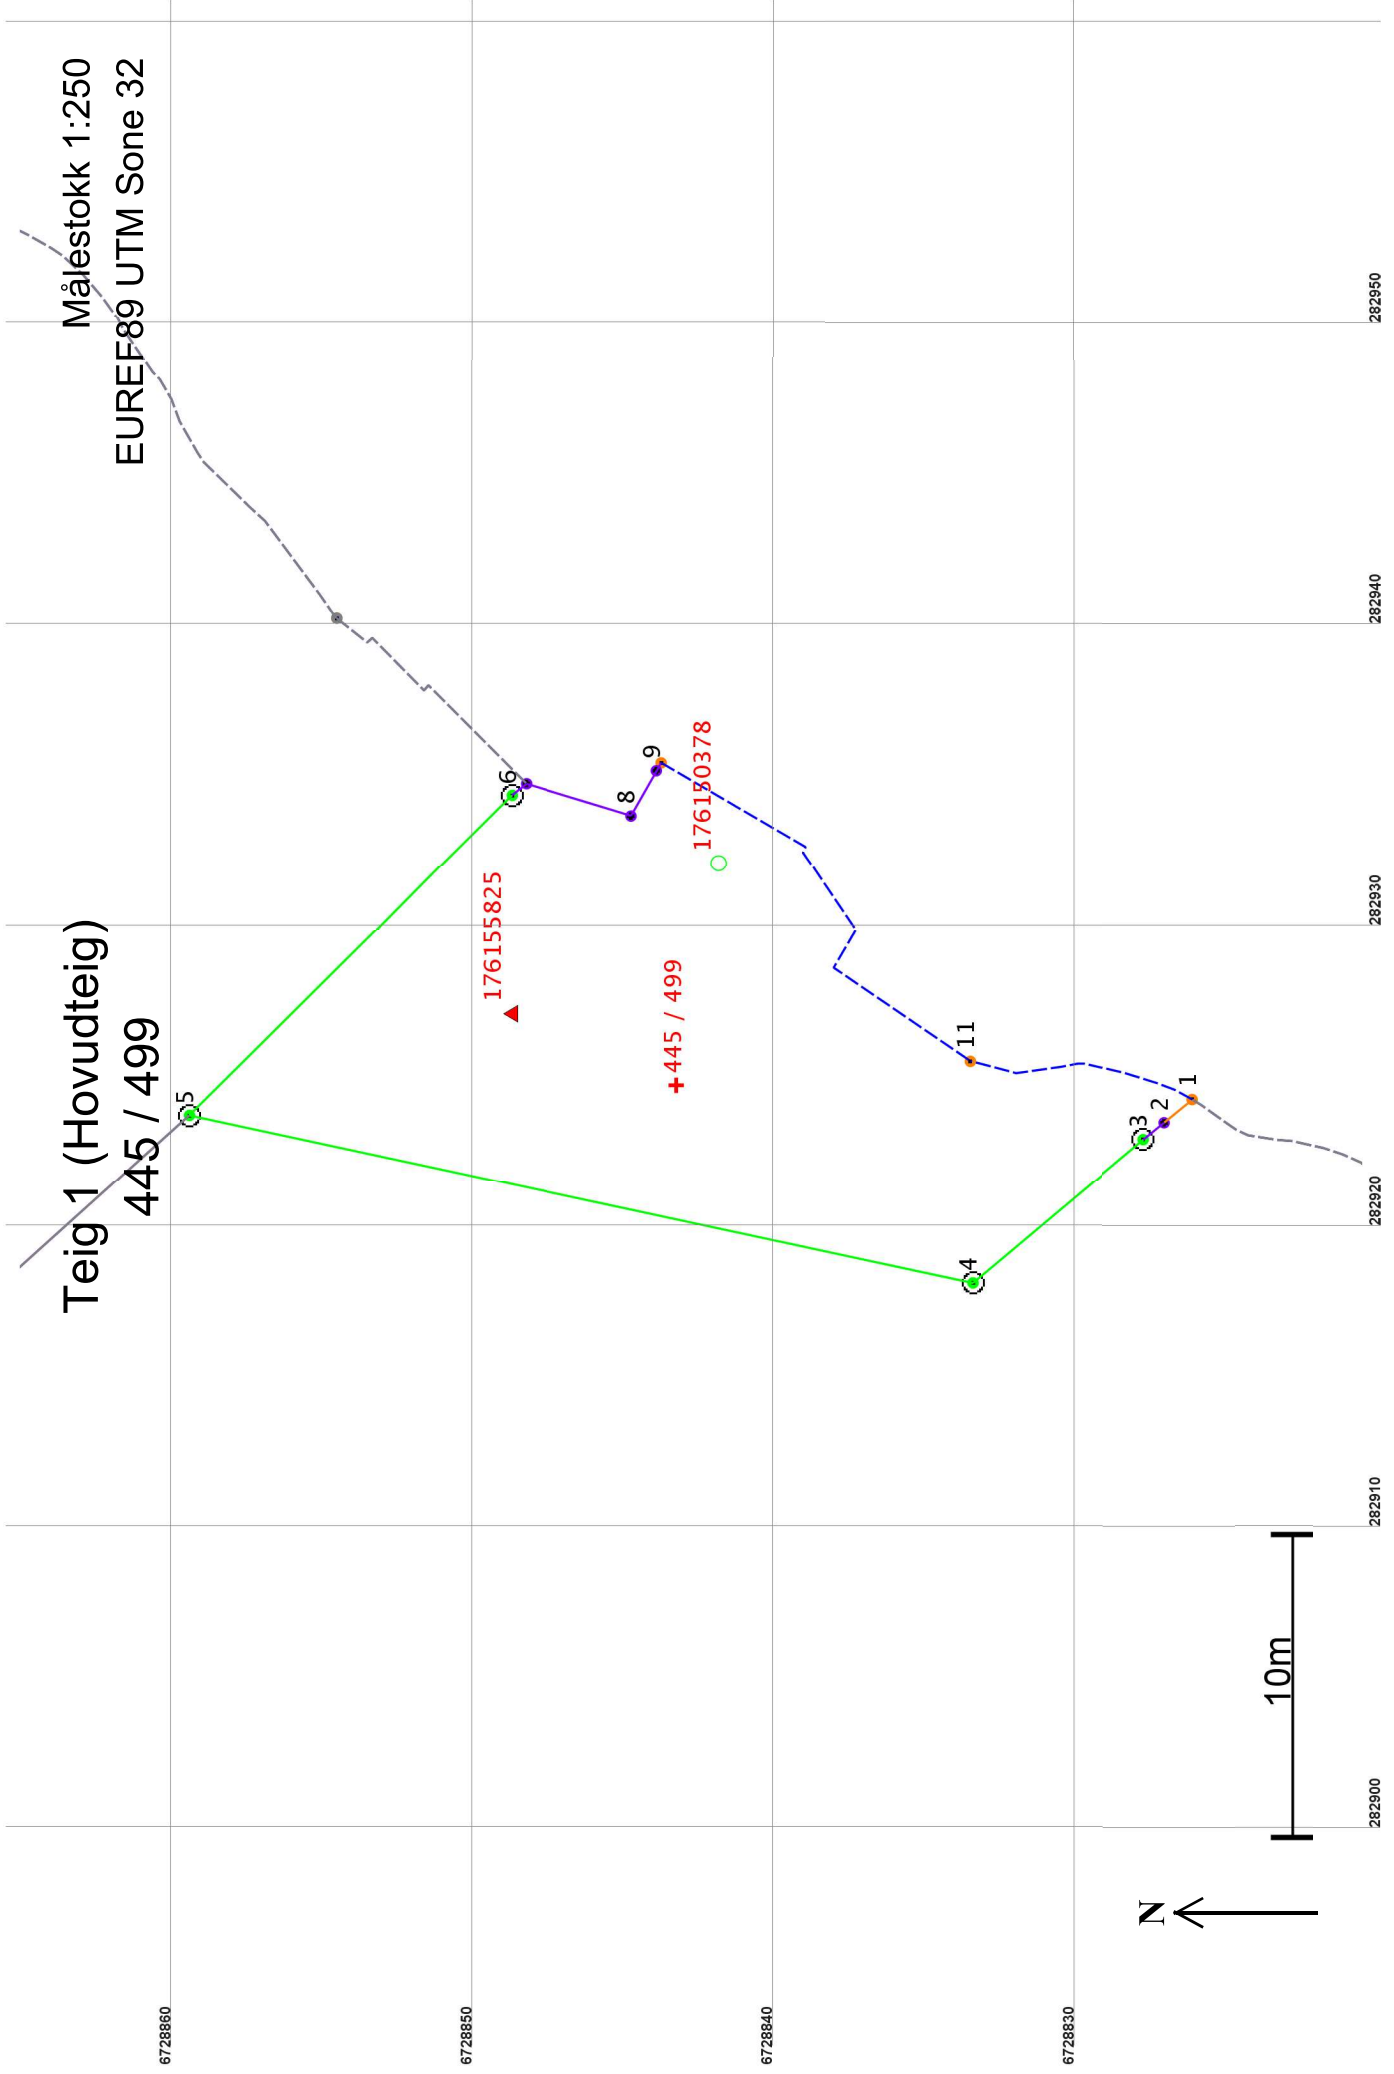

Teig 1 (Hovudteig)
445 / 499

Målestokk 1:250
EUREF89 UTM Sone 32

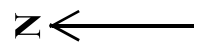

Areal og koordinatar

Areal: 283,3

Arealmerknad: Hjelpelinje vasskant

Representasjonspunkt: Koordinatssystem: EUREF89 UTM Sone 32

Nord: 6728843

Aust: 282925

Grensepunkt / Grenselinje

Ytre avgrensing

Løpenr	Nord	Aust	Grensemerke nedsett i / Lengde Hjelpelinjetype	Målemetode	Nøyaktighet	Radius
1	6728826,28	282924,15	Ikkje spesifisert Geometrisk hjelpепunkt 1,21 Ikkje hjelpelinje	24 Digitalt stereoinstrument	Ingen nøyaktighet	
2	6728827,21	282923,38	Ikkje spesifisert Umerkt 0,89 Ikkje hjelpelinje	11 Terrengmålt: Totalstasjon		36
3	6728827,90	282922,82	Ikkje spesifisert Offentleg godkjent grensemerke 7,40 Ikkje hjelpelinje	96 GPS kinematisk (Real time kinematic)		10
4	6728833,57	282918,06	Ikkje spesifisert Offentleg godkjent grensemerke 26,60 Ikkje hjelpelinje	96 GPS kinematisk (Real time kinematic)		10
5	6728859,58	282923,64	Ikkje spesifisert Offentleg godkjent grensemerke 15,08 Ikkje hjelpelinje	96 GPS kinematisk (Real time kinematic)		10
6	6728848,87	282934,26	Ikkje spesifisert Offentleg godkjent grensemerke 0,61 Ikkje hjelpelinje	96 GPS kinematisk (Real time kinematic)		10
7	6728848,39	282934,65	Ikkje spesifisert Umerkt 3,65 Ikkje hjelpelinje	11 Terrengmålt: Totalstasjon		36
8	6728844,90	282933,58	Ikkje spesifisert Umerkt 1,72 Ikkje hjelpelinje	11 Terrengmålt: Totalstasjon		36
9	6728844,06	282935,08	Ikkje spesifisert Umerkt 0,31 Ikkje hjelpelinje	11 Terrengmålt: Totalstasjon		36
10	6728843,90	282935,34	Ikkje spesifisert Geometrisk hjelpепunkt 15,83 Vasskant	24 Digitalt stereoinstrument	Ingen nøyaktighet	
11	6728833,66	282925,43	Ikkje spesifisert Geometrisk hjelpепunkt 7,67 Vasskant	24 Digitalt stereoinstrument	Ingen nøyaktighet	