


Snitt 1-1
1 : 250

- Tegnforklaring:
- Regulerte volumer
 - Bygg i snittet
 - Rive

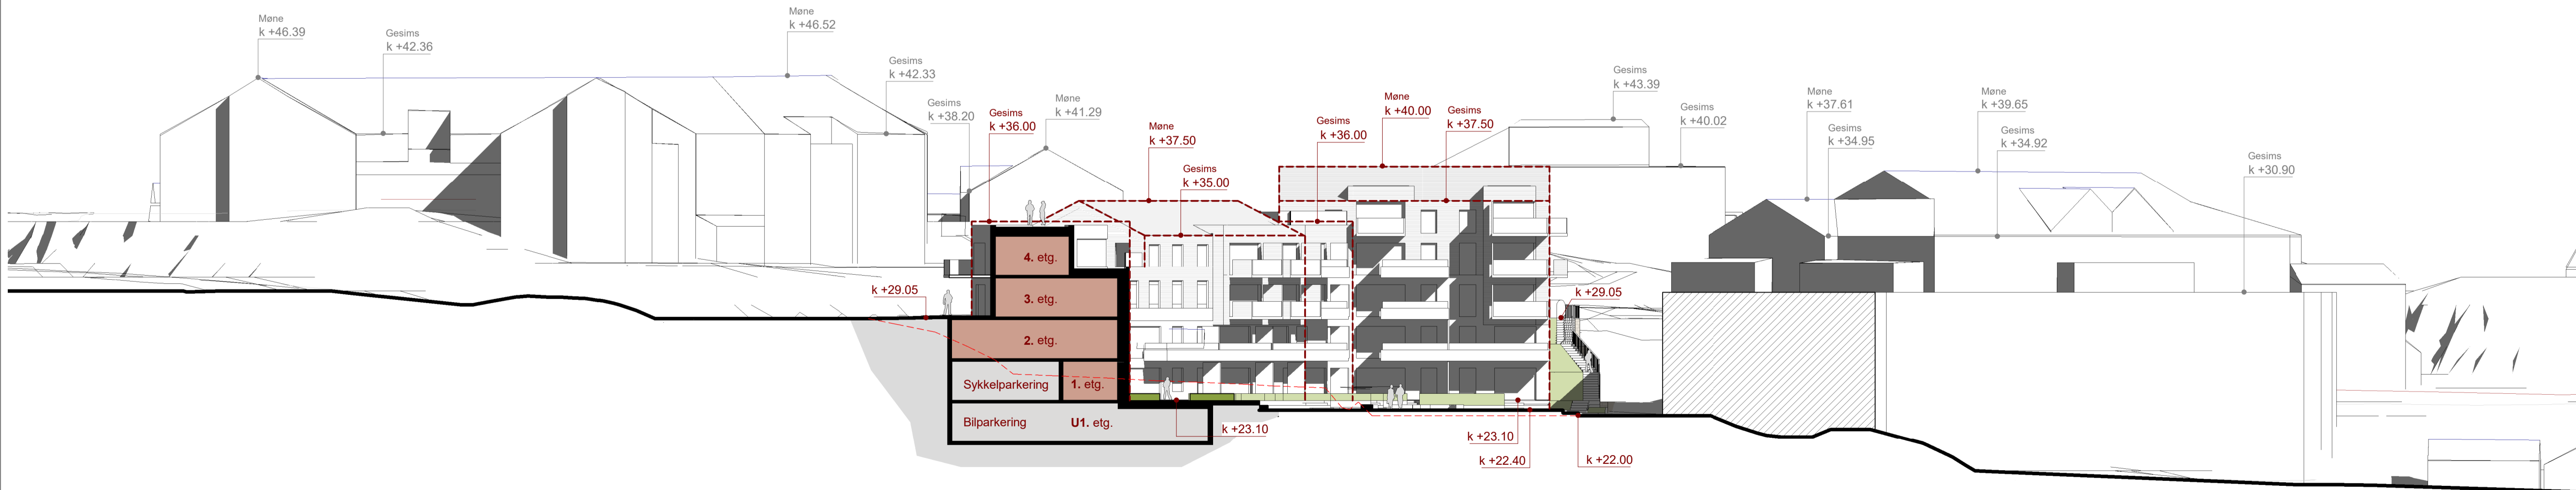

Snitt 2-2
1 : 250



A 07.12.20 Gesims- og mannehøyder oppdatert etter		MK	JEV
Rev.	Dato	Beskrivelse	Tegn. Kontr.
Gnr./Bnr. 188 / 701		Tiltakshaver Erstad & Lekven Utbygging AS	
Prosjektname Knarvik BBB2		Tegningsnavn Snitt 1-1 og 2-2	
Prosj.nr. 180470	Dato 10.07.20	Tegningsstatus Skisseprosjekt	HOLON
Målestokk 1 : 250	Arkitektrolle A1	Sign. MK	Kontr. JEV
Tegningens A1-041	Rev. A		
Egnet: paa@holon.no		Web: http://holon.no	