


Snitt 3-3
1 : 250

- Tegnforklaring:
- Regulerte volumer
 - Bygg i snittet
 - Rive



Snitt 4-4
1 : 250

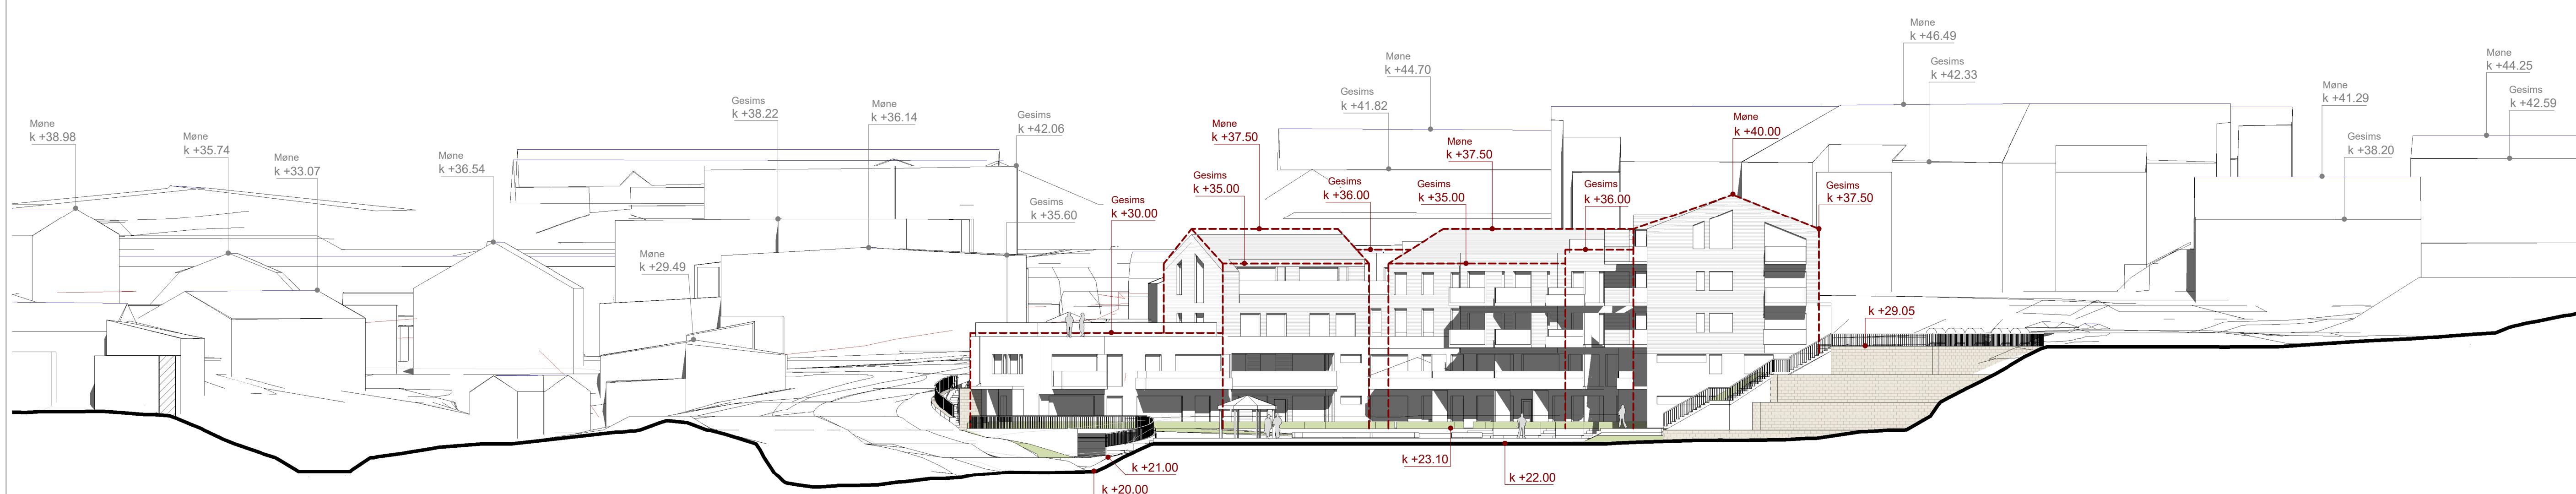

A 07.12.20 Gesims- og mannehøyder oppdatert etter		MK	JEV
Rev.	Dato	Beskrivelse	Tegn.
Gnr./Ber. 188 / 701		Tiltakshaver Erstad & Lekven Utbygging AS	
Prosjektnavn Knarvik BBB2		Tegningsnavn Snitt 3-3 og 4-4	
Prosj.nr. 180470	Dato 10.07.20	Tegningsstatus Skisseprosjekt	HOLON
Målestokk 1 : 250	Arkitektrolle A1	Sign. MK	Kontr. JEV
Tegningsnr. A1-042	Rev. A		