


FASADE MOT NORD

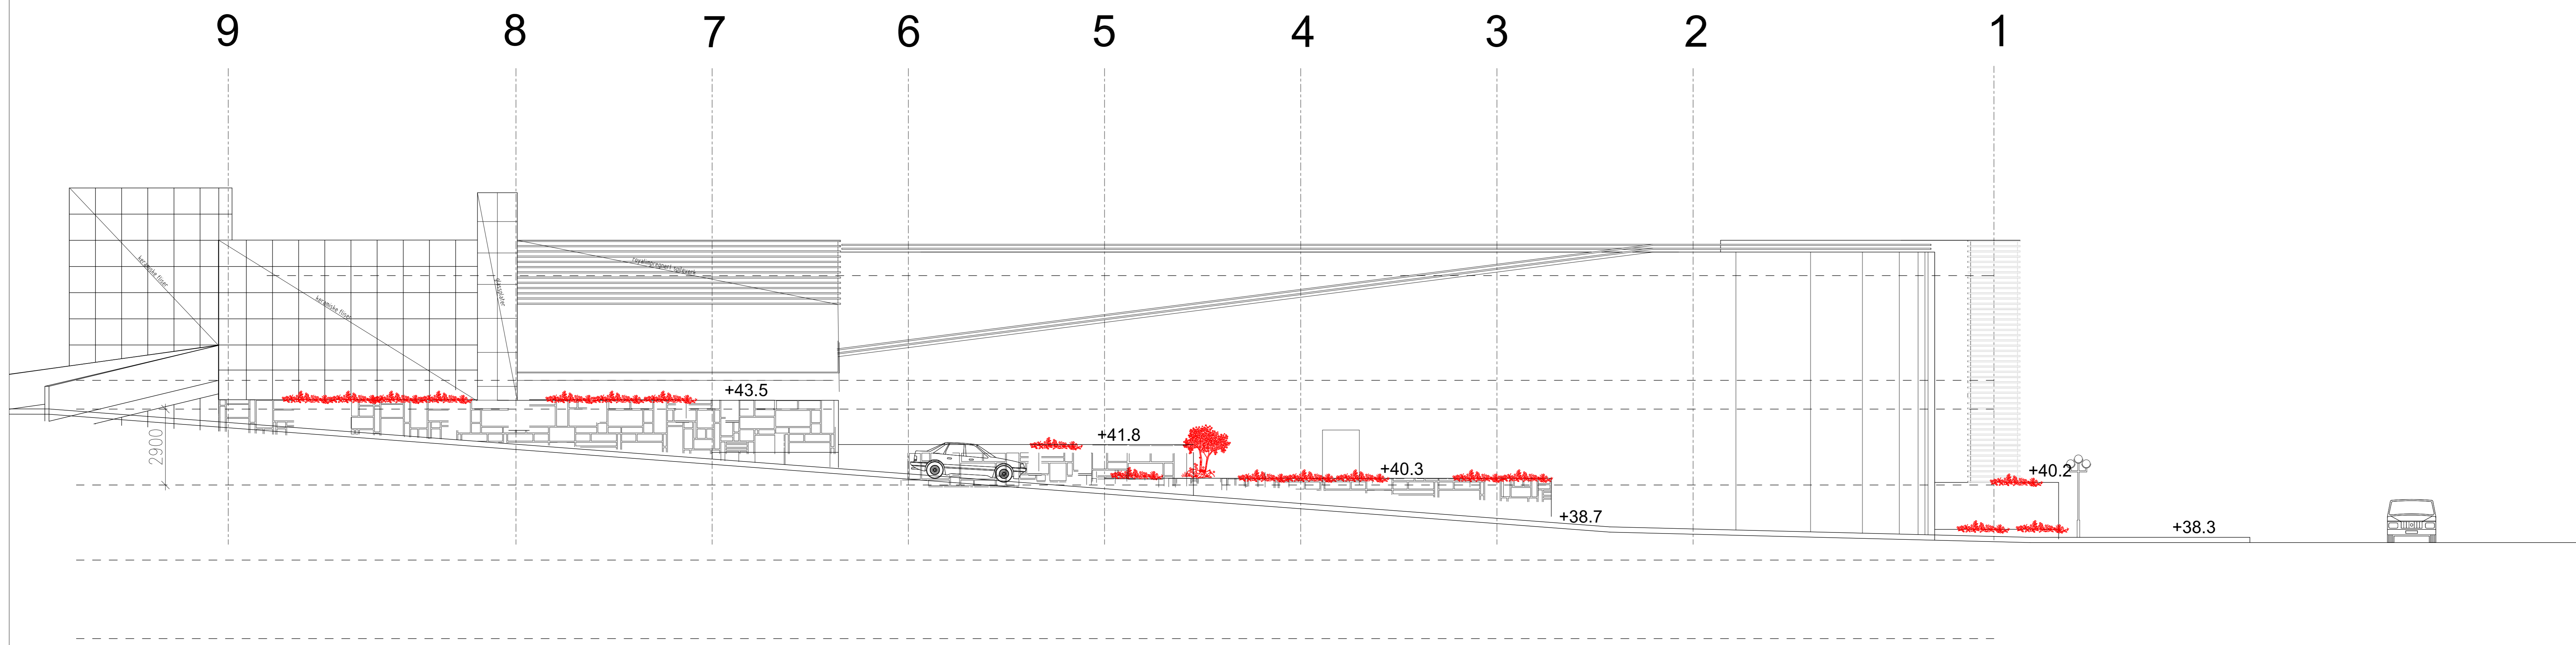

FASADE MOT VEST

PROSJEKT FRITEKST	SISTE REVISJON A DATO: FRITEKST	
<input type="checkbox"/> AS-BUILT TEGNINGER <input checked="" type="checkbox"/> ARBEIDSTEGNINGER <input type="checkbox"/> ANMELDESESTEGNINGER <input type="checkbox"/> FORPROSJEKT/SKISSE <input type="checkbox"/> FORELØPIG TEGNING		
REV I	TEKST	DATO
REV H	TEKST	DATO
REV G	TEKST	DATO
REV F	TEKST	DATO
REV E	TEKST	DATO
REV D	TEKST	DATO
REV C	TEKST	DATO
REV B	TEKST	DATO
REV A	VINDU INNT. HØYDER PASATT	14.12.09
REVISION	TEKST	DATO

PROSJEKT	KNARVIK SENTER NYBYGG	TEGNINGSNUMMER	A-40.40.1
TEGNER			
PROSJEKTNUMMER	590	MALESTOR	1:100
DATE	28.04.09	ARKITEKT	R.E
ARKITEKT ROLV EIDE AS Tel: 56.332.380 Postboks 325 Fax: 56.332.339 4343 Strøme www.rnrolv-eide.no			