


FASADE MOT ØST

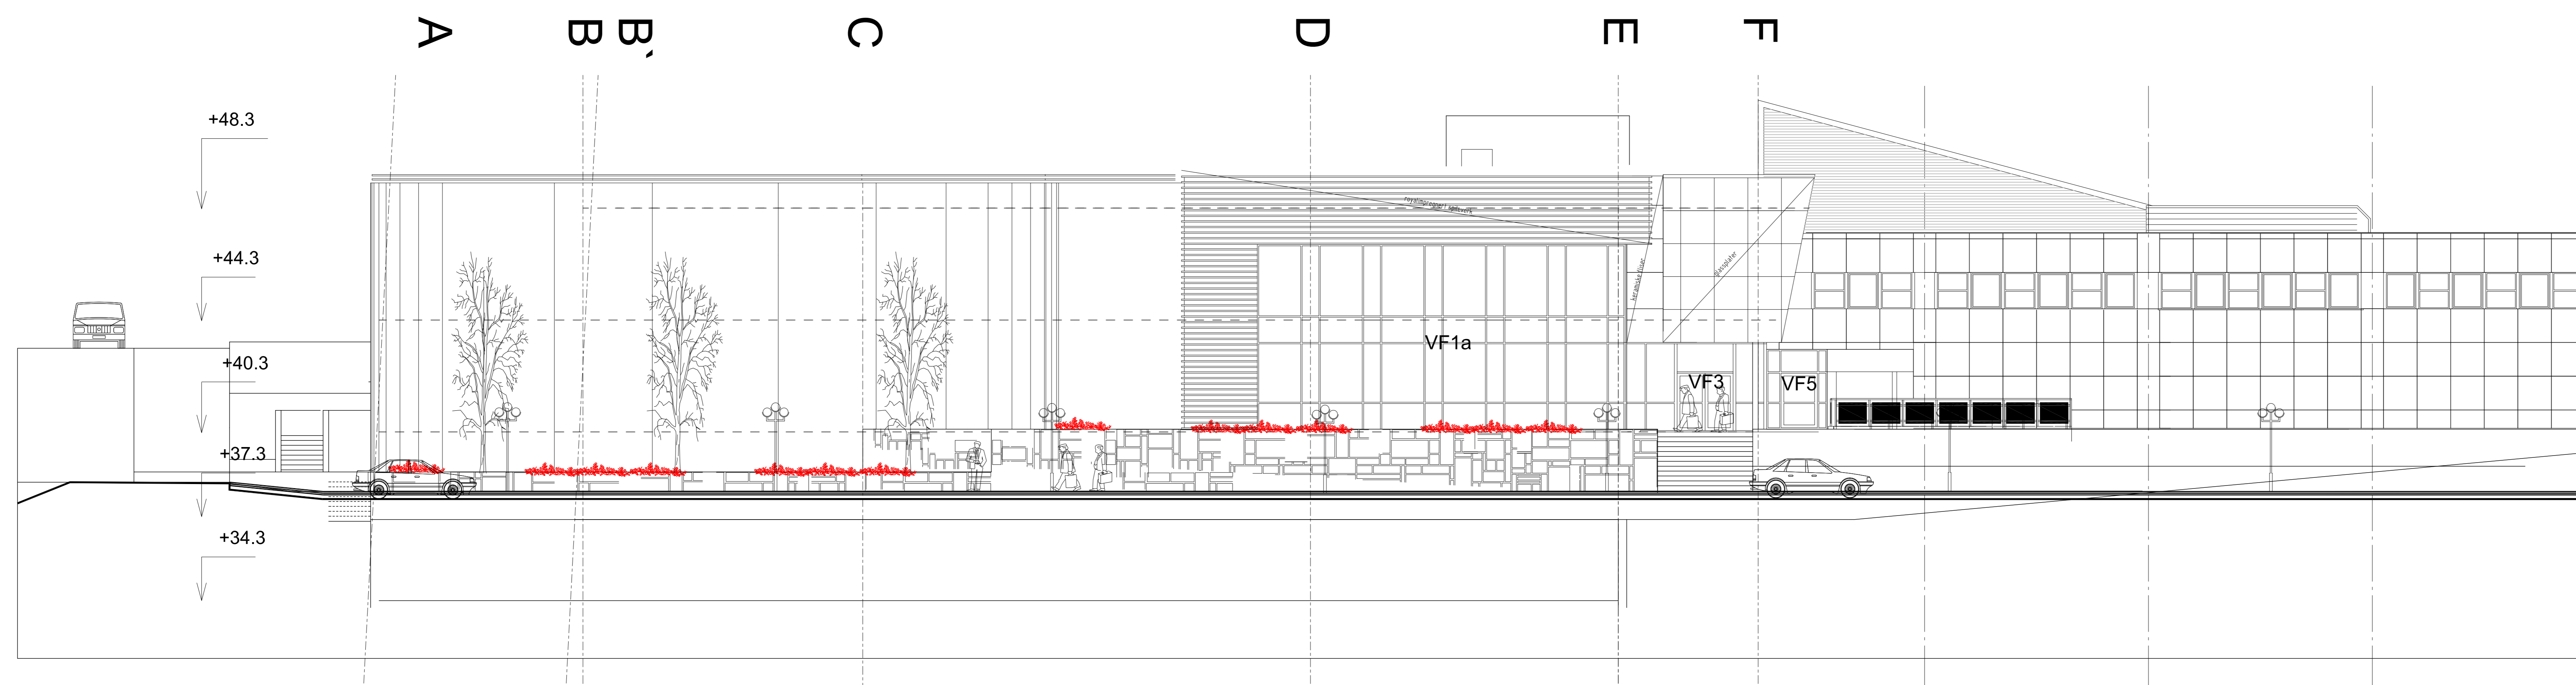

FASADE MOT SYD

PROSJEKT FRITEKST	PROSJEKT FRITEKST	SISTE REVISJON B DATO: FRITEKST
<input type="checkbox"/> AS-BUILT TEGNINGER <input checked="" type="checkbox"/> ARBEIDSTEGNINGER <input type="checkbox"/> ANMELDESESTEGNINGER <input type="checkbox"/> FORPROSJEKT/SKISSE <input type="checkbox"/> FORELØPIG TEGNING		
REV I	TEKST	DATO
REV H	TEKST	DATO
REV G	TEKST	DATO
REV F	TEKST	DATO
REV E	TEKST	DATO
REV D	TEKST	DATO
REV C	TEKST	DATO
REV B	JUSTERINGER	14.12.09
REV A	MINDRE ENDRING FASADE	30.09.09
REVISION	TEKST	DATO

PROSJEKT KNARVIK SENTER NYBYGG	TEGNINGSNUMMER A-40.40.2
TEGNER FASADE MOT SYD OG ØST	
PROSJEKTLEDER 590	MALESTOR 1:100
DATE 27.04.09	ARKITEKT R.E.
ARKITEKT ROLV EIDE AS Postboks 325 5343 Straume www.rolveide.no	