


SNITT A-A

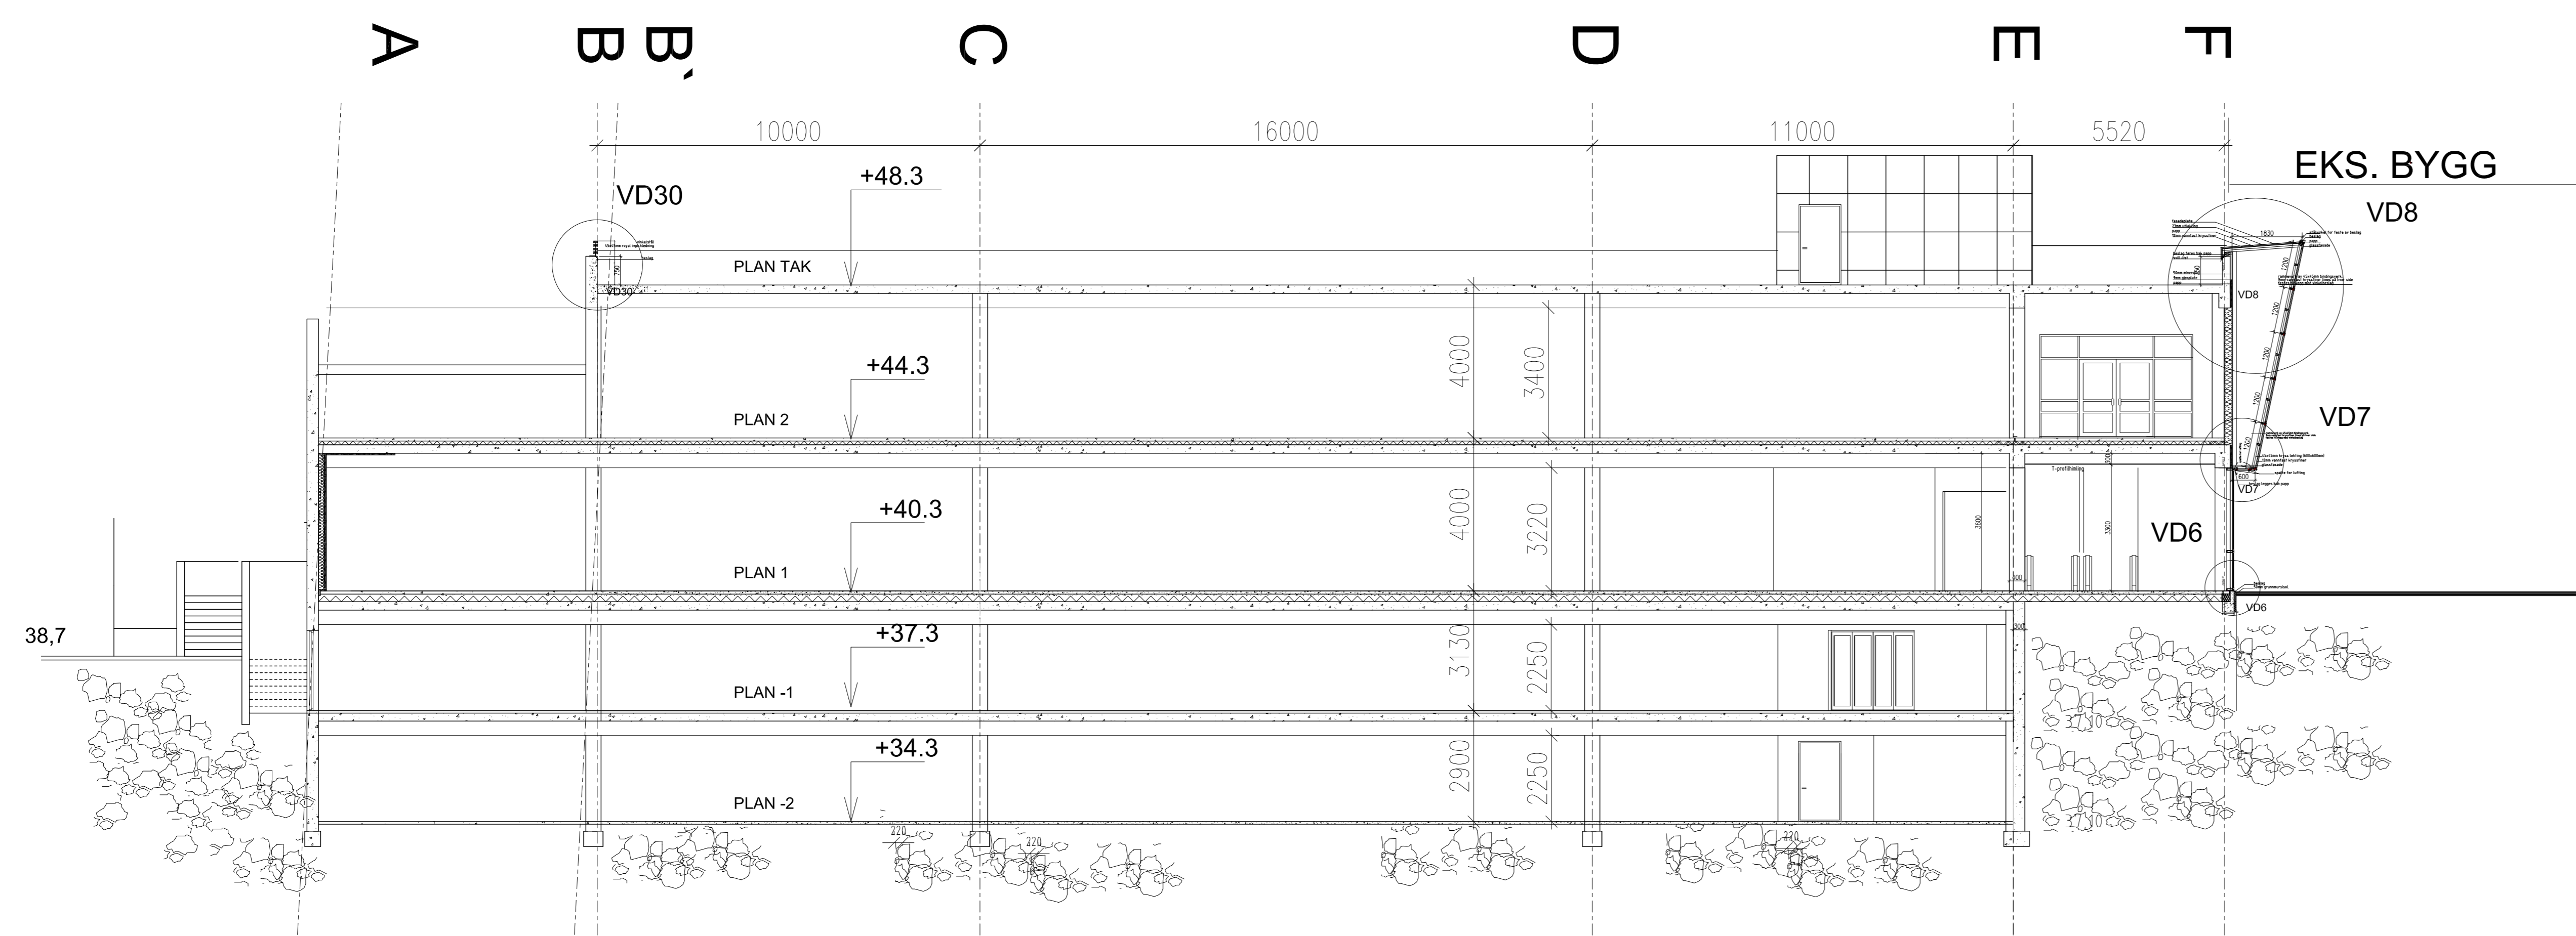

SNITT B-B

PROSJEKTBEKRIVELSE:	SISTE REVISJON
FRI TEKST	C
	DATO: FRI TEKST

- AS-BUILT TEGNINGER
- ARBEIDSTEGNINGER
- ANMELDESESTEGNINGER
- FORPROSJEKT/SKISSE
- FORELØPIG TEGNING

REV	TEKST	DATE
REV I	TEKST	DATE
REV H	TEKST	DATE
REV G	TEKST	DATE
REV F	TEKST	DATE
REV E	TEKST	DATE
REV D	TEKST	DATE
REV C	DETALJER MARKERT	15.06.10
REV B	MARKERING AV DETALJER	31.03.10
REV A	DIV. JUSTERINGER	14.12.09
REVISION	TEKST	DATE

PROSJEKT	KNARVIK SENTER NYBYGG	TEGNINGSNUMMER	A-40.30.1
TEGNER	SNITT A OG B		
PROSJEKTNUMMER	590	MALESTOR	1:100
DATE	27.04.09	ARKITEKT	R.E.

